




SECCION	a	b	c	i %
A - A	3000	3000	6000	4%
B - B	5000	5000	10000	4%

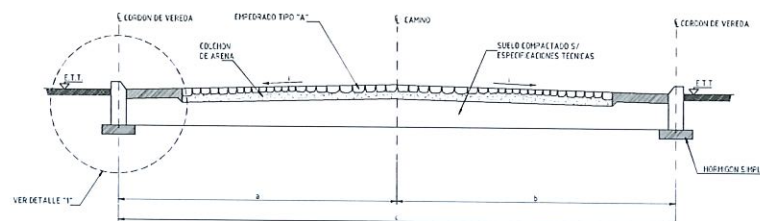

SECCION CAMINOS
ESCALA: 1/75

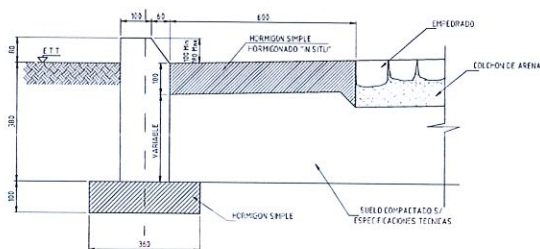

DETALLE "1"
ESCALA: 1/75

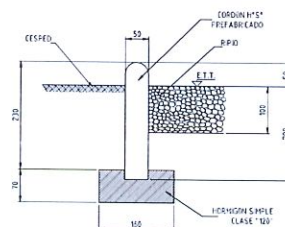

SECCION D-D
CORDON LIMITADOR DE PATIO
ESCALA: 1/10

SIMBOLOGIA

E.T.T. ELEVACION TERRENO TERNADO

NOTAS

- 1 - TODAS LAS DIMENSIONES ESTAN EN MILIMETROS, EXCEPTO DONDE SE INDICA.
- 2 - LAS MEDIDAS SON SOLO REFERENCIALES. LAS DIMENSIONES FINALES SERAN DETERMINADAS POR EL CONTRATISTA EN LA ETAPA DE ELABORACION DEL PROYECTO EJECUTIVO.
- 3 - DETALLE PARA SUBESTACIONES DONDE SE REQUIERA CONSTRUCCION O AMPLIACION DE CAMINO.

REFERENCIAS

REVIS.	LOCAL	DESCRIPCION	DIAS	USO	APROB.	FECHA
001						
002						
[Signature]
Ing. Cesar Moldave
Jefe Dpto. de Obras Civiles
e Infraestructura