



DETALLE TÍPICO CERCO CON POSTE DE HORMIGÓN
ESKALA 1/20

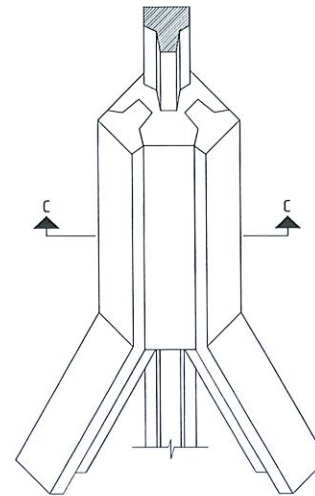

DETALLE "A"

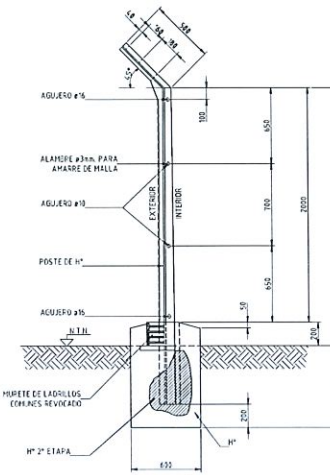

SECCION A-A

SIMBOLOGIA

H.T.N. NIVEL DE TERRENO NATURAL
E.P.T. ELEVACION EN PASEO TERMINADO


ESPECIFICACIONES

1- PARA EL REVOCADO DEL MUÑETE DE LADRILLOS COMUNES SE UTILIZARA PORTEROL Y ACRESTO Y ARENA LAVADA


NOTAS

1- TODAS LAS DIMENSIONES ESTAN DADAS EN MILIMETROS, EXCEPTO DONDE SE INDICA
2- LAS MEDIDAS SON SOLO REFERENCIALES, LAS DIMENSIONES FINALES SUPLEN POR EL CONTRATISTA EN LA ETAPA DE ELABORACION DEL PROYECTO EJECUTIVO


REFERENCIAS

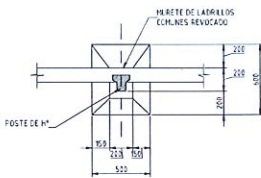

PLANTA
FUNDACION PARA POSTES

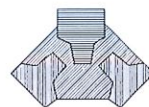


SECCION C-C

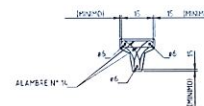

ARMADURAS




PUNTA

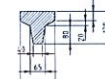


BASE


SECCION TÍPICA POSTE DE HORMIGÓN

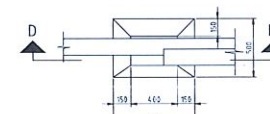

PLANTA
DETALLE "B"

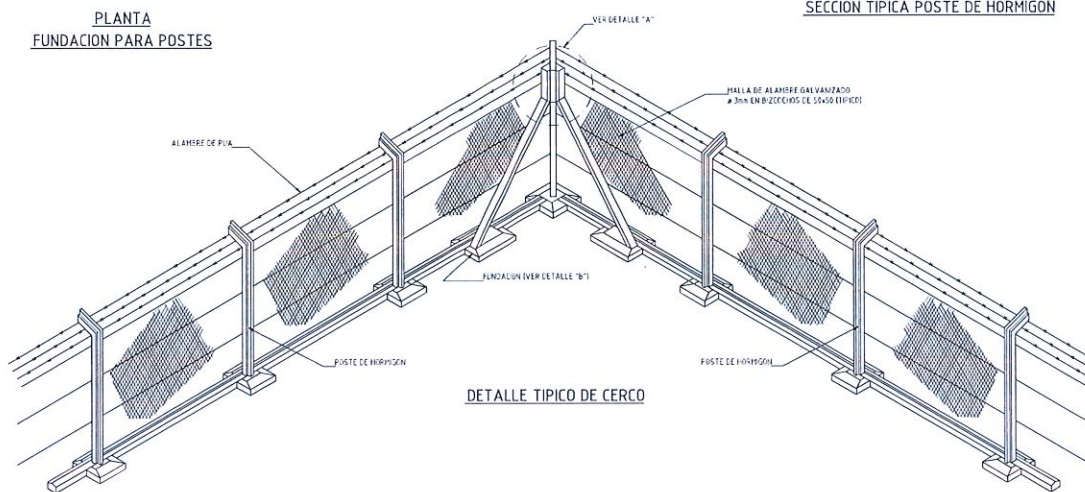

DETALLE TÍPICO DE CERCO

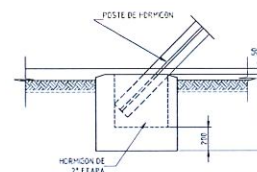

SECCION D-D

FECHA	LOCAL	DESCRIPCION	BOBO	USUFC	APROB	RECIBO
2021						
ANDE	ADMINISTRACION NACIONAL DE ELECTRICIDAD	SUBESTACIONES				
PROYECT	NO. 111111	25/10	CERCO DE SEGURIDAD - DETALLES			
DISEÑO	LCR	25/10	PROYECTO A NIVEL DE CONTRATO			
APROBADO	---	---				
APROBADO	NO. 111111	22/07	GT-DPE	ESKALA	1/20	000-23220-002

[Signature]
Ing. Gaspar Maldonado
Jefe Dpto. de Obras Civiles
de Transmision e Infraestructura