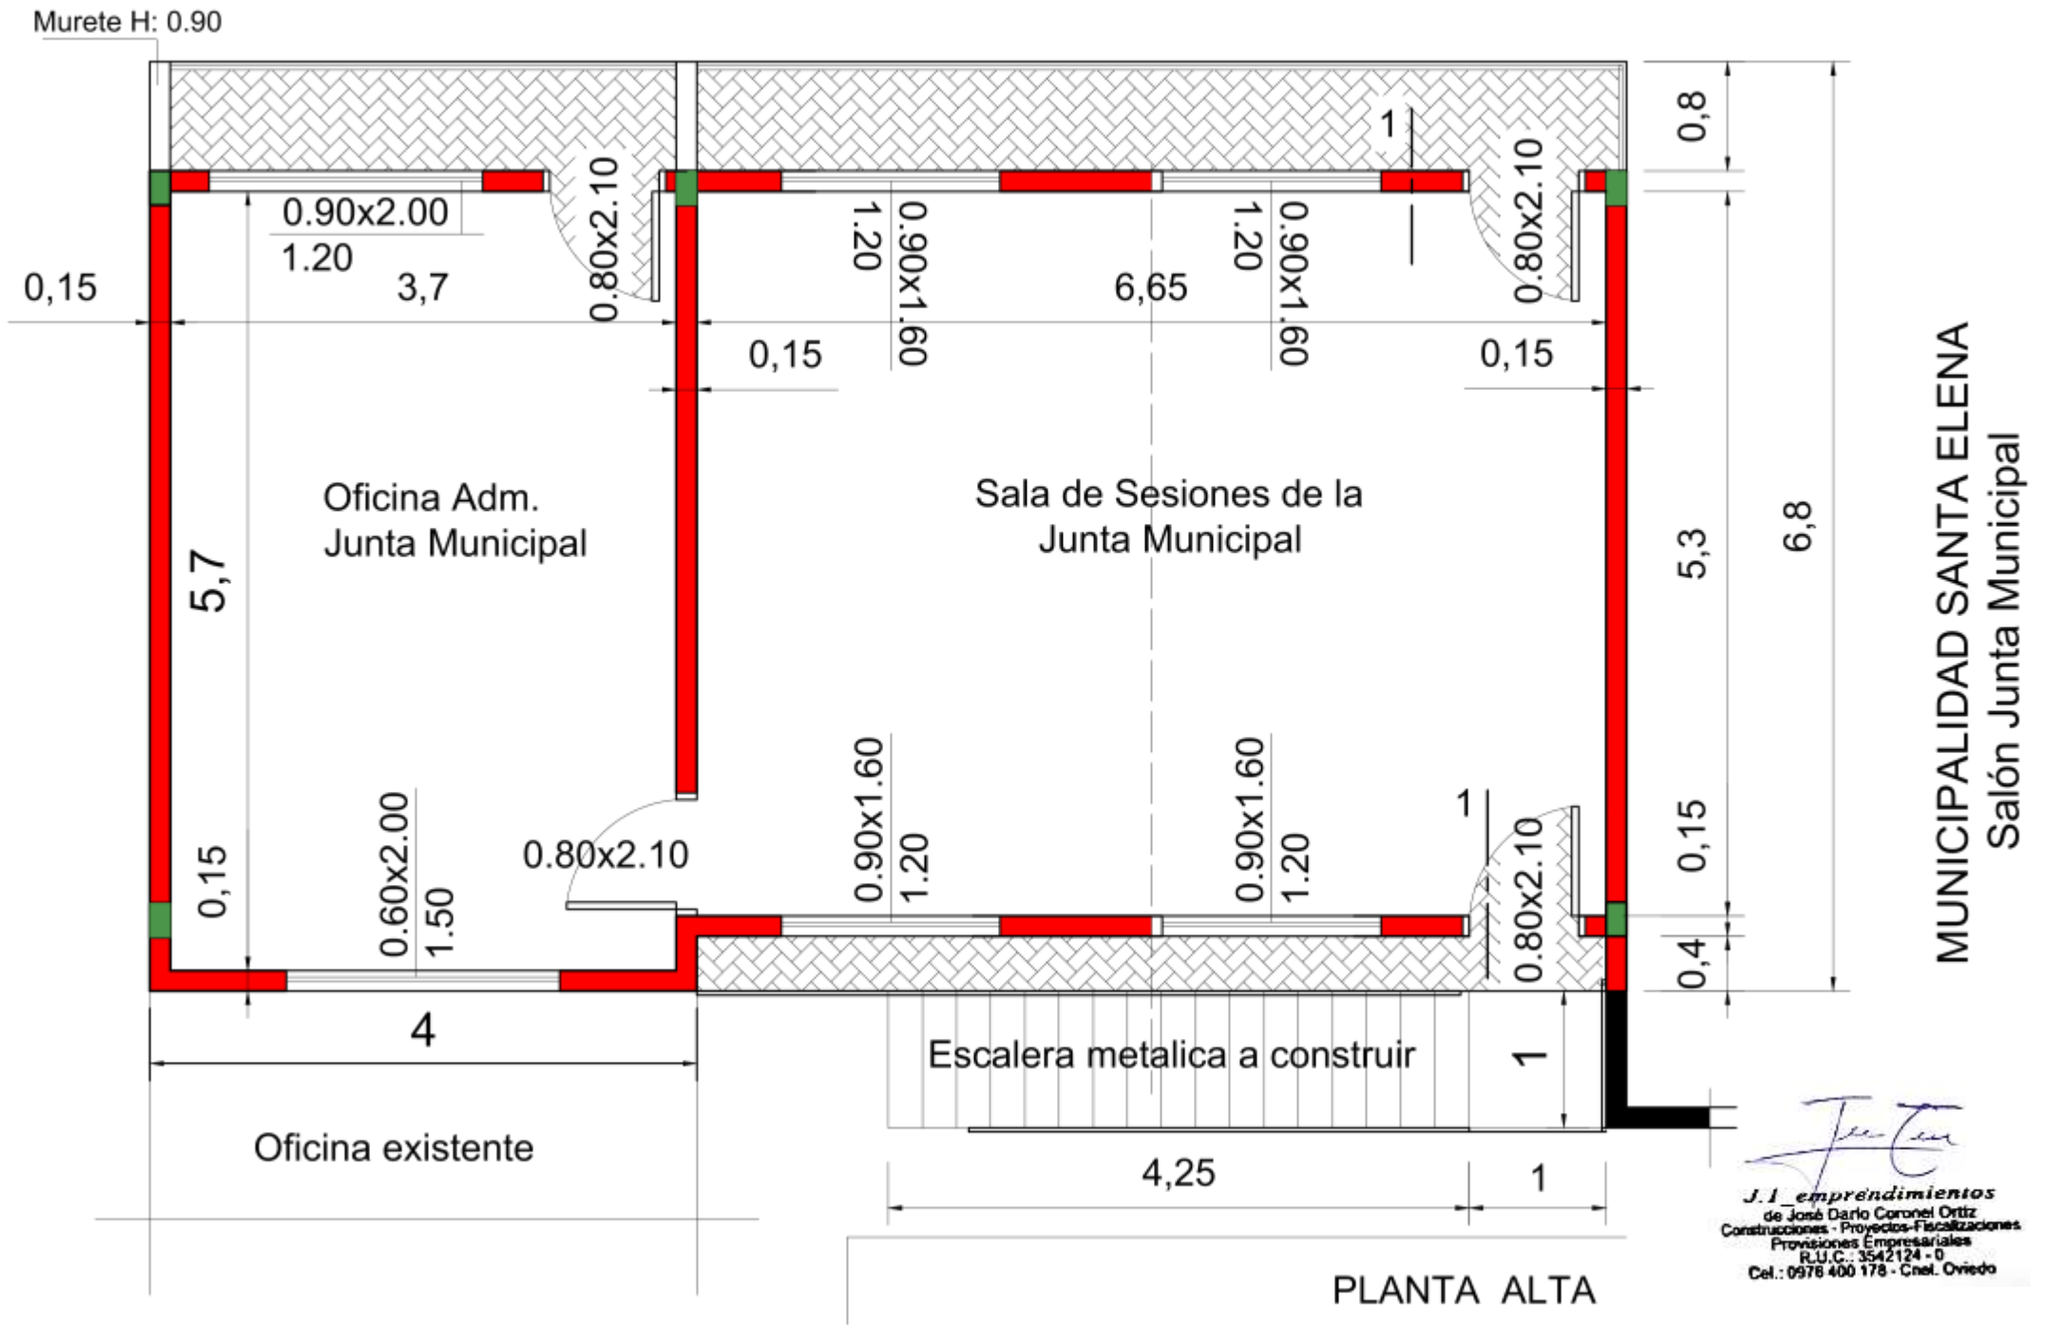
Murete H: 0.90
0.90x2.00
1.20
3,7
0,15
0.80x2.10
0,15
1.20
0.90x1.60
6,65
1.20
0.90x1.60
1
0.80x2.10
0,15
0,8
5,3
6,8
0,15
0,4
Oficina Adm.
Junta Municipal
Sala de Sesiones de la
Junta Municipal
5,7
0,15
0.60x2.00
1.50
0.80x2.10
0.90x1.60
1.20
0.90x1.60
1.20
1
0.80x2.10
4
Escalera metalica a construir
1
Oficina existente
4,25
1
PLANTA ALTA
MUNICIPALIDAD SANTA ELENA
Salón Junta Municipal
J.I emprendimientos
de José Darío Coronel Ortiz
Construcciones - Proyectos-Fiscalizaciones
Provisiones Empresariales
R.U.C.: 3542124 - 0
Cel.: 0976 400 178 - Cnel. Oviedo