
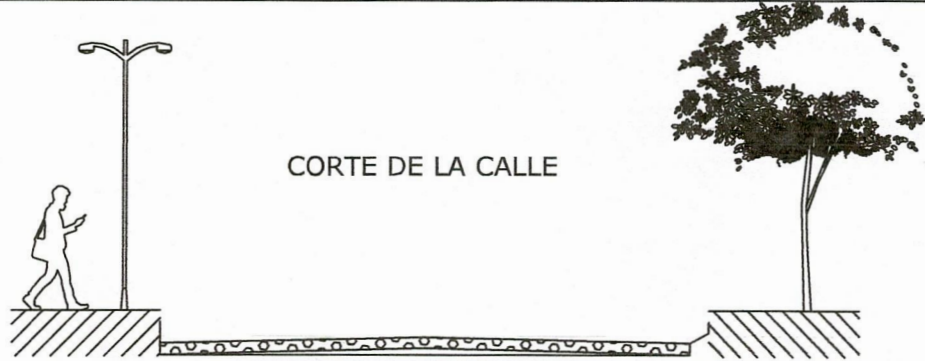
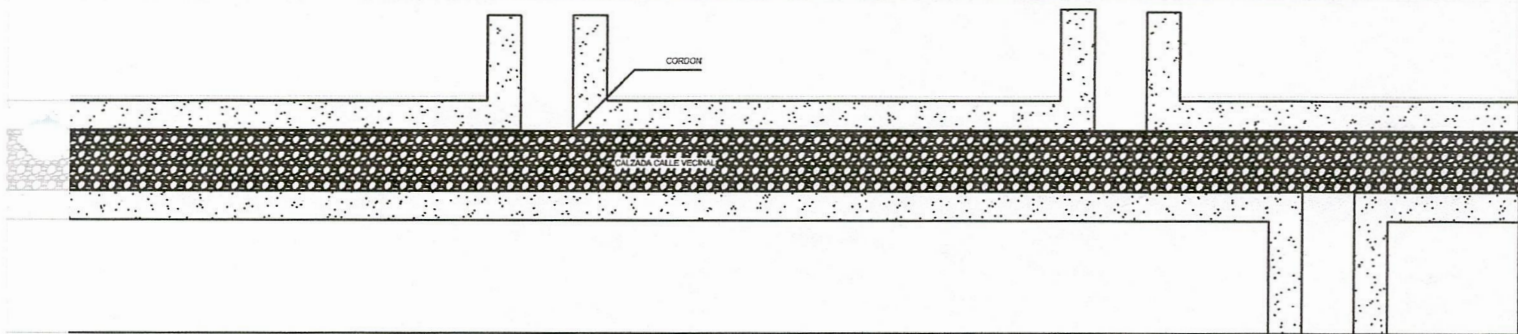


DEPARTAMENTO DE OBRAS MUNICIPALIDAD DE LIMPIO  
PLANO DE UBICACIÓN

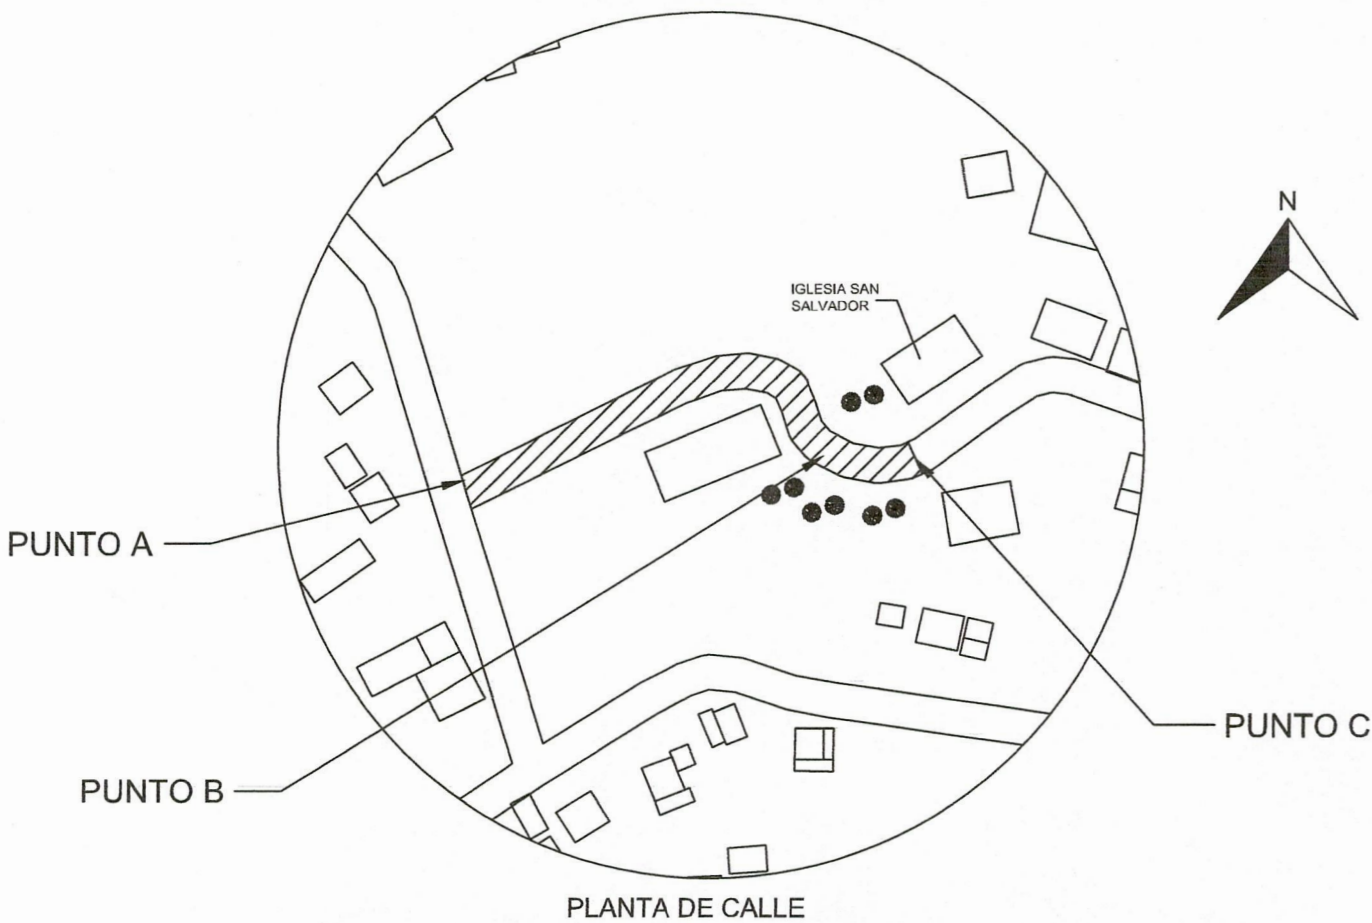

PROYECTO EMPEDRADO

CONSTRUCCION DE EMPEDRADO BARRIO SAN SALVADOR, ESC. BAS. SAN SALVADOR N°4719



PROFESIONAL: DEPARTAMENTO DE OBRAS

ARQ. Carmen Tapiolas  
Directora de Obras Públicas

LUGAR: RINCÓN EL PEÑÓN SAN SALVADOR  
DISTRITO: LIMPIO  
LONGITUD DEL TRAMO: 180 M  
ANCHO DE CALZADA: 7M  
SUPERFICIE TOTAL: 1.260 M2

COORDENADAS UTM  
PUNTO A: 452802.00/7218011.00  
PUNTO B: 452872.00/7218040.00  
PUNTO C: 452882.00/7218018.00

DEPARTAMENTO DE OBRAS MUNICIPALIDAD DE LIMPIO  
PLANO DE UBICACIÓN

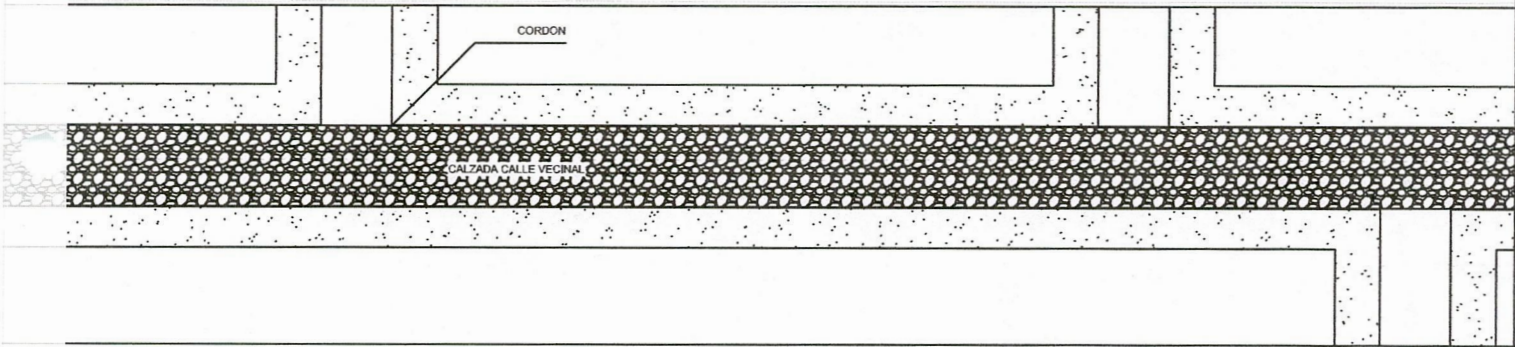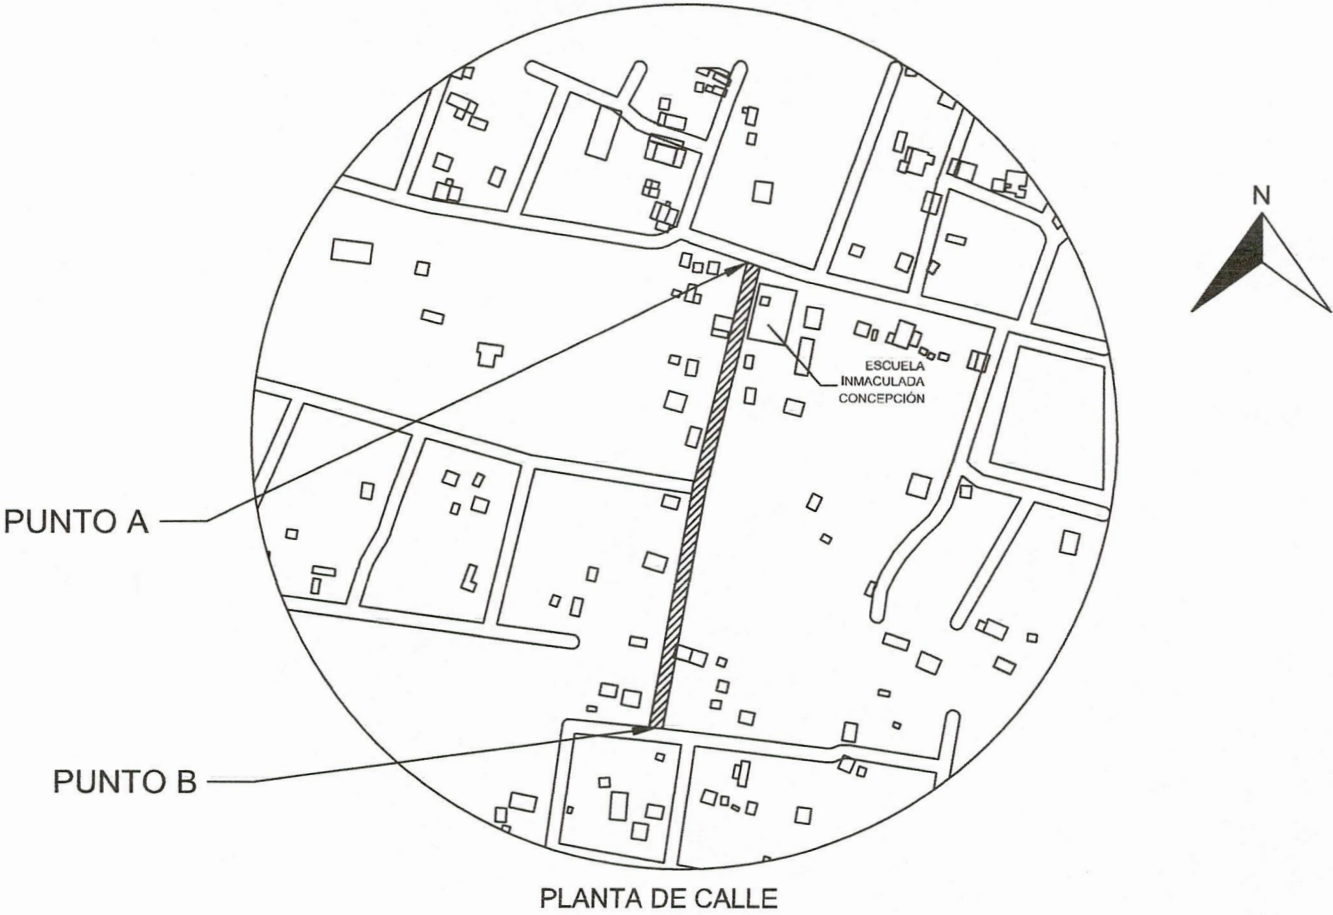

PROYECTO DE EMPEDRADO  
CONSTRUCCION DE EMPEDRADO CALLE PERP. A ESCUELA N° 2381 INMACULADA CONCEPCIÓN  
PROFESIONAL: DEPARTAMENTO DE OBRAS

Arg. Carmen Tapiolas  
Directora de Obras Públicas

LUGAR: AGUAPEY  
DISTRITO: LIMPIO  
LONGITUD DEL TRAMO: 279 M  
ANCHO DE CALZADA: 4 M  
SUPERFICIE TOTAL: 1.116 M2

COORDENADAS UTM  
PUNTO A: 455046.00/7213284.00  
PUNTO B: 454997.00/7213012.00