



DETALLE CANCHA POLIVALENTE

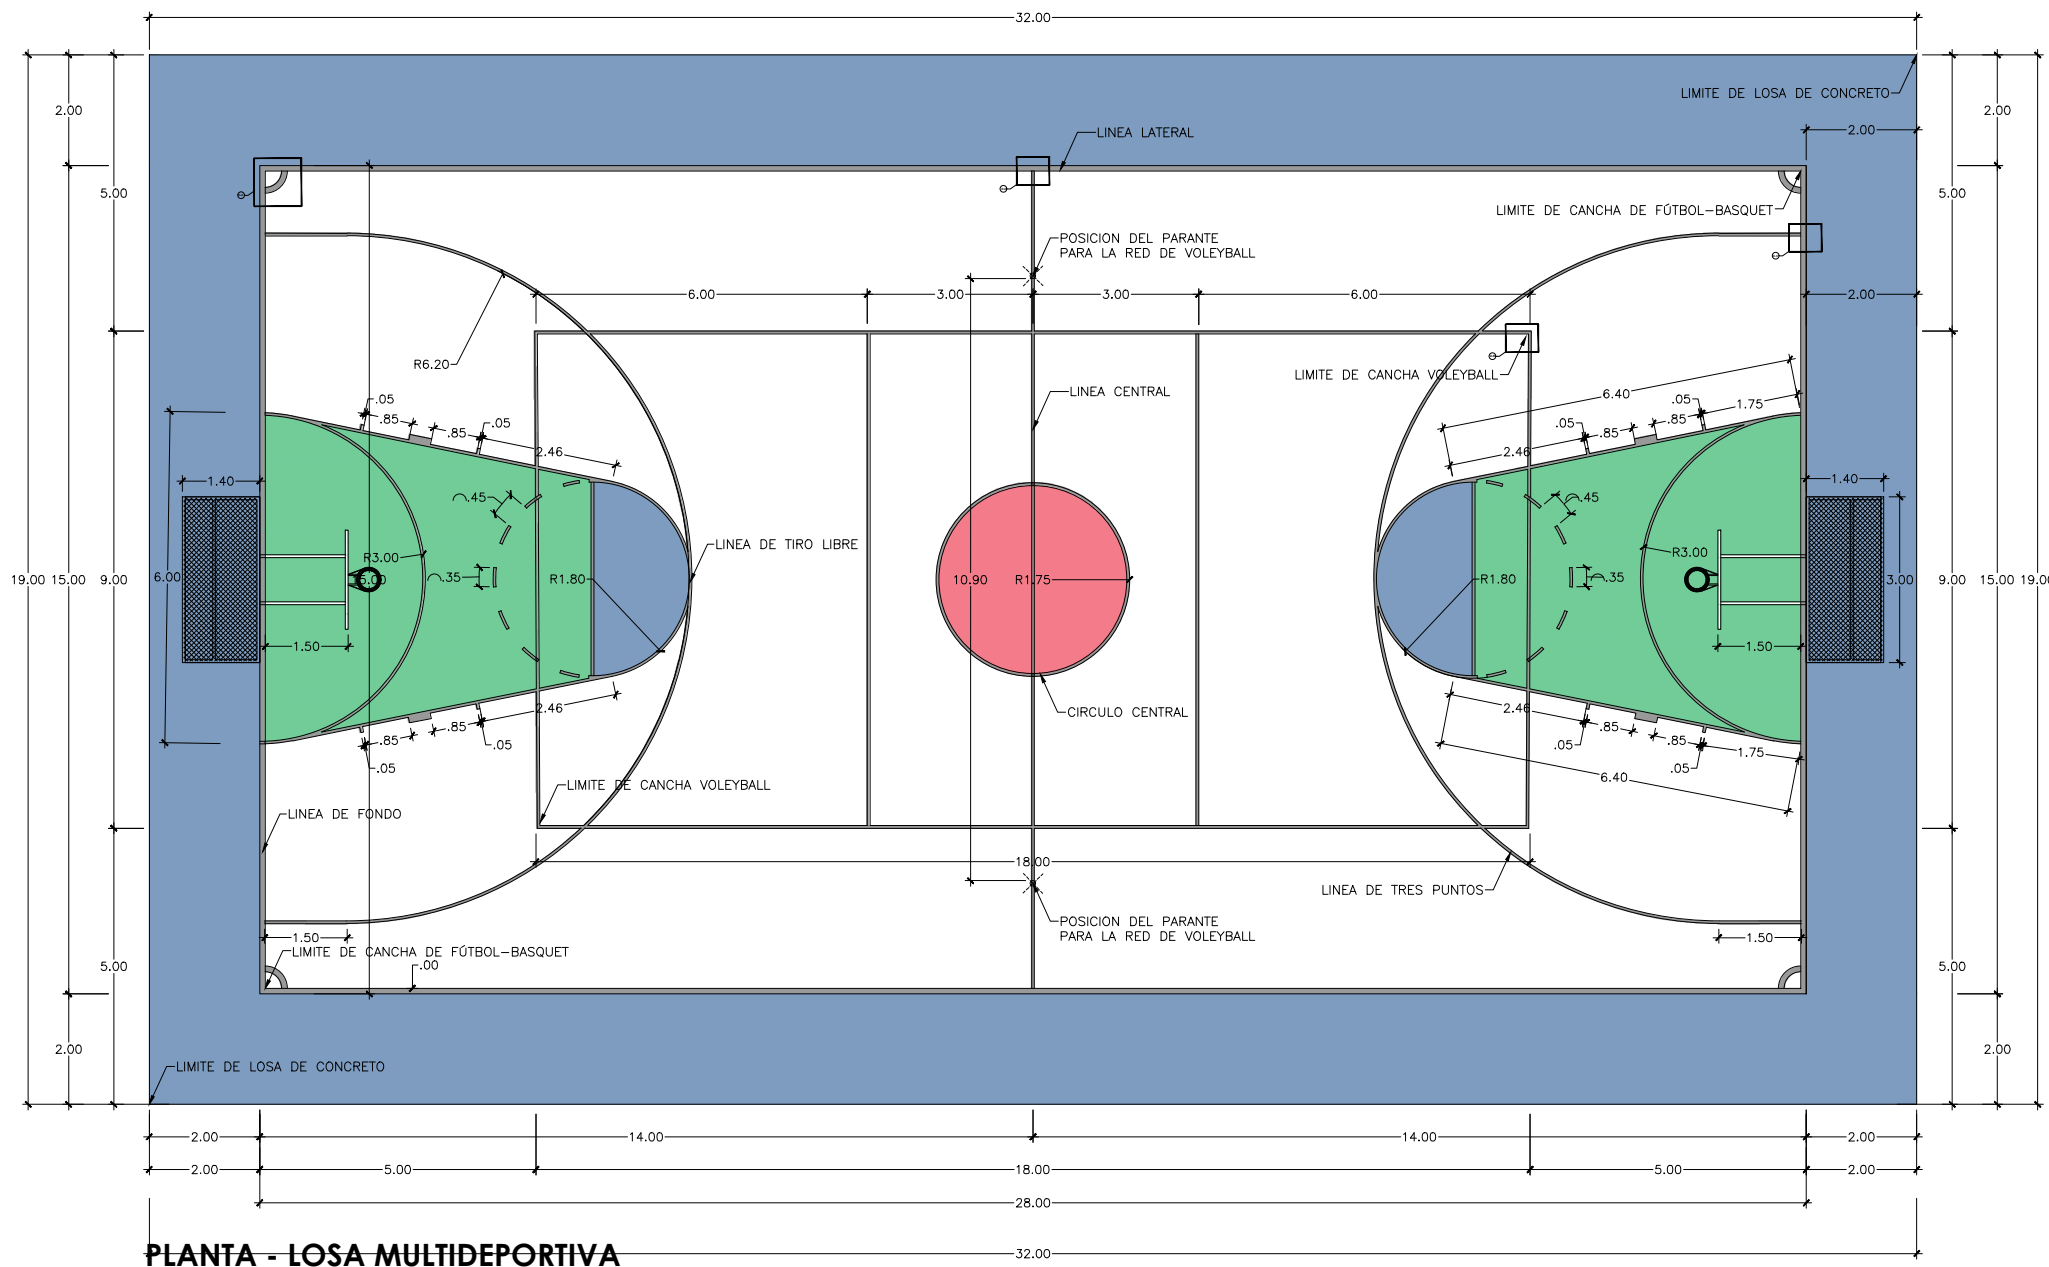


PLANTA - LOSA MULTIDEPORTIVA
ESC 1/100




DETALLE DE CANCHA DE FUTBOL DE CAMPO

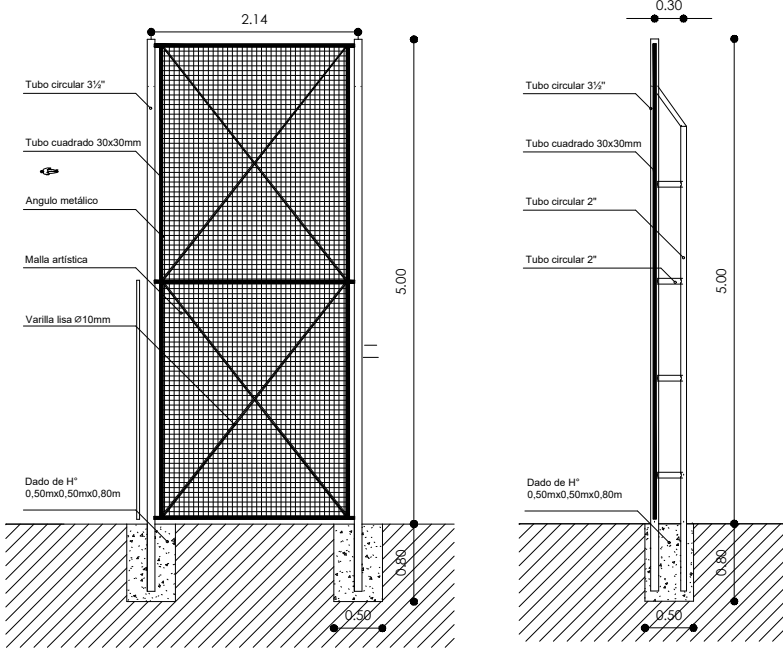


DETALLE GRADERIA

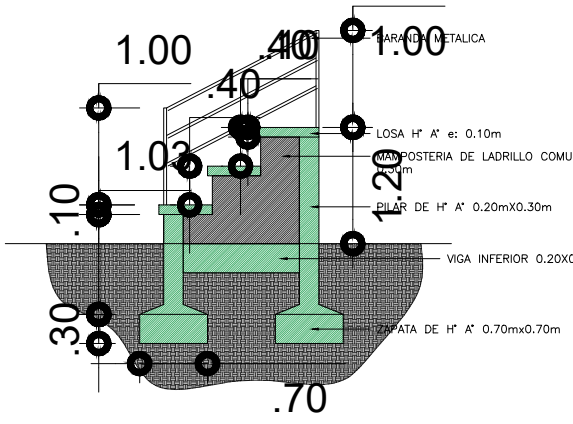

POSTE H°A° CONICO DE 15.00 m PARA ILUMINACION DE CANCHA DE FUTBOL

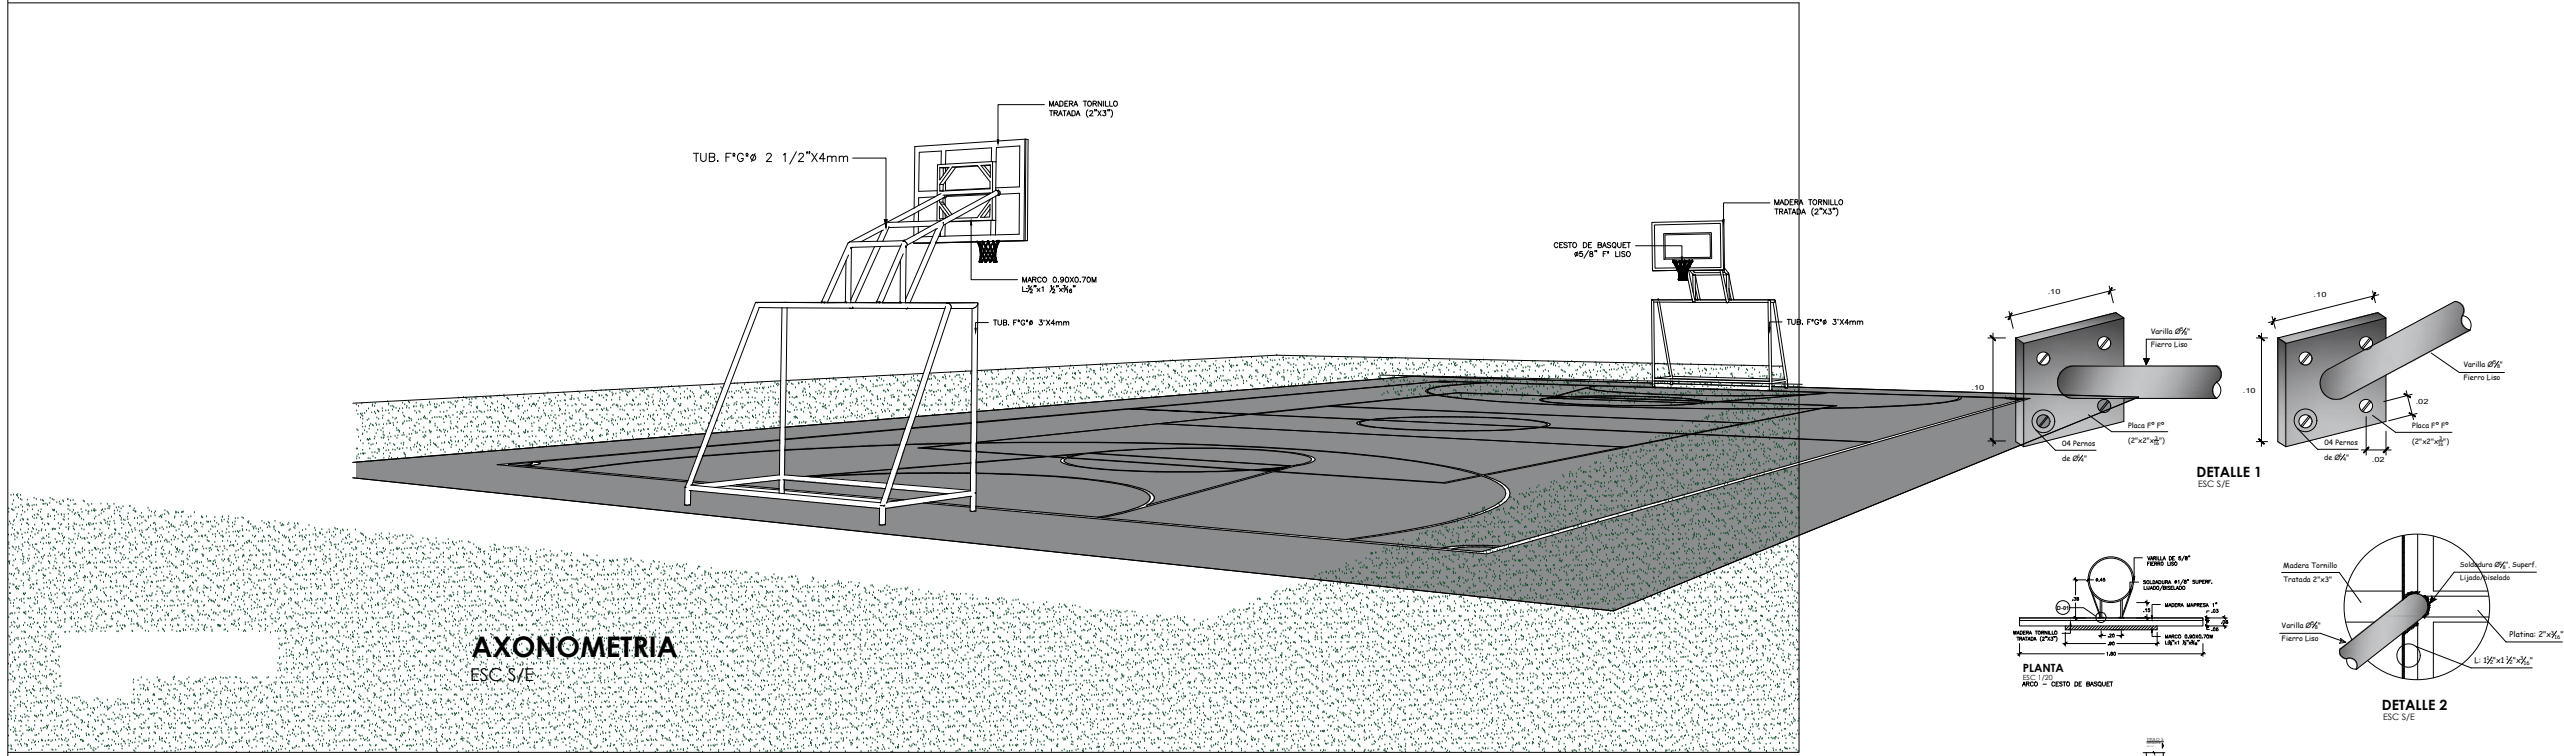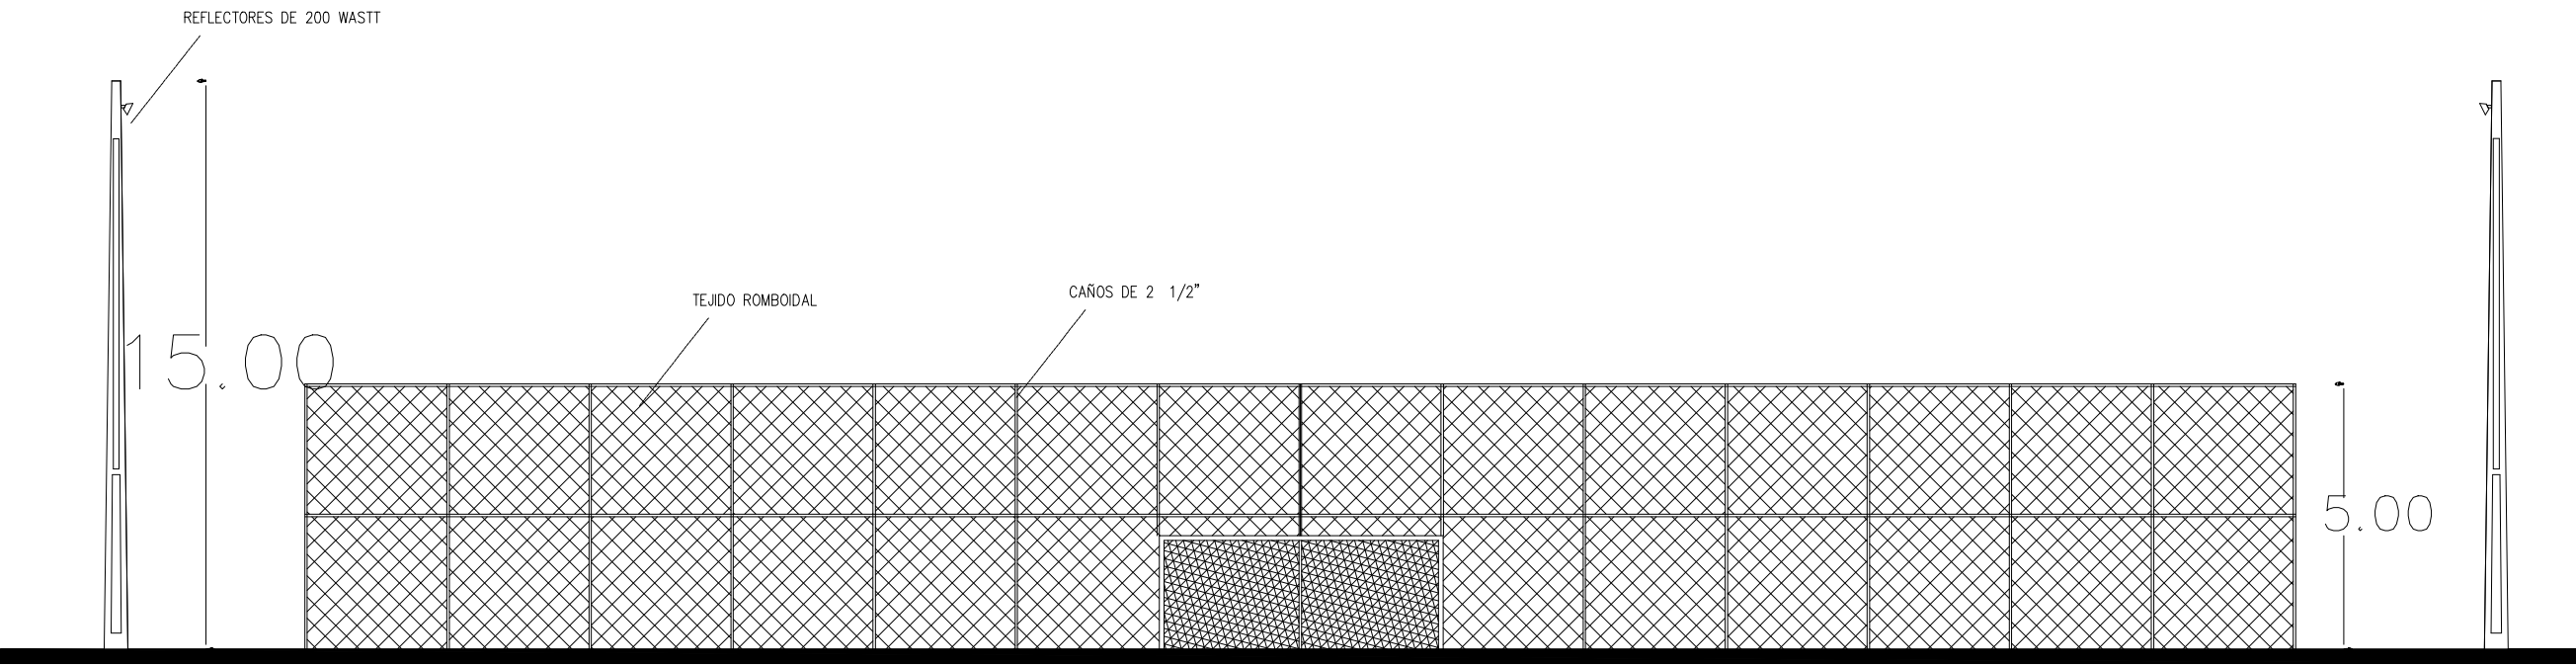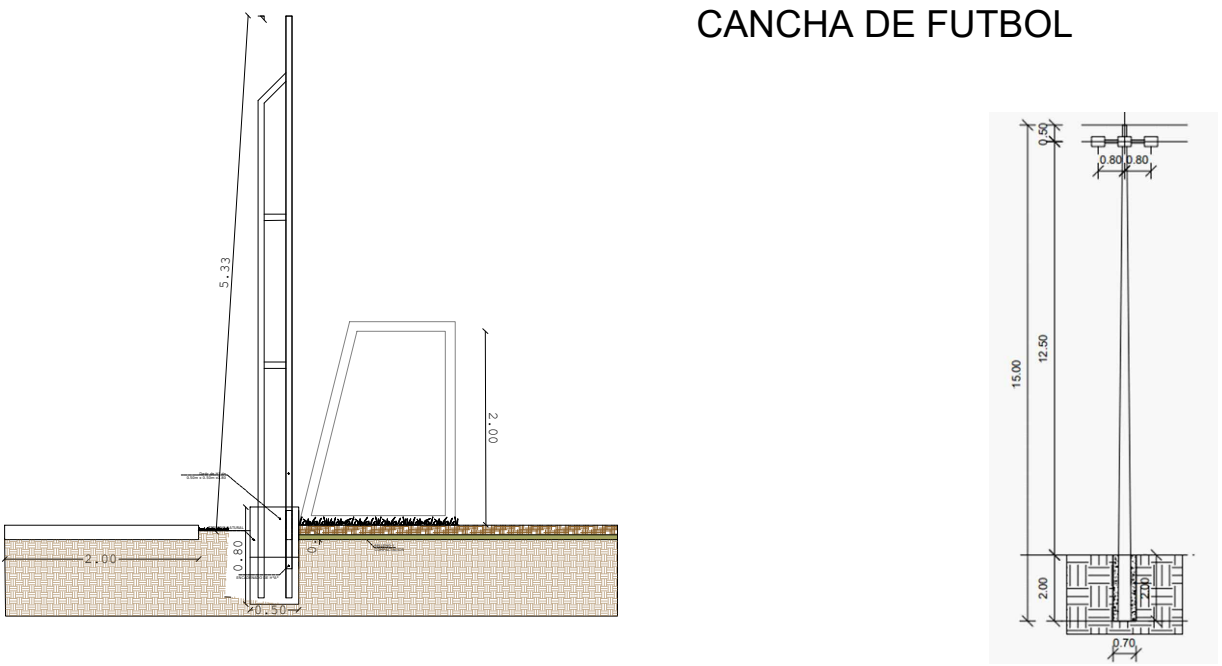


AXONOMETRIA
ESC 5/8

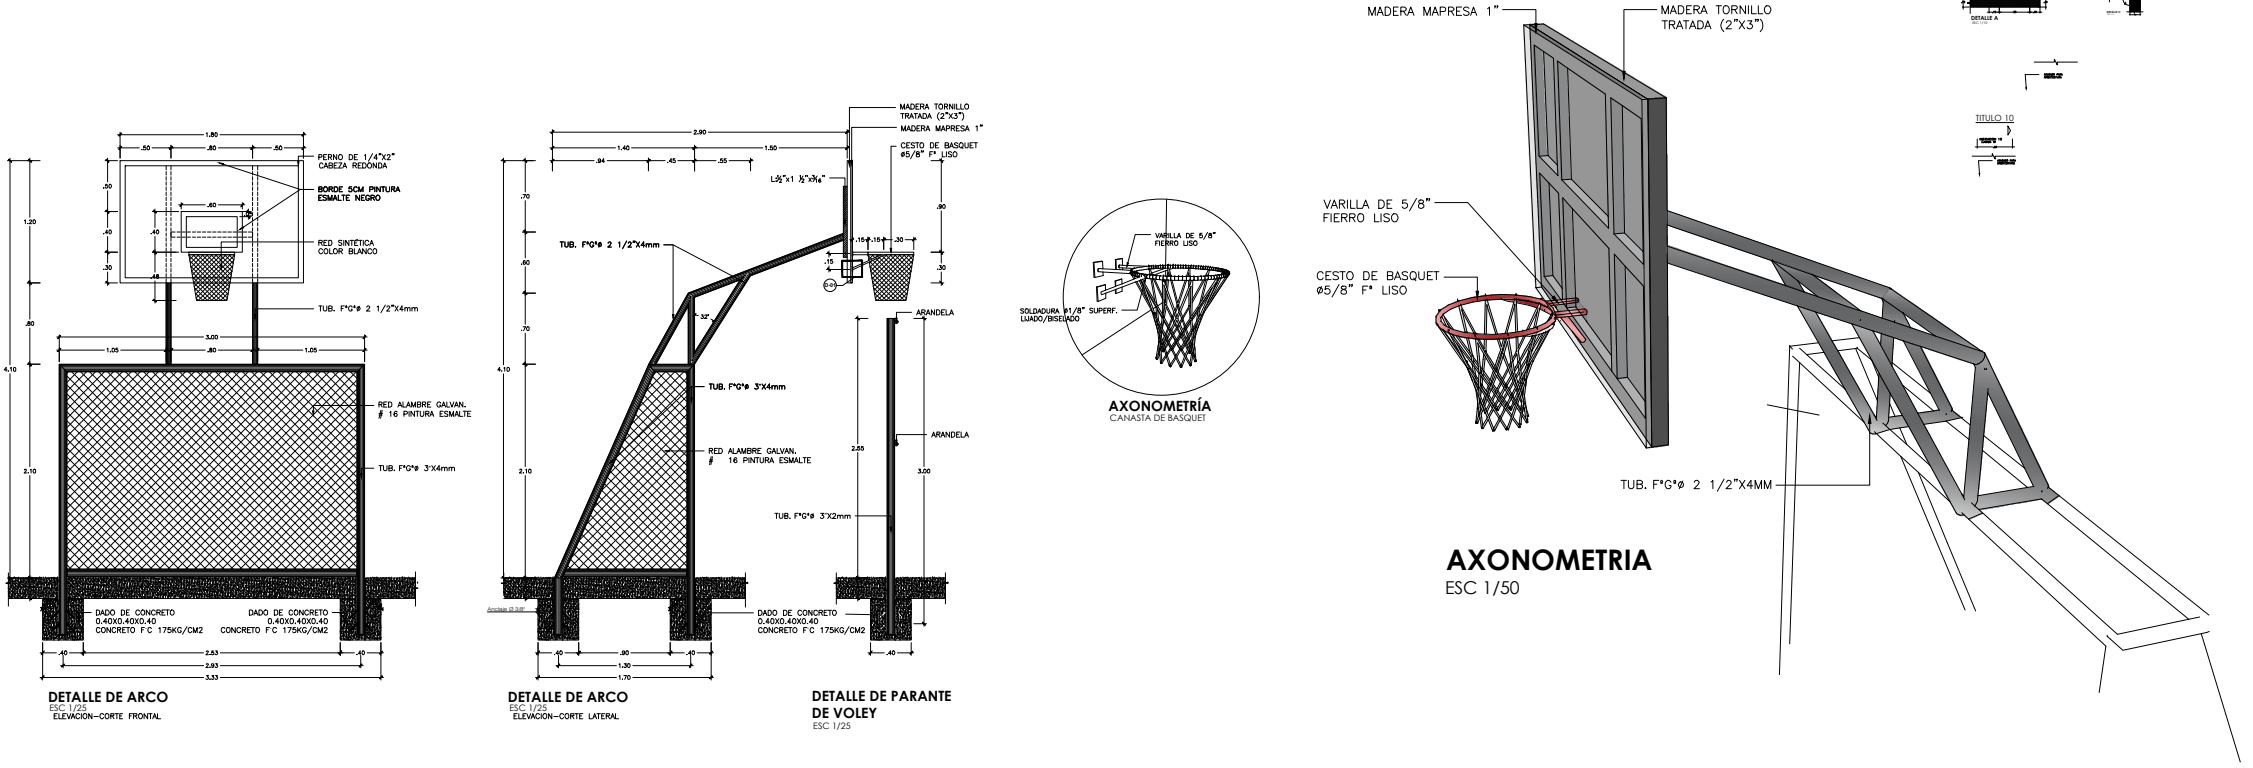


AXONOMETRIA
ESC 1/50


DETALLE BAÑO SEXADO

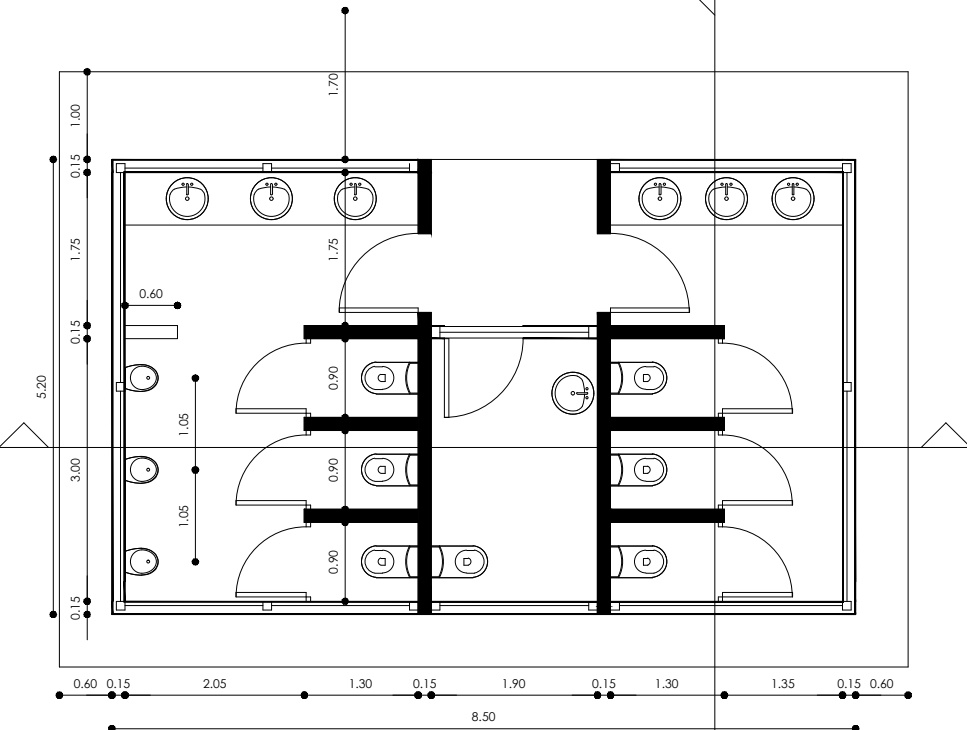

PLANTA ARQUITECTONICA - SANITARIO

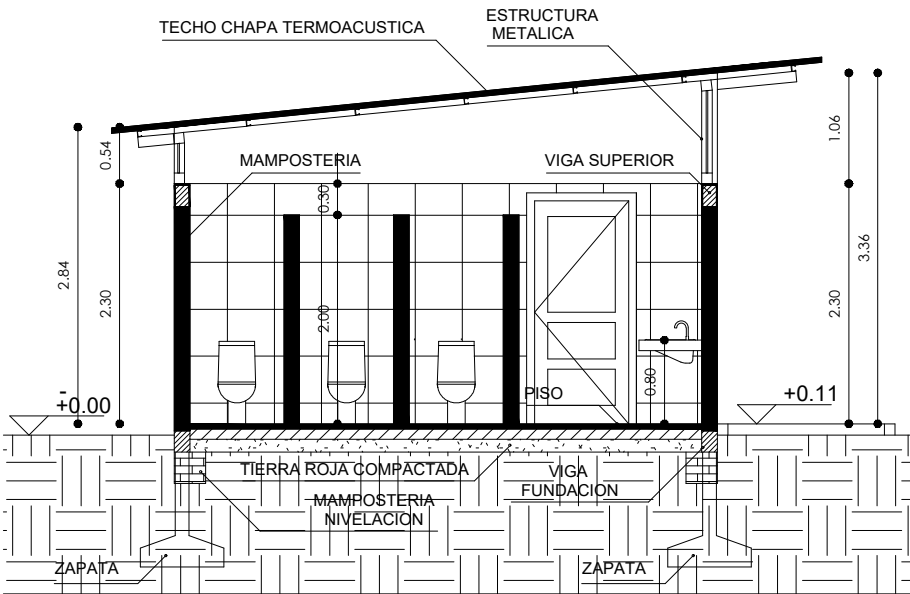


SANITARIO CORTE TRANSVERSAL

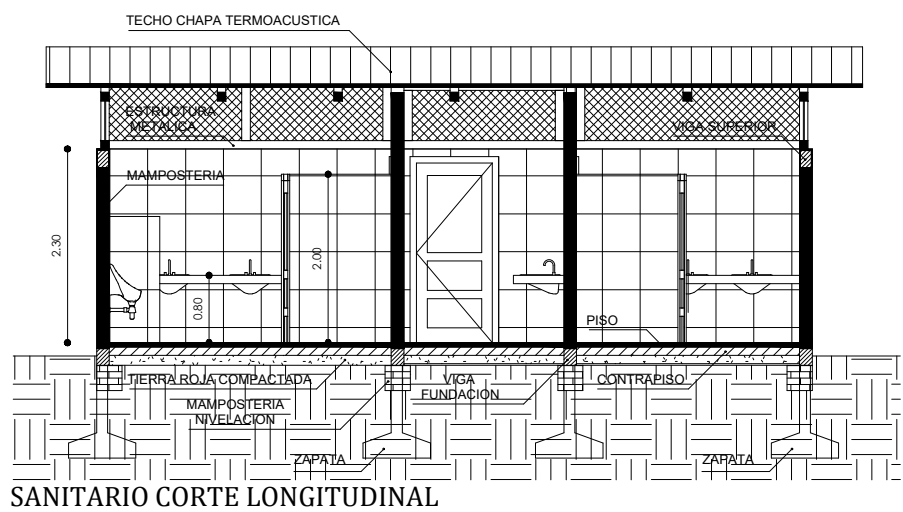

SANITARIO CORTE LONGITUDINAL

DETALLE CANCHA DE VOLEY DE ARENA

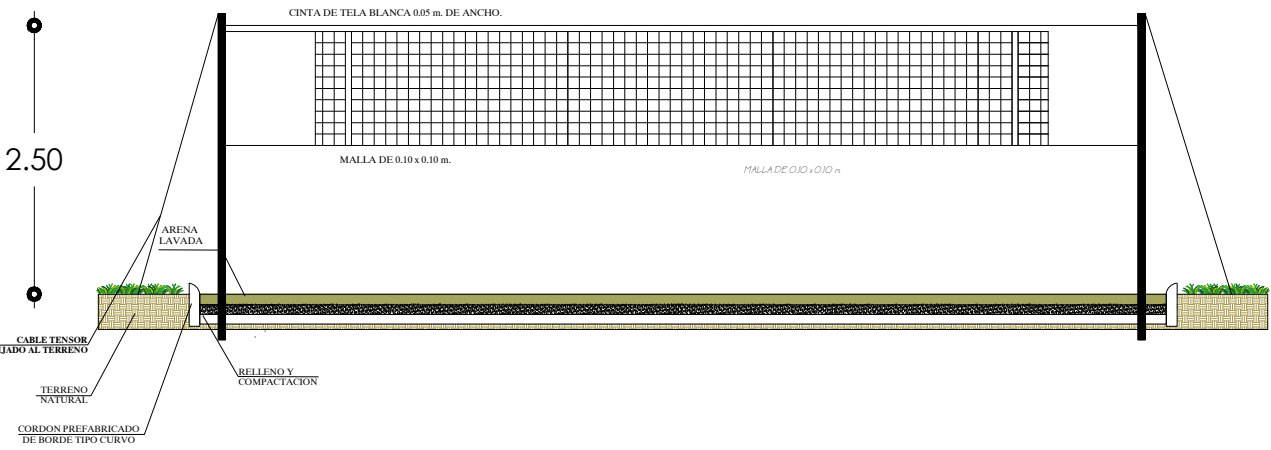

DETALLE DE FUENTE DE AGUA

