




PLANTA ARQUITECTONICA EMPEDRADO

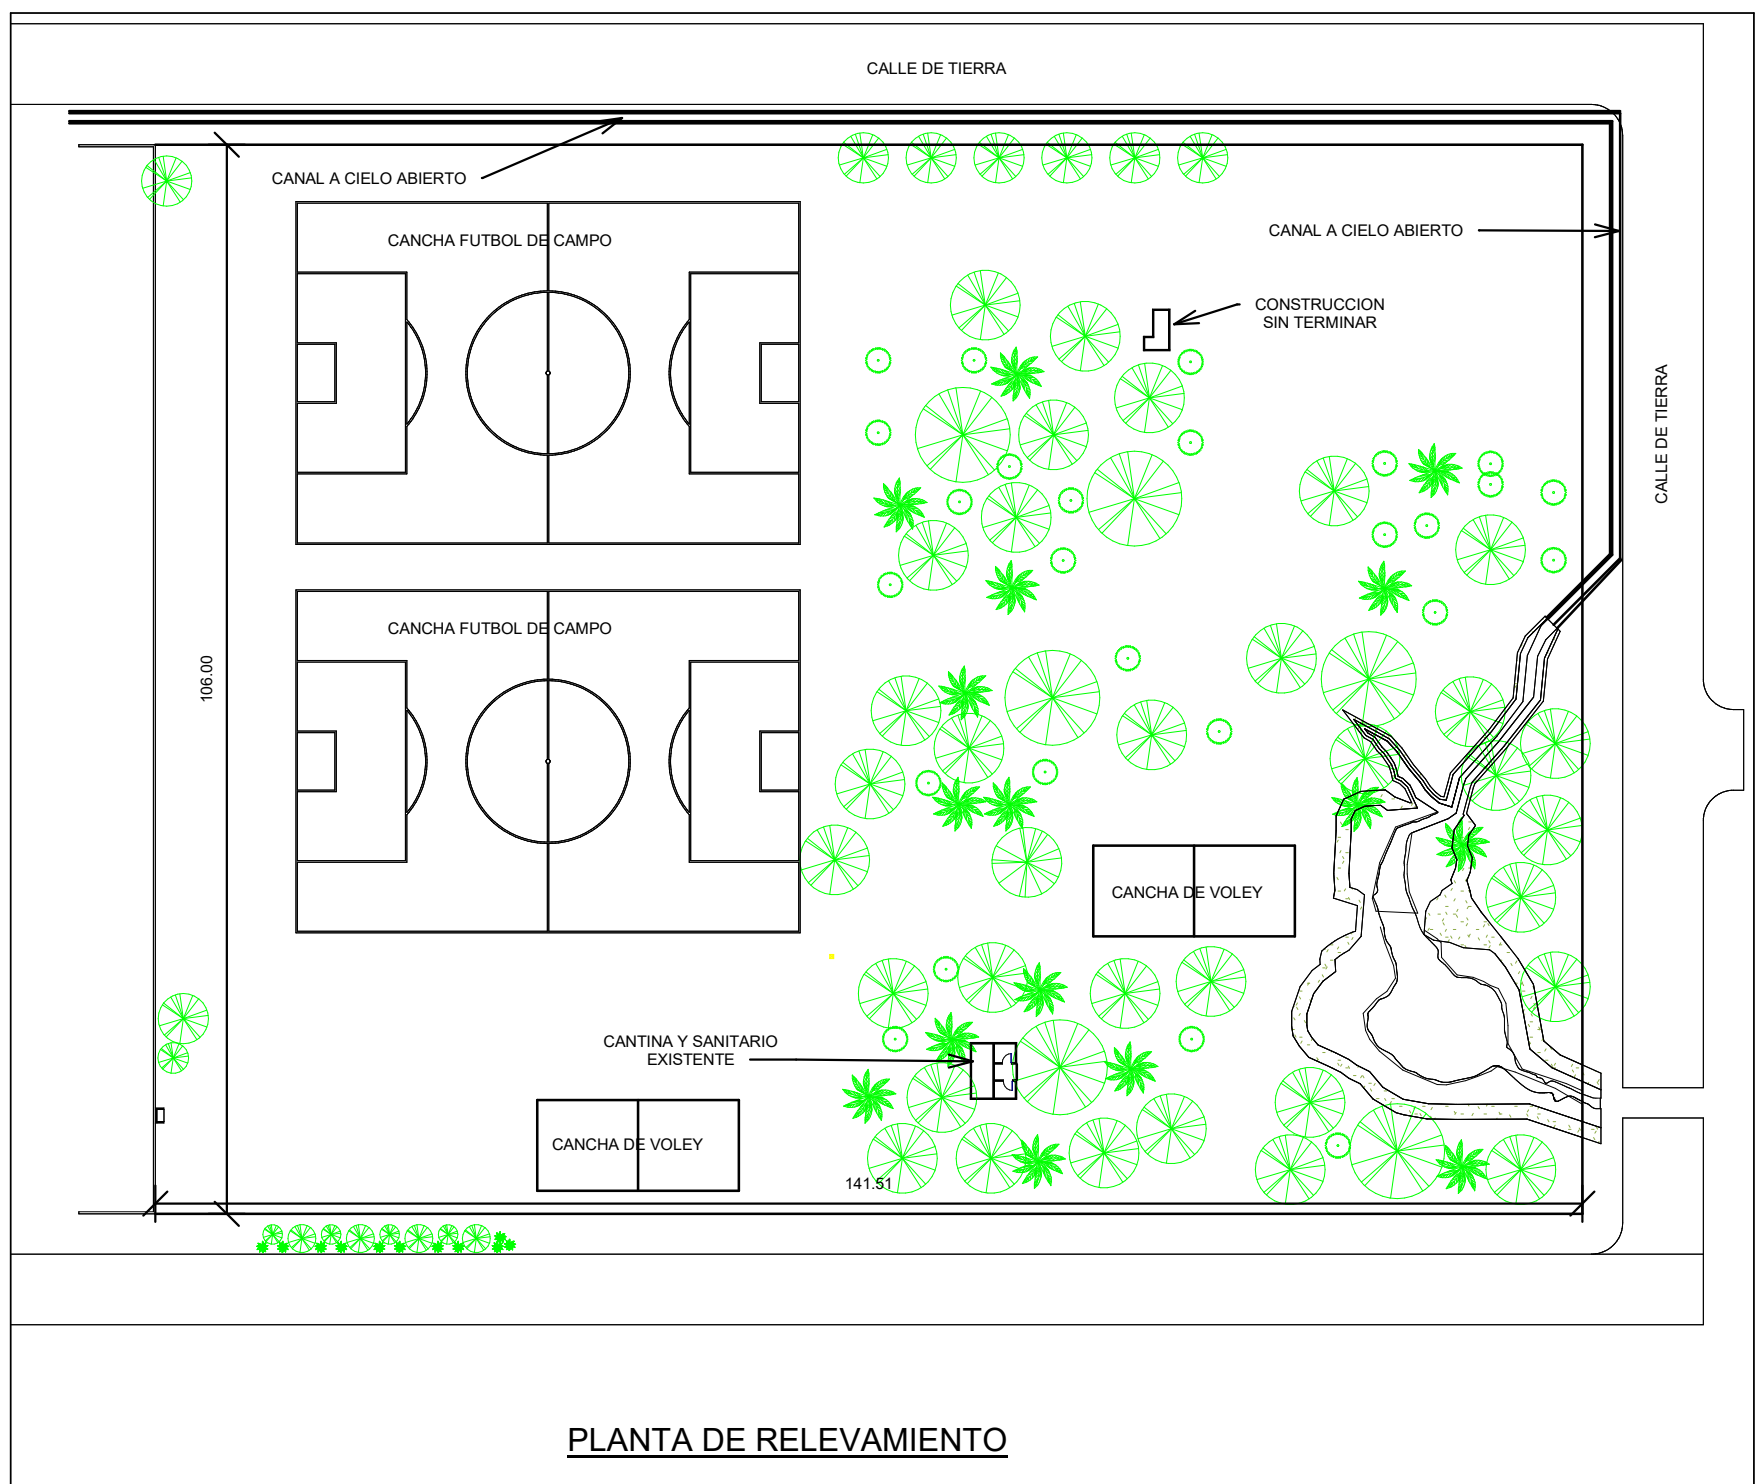

PLANTA DE RELEVAMIENTO

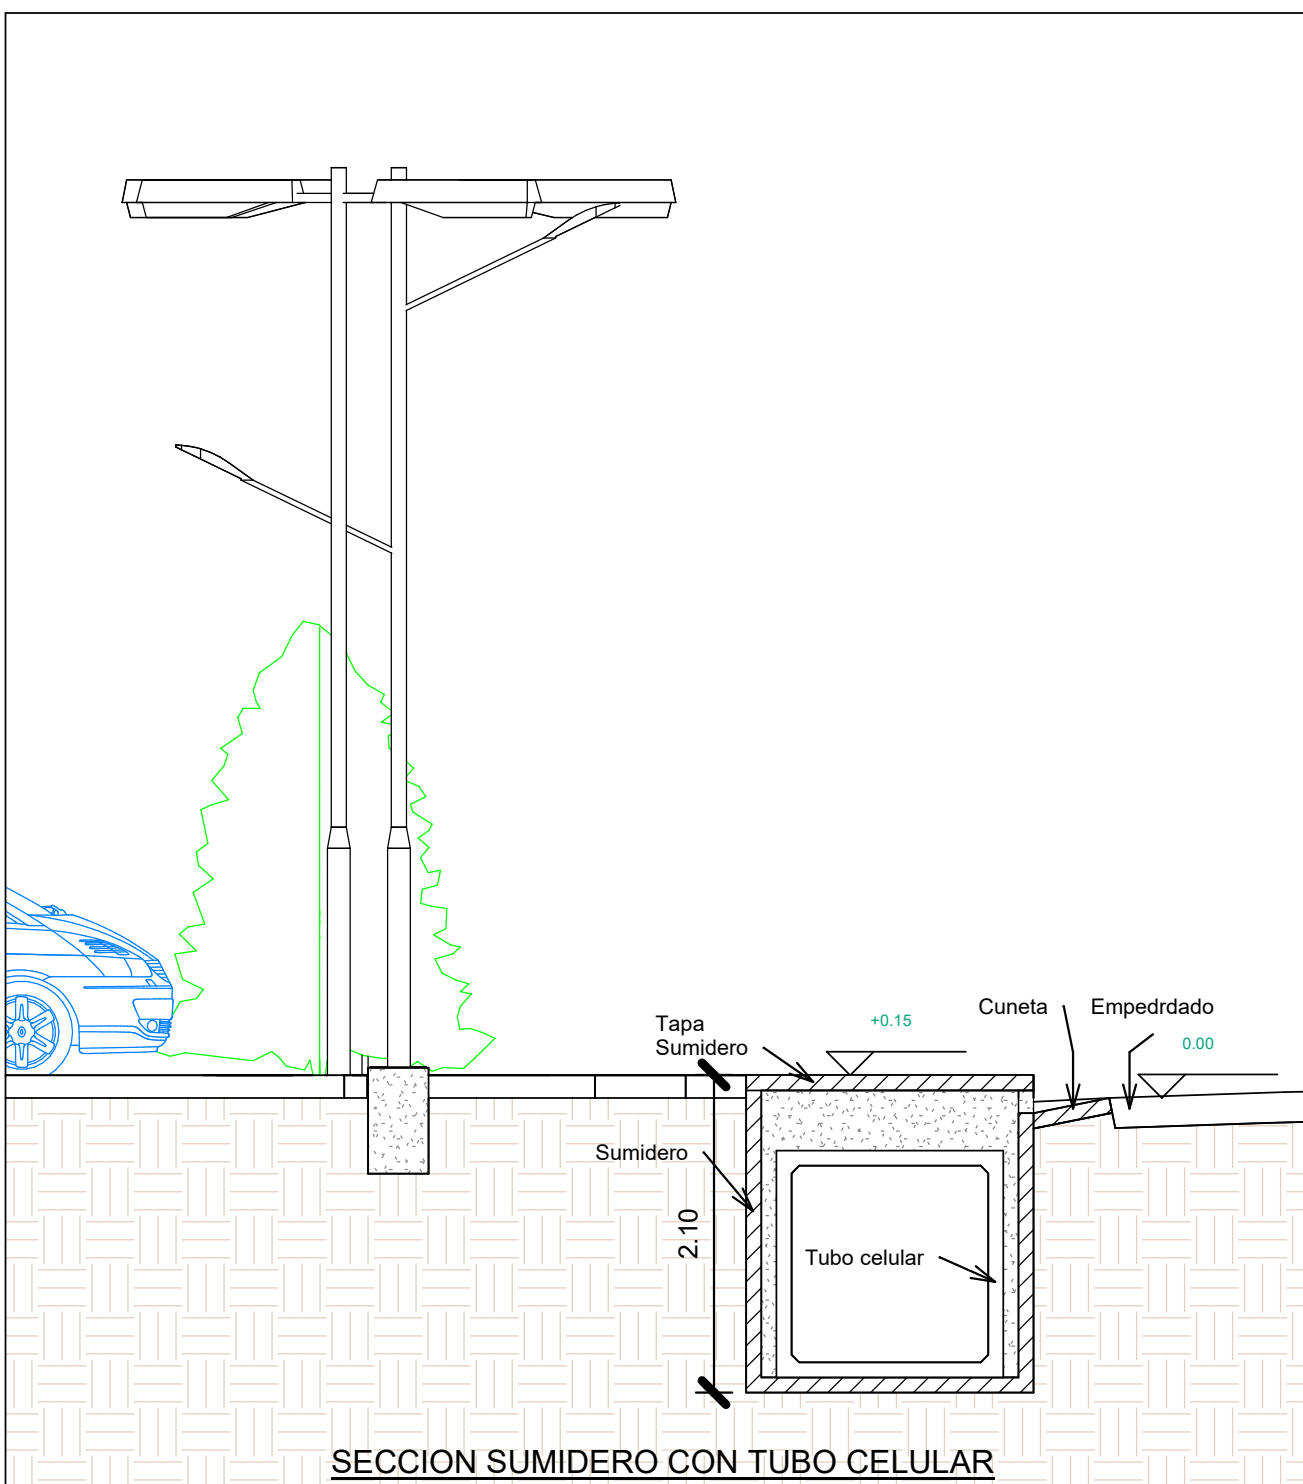


SECCION SUMIDERO CON TUBO CELULAR

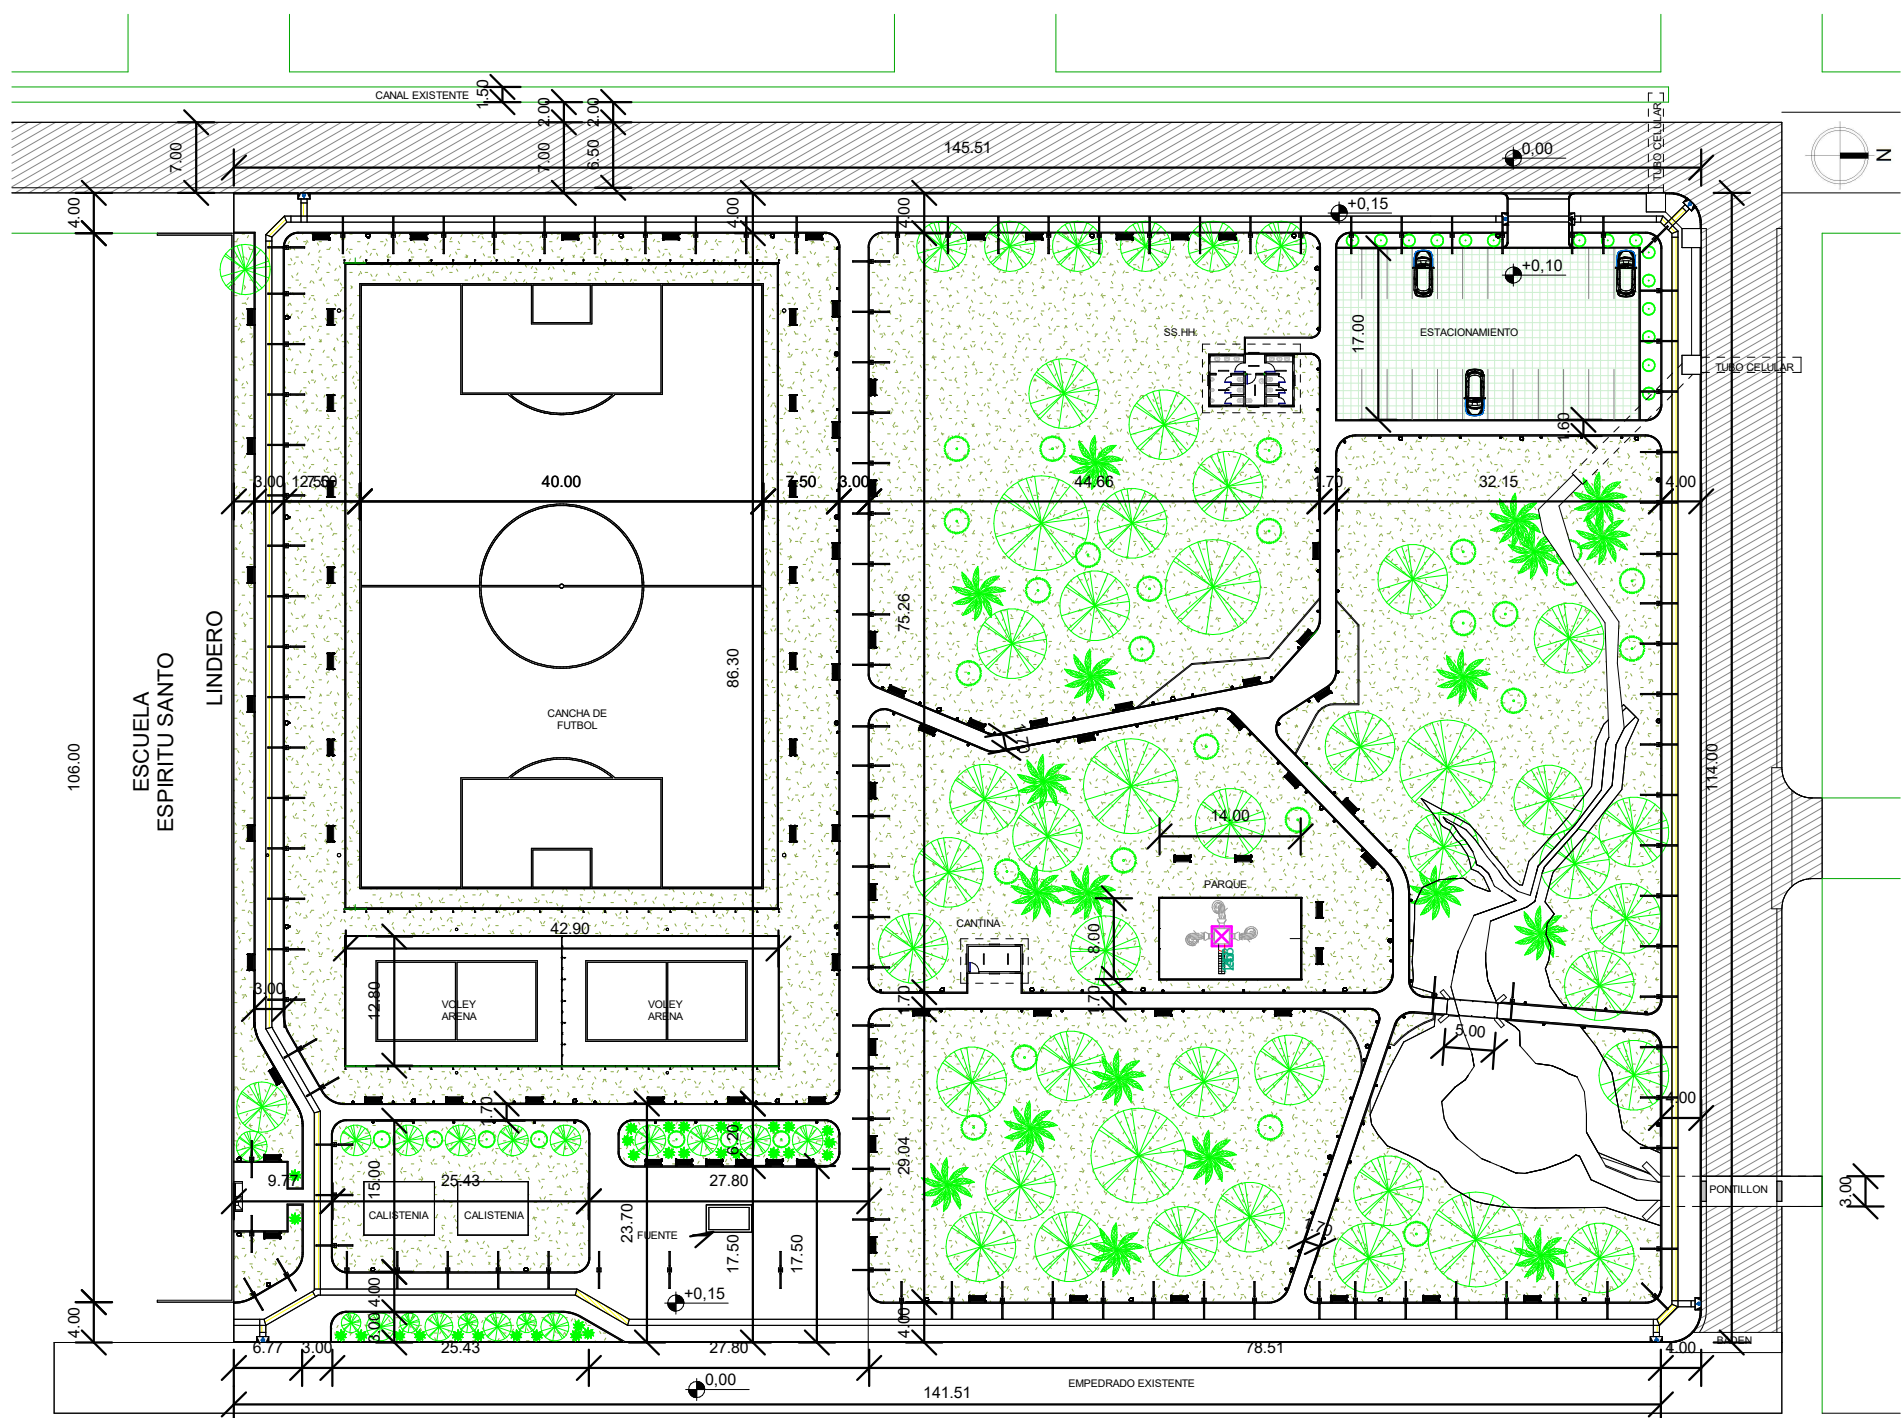


PLANTA ARQUITECTONICA GENERAL




PERSPECTIVA 3D - GENERAL

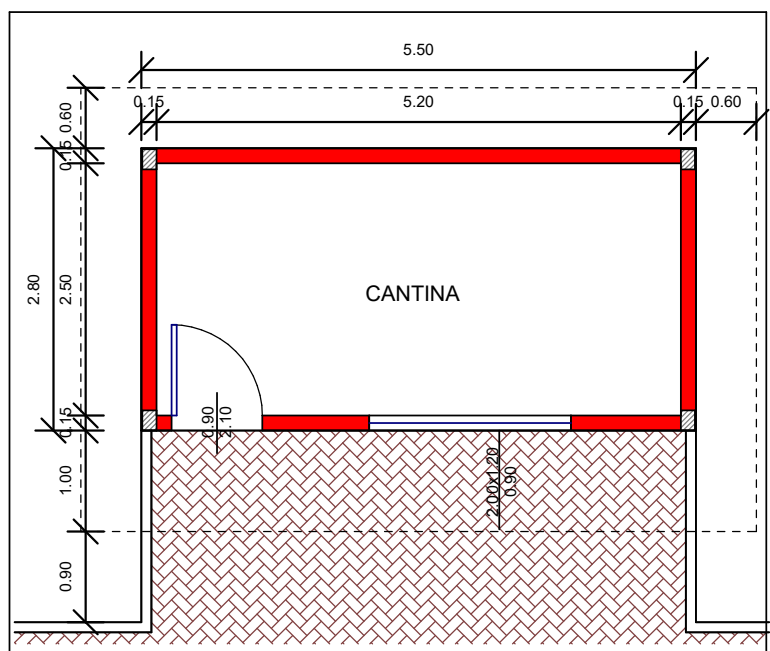


PLANTA ARQUITECTONICA - CANTINA

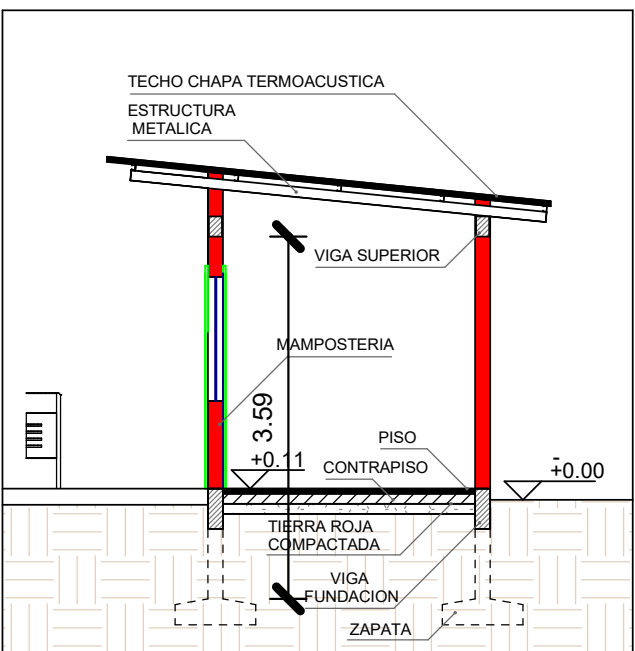


CANTINA CORTE TRANSVERSAL

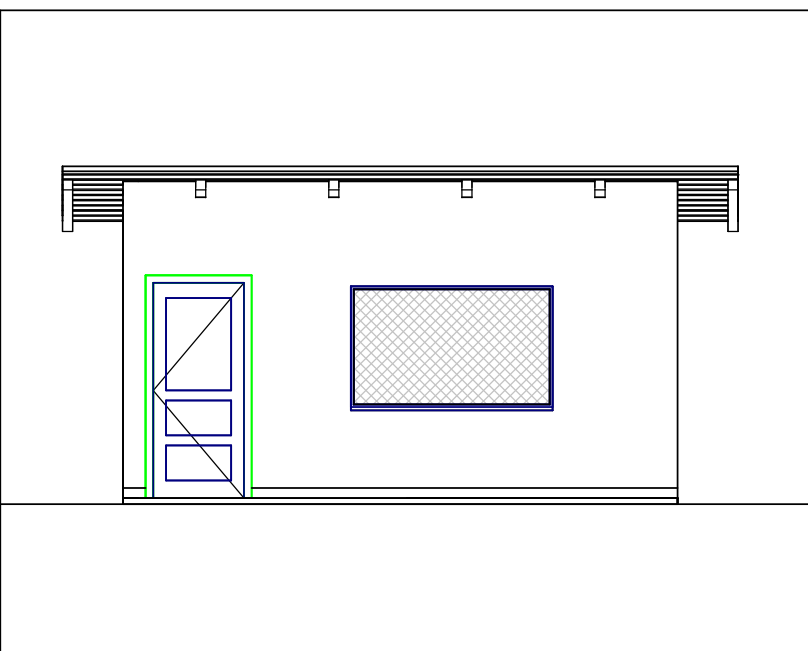


FACHADA PRINCIPAL - CANTINA

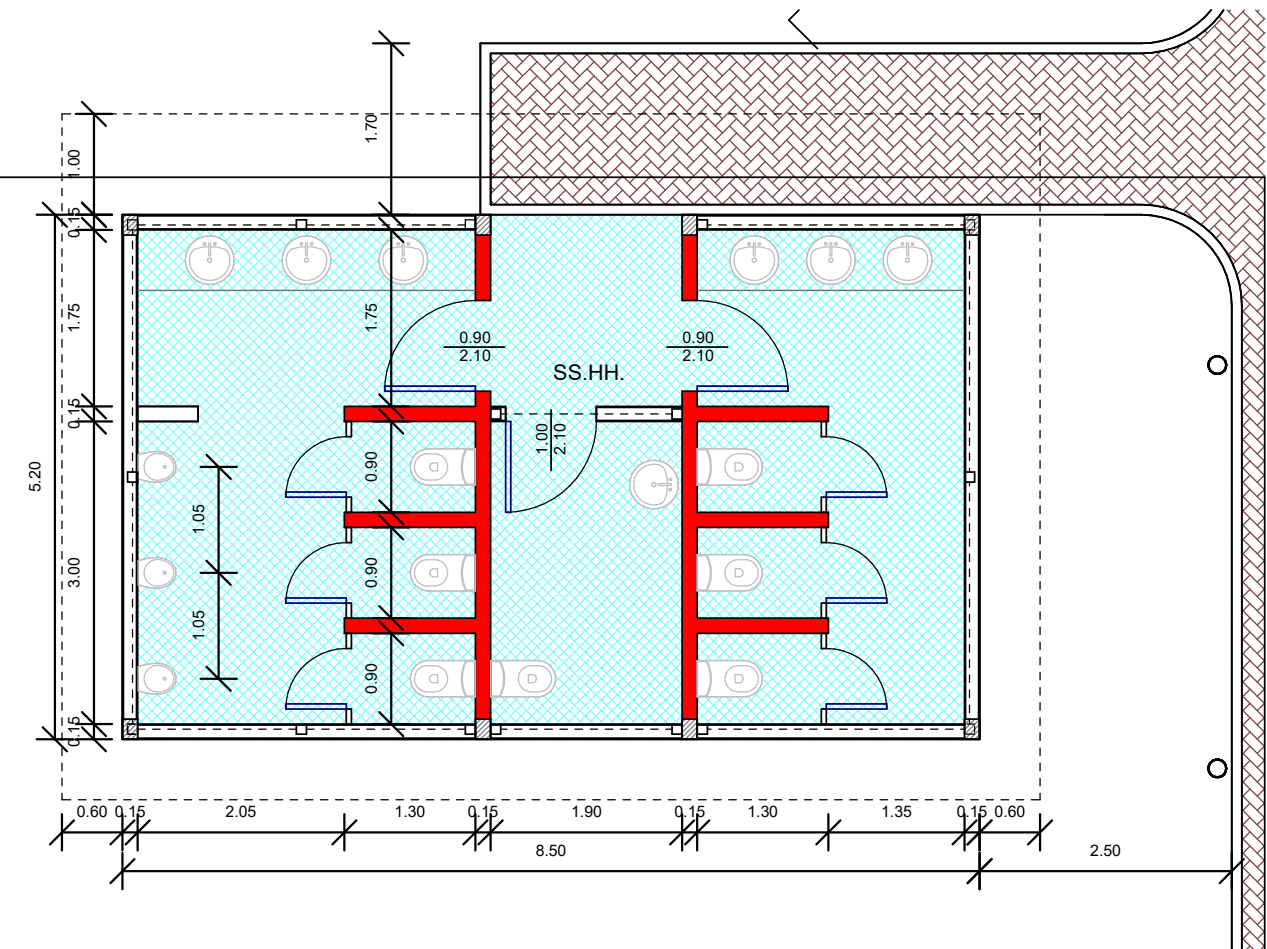


PLANTA ARQUITECTONICA - SANITARIO

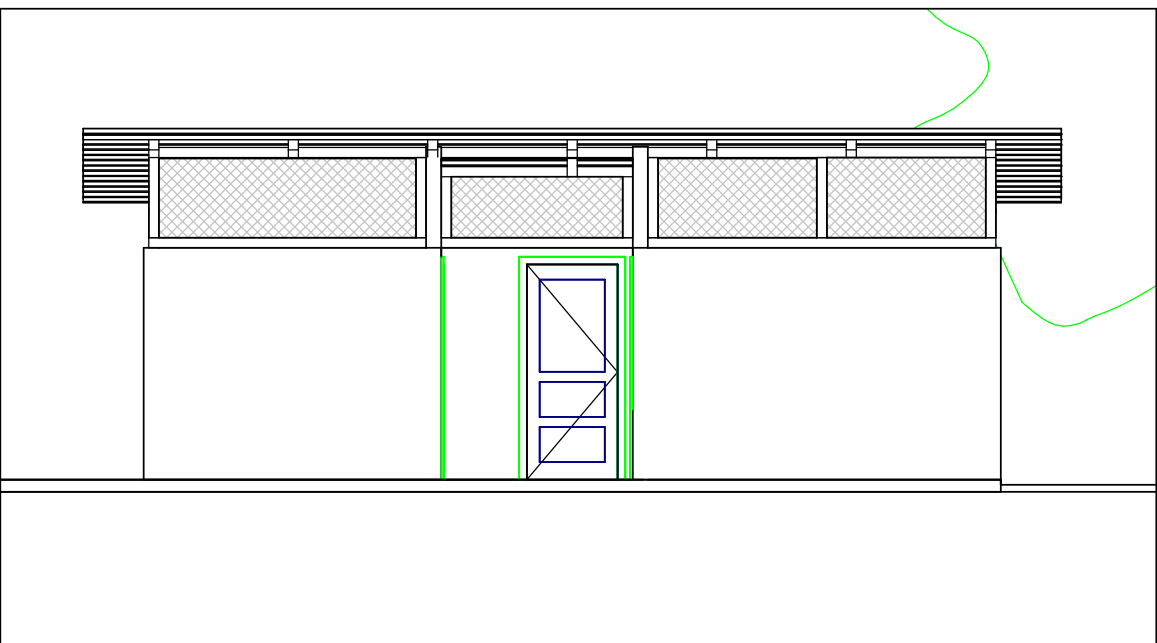


FACHADA PRINCIPAL - SANITARIO

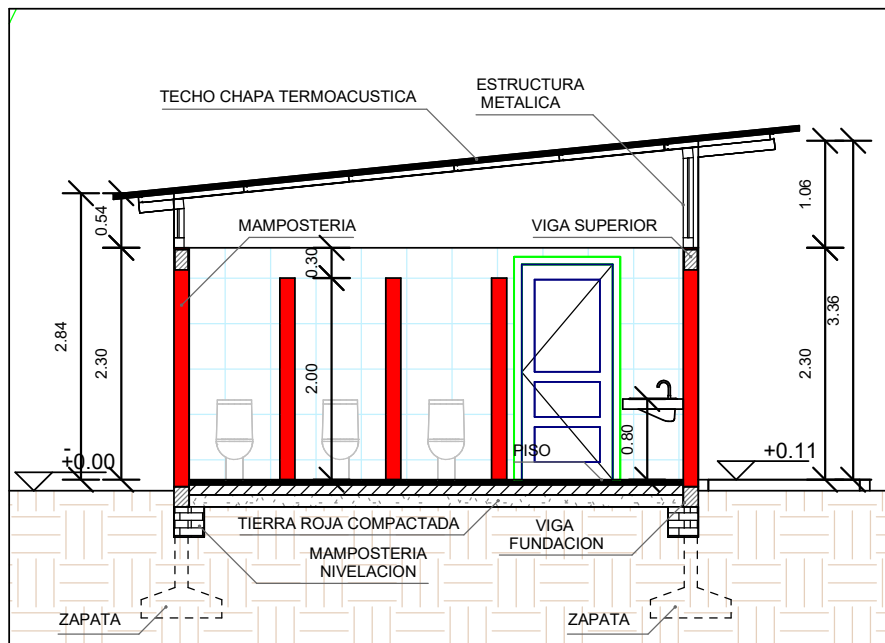

SANITARIO CORTE TRANSVERSAL

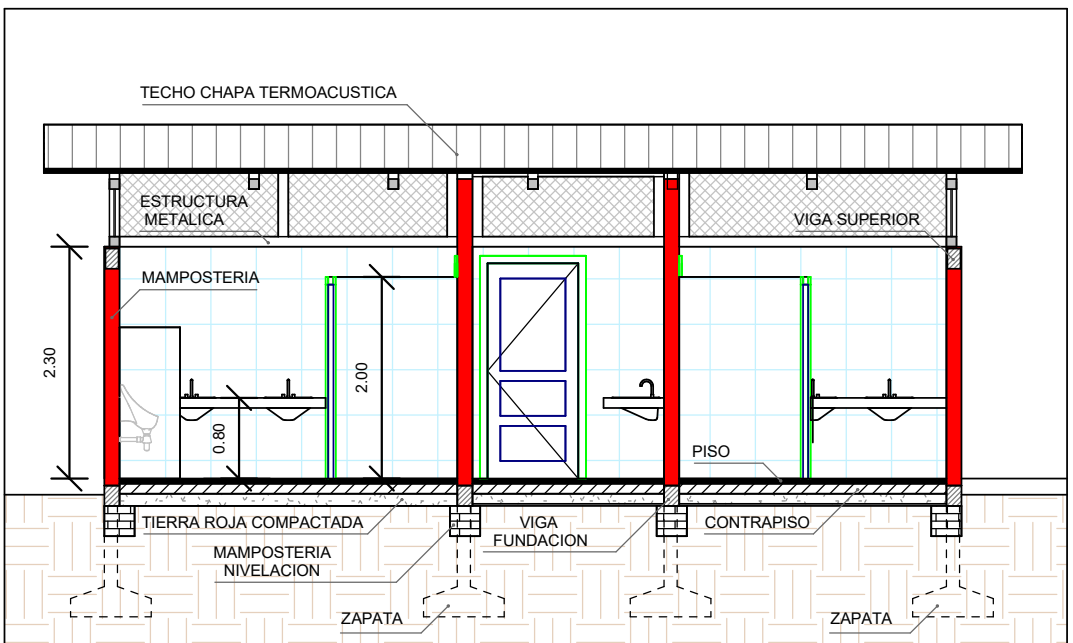

SANITARIO CORTE LONGITUDINAL

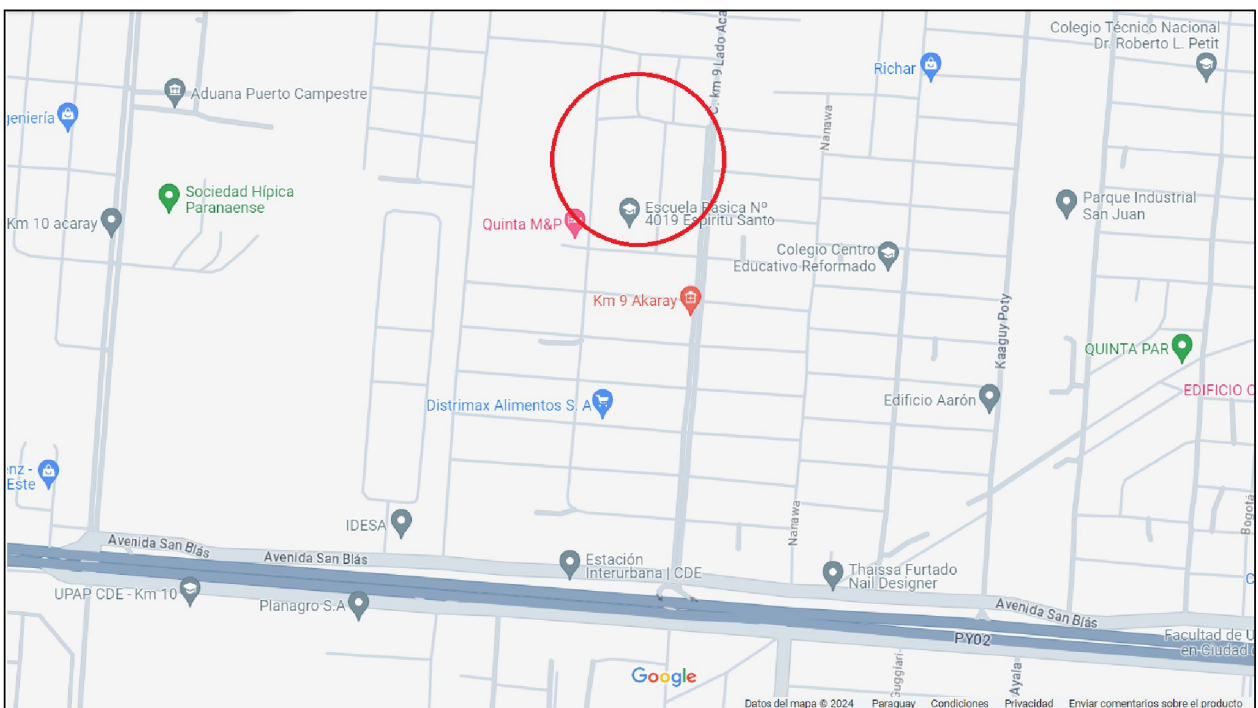

PLANTA DE UBICACION

PROYECTO: CONSTRUCCION DE PLAZAS EN DISTINTOS PUNTOS DE LA CIUDAD-PLURIANUAL 2024-2025

UBICACION: PLAZA ESPIRITU SANTO - KM 9 ACARAY

LOTE N° 4



ELABORADO POR:  
HUGO A. MARTINEZ

ARG. JUAN CABRERA  
JEFE DE PLANIFICACION Y PROYECTOS

ING. FLAMINIO MEDINA  
DIR. DE AREA URBANA