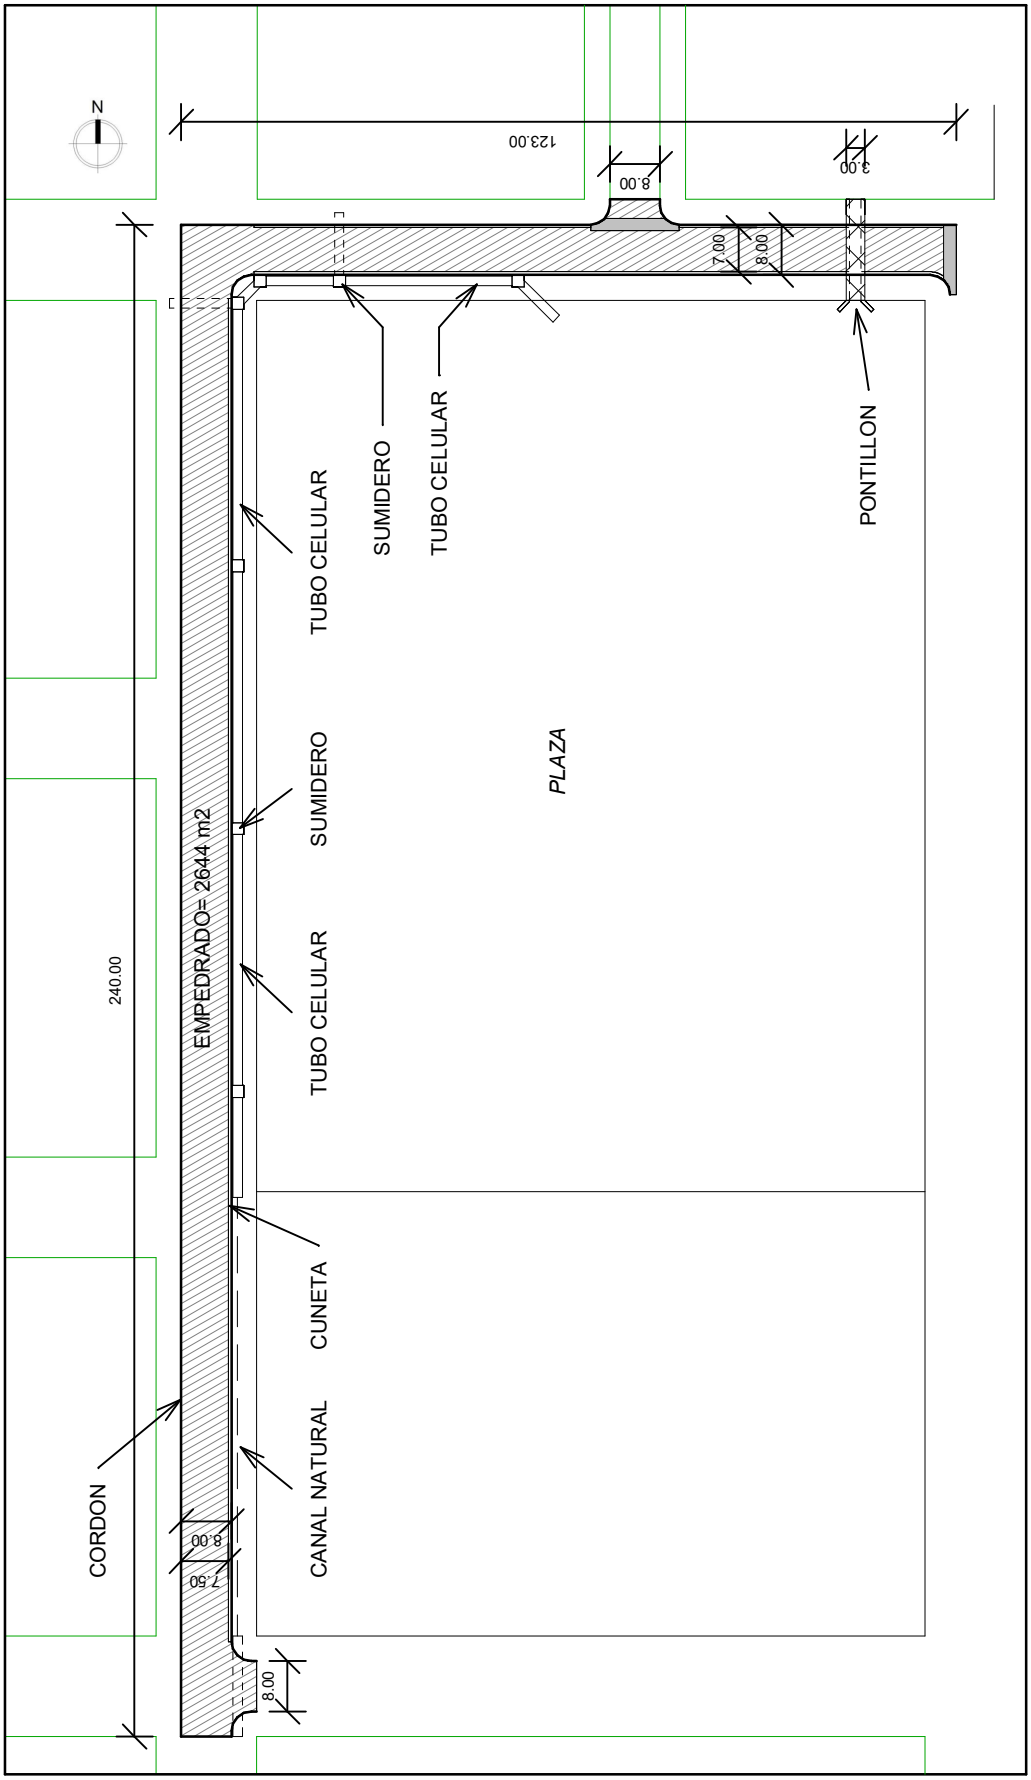

PLANTA ARQUITECTONICA EMPEDRADO

PROYECTO: CONSTRUCCION DE PLAZAS EN DISTINTOS PUNTOS DE LA CIUDAD-PLURIANUAL 2024-2025

UBICACION: PLAZA ESPIRITU SANTO - KM 9 ACARAY

LOTE N° 4

CIUDAD DEL ESTE
¡RECONSTRUYAMOS!

ELABORADO POR:
HUGO A. MARTINEZ

ARQ. JUAN CABRERA
JEFE DE PLANIFICACION Y PROYECTOS

ING. FLAMINIO MEDINA
DIR. DE AREA URBANA