


PLAZA YKUA KA'AGUY - KM7 B° CIUDAD NUEVA  
PLANO DE RELEVAMIENTO


CAPILLA

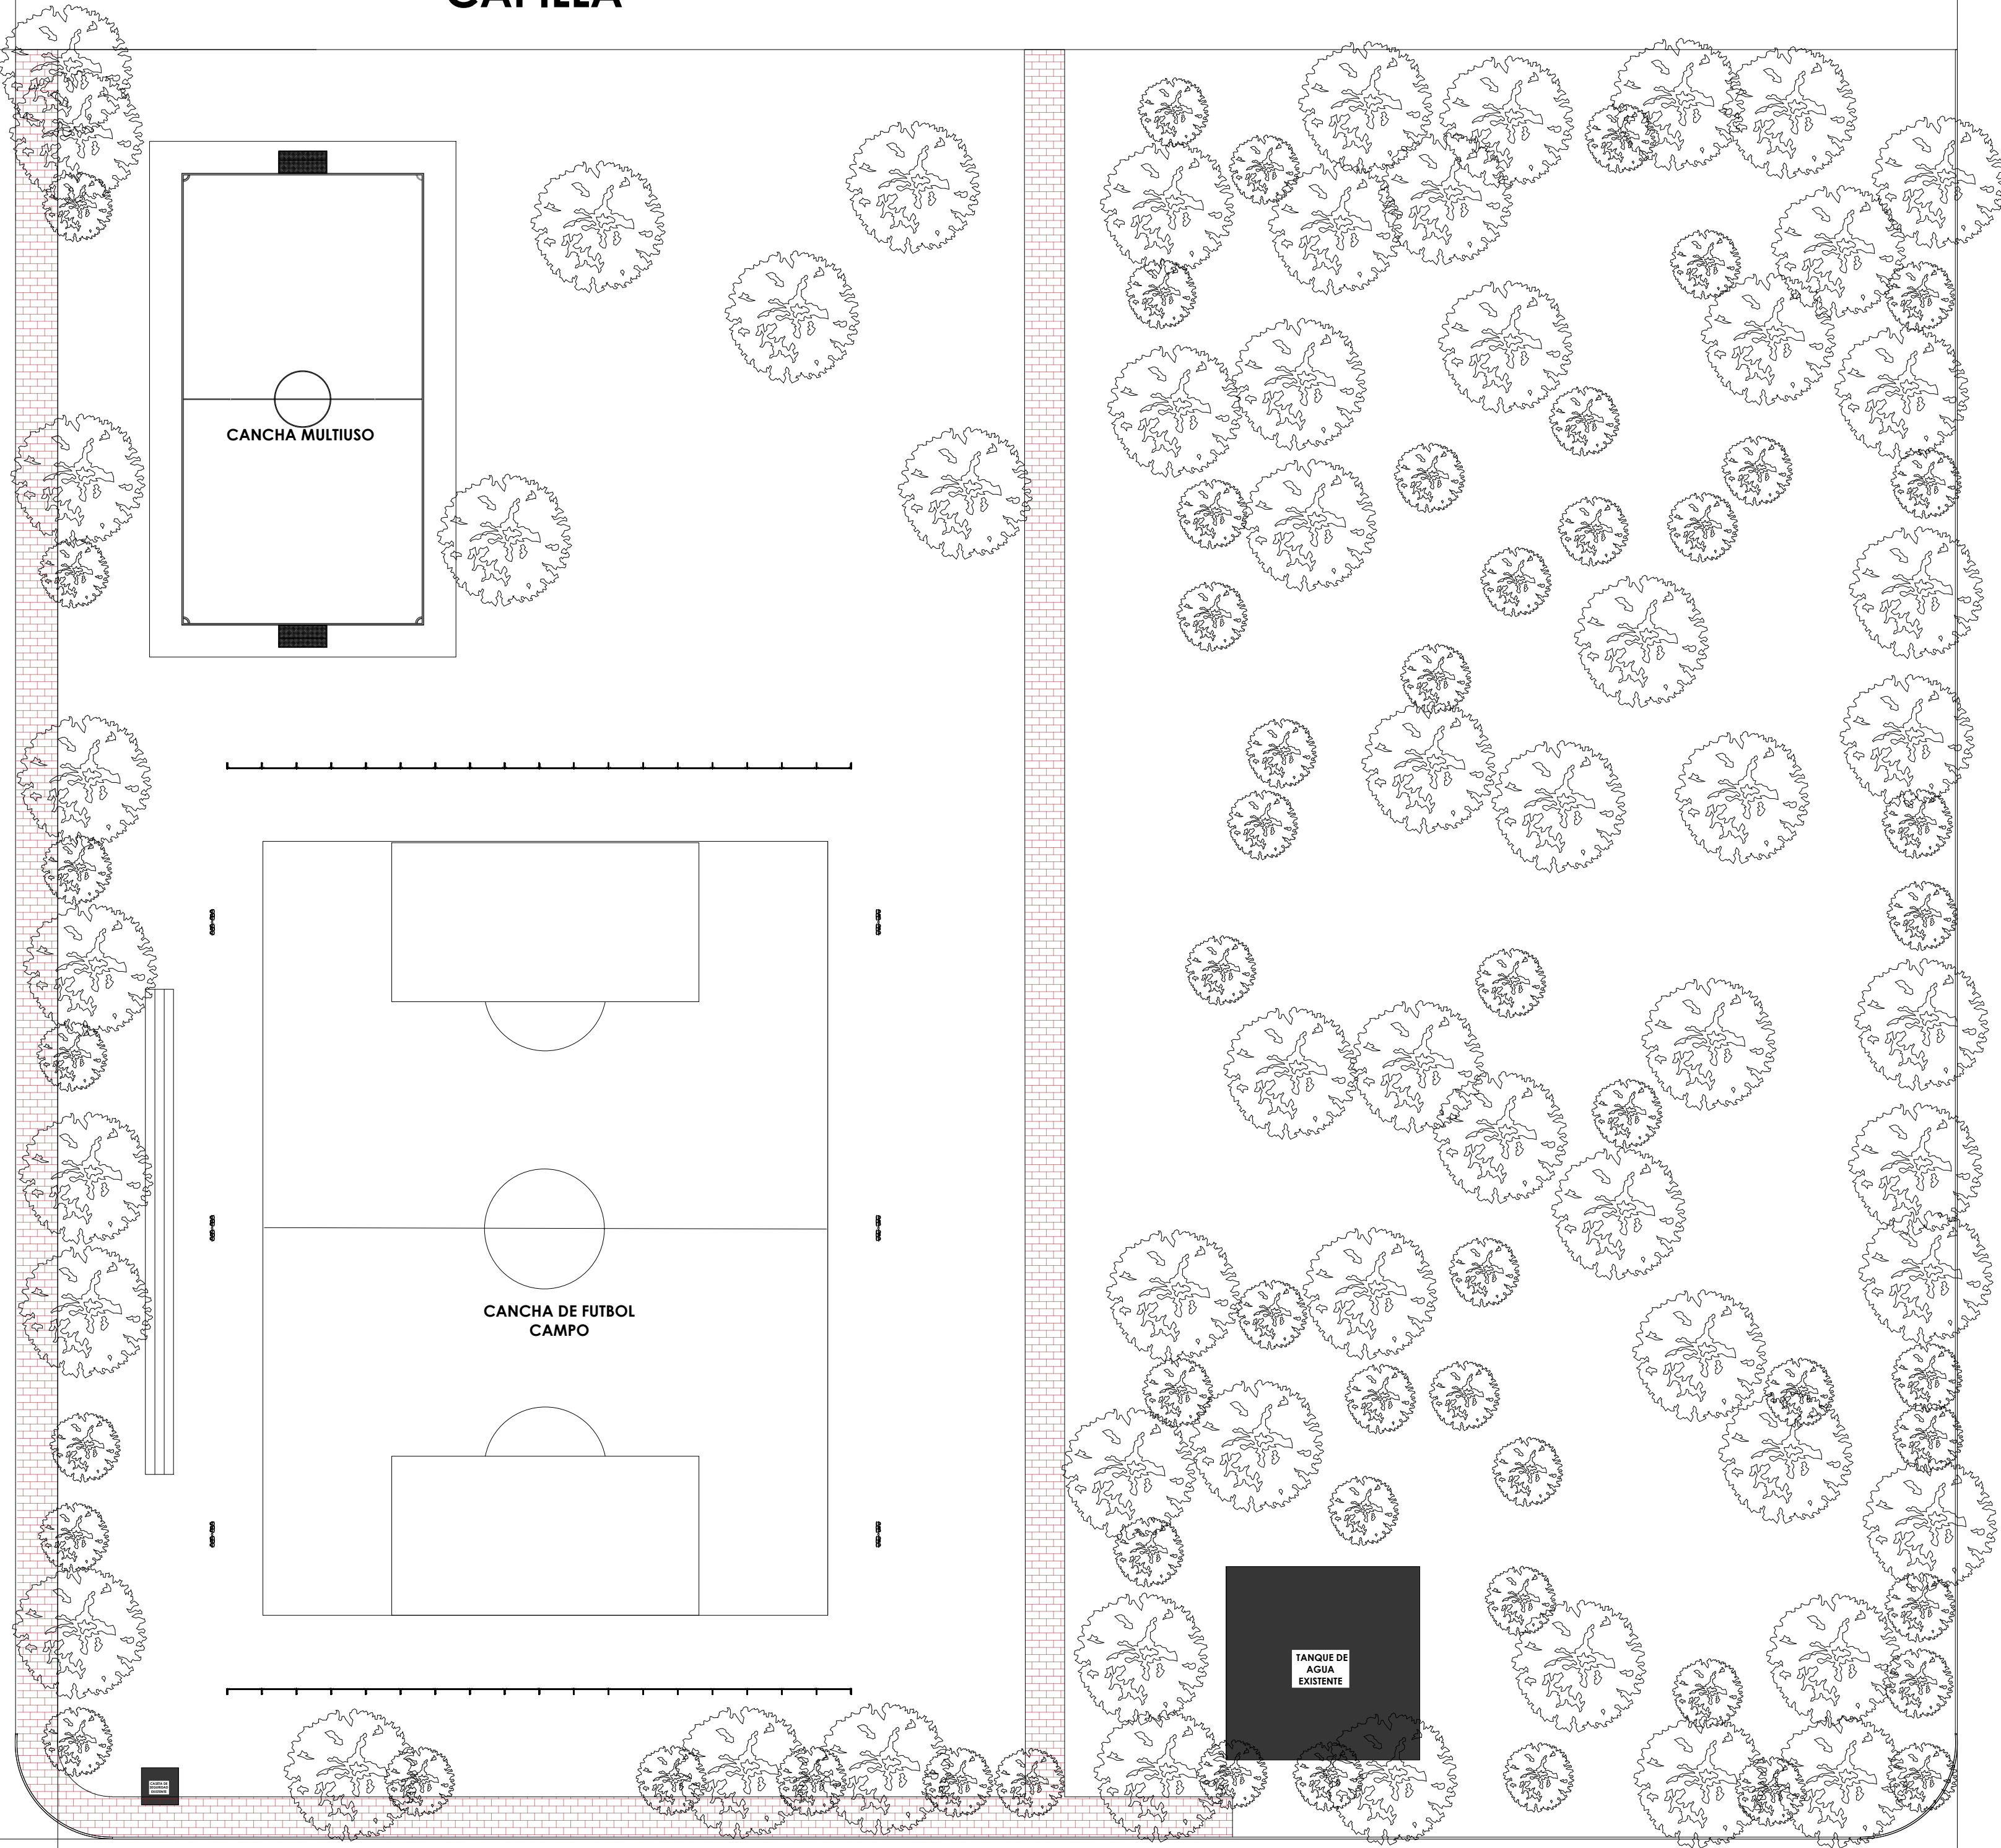

PLANO DE UBICACION



PLANO DE LOCALIZACION

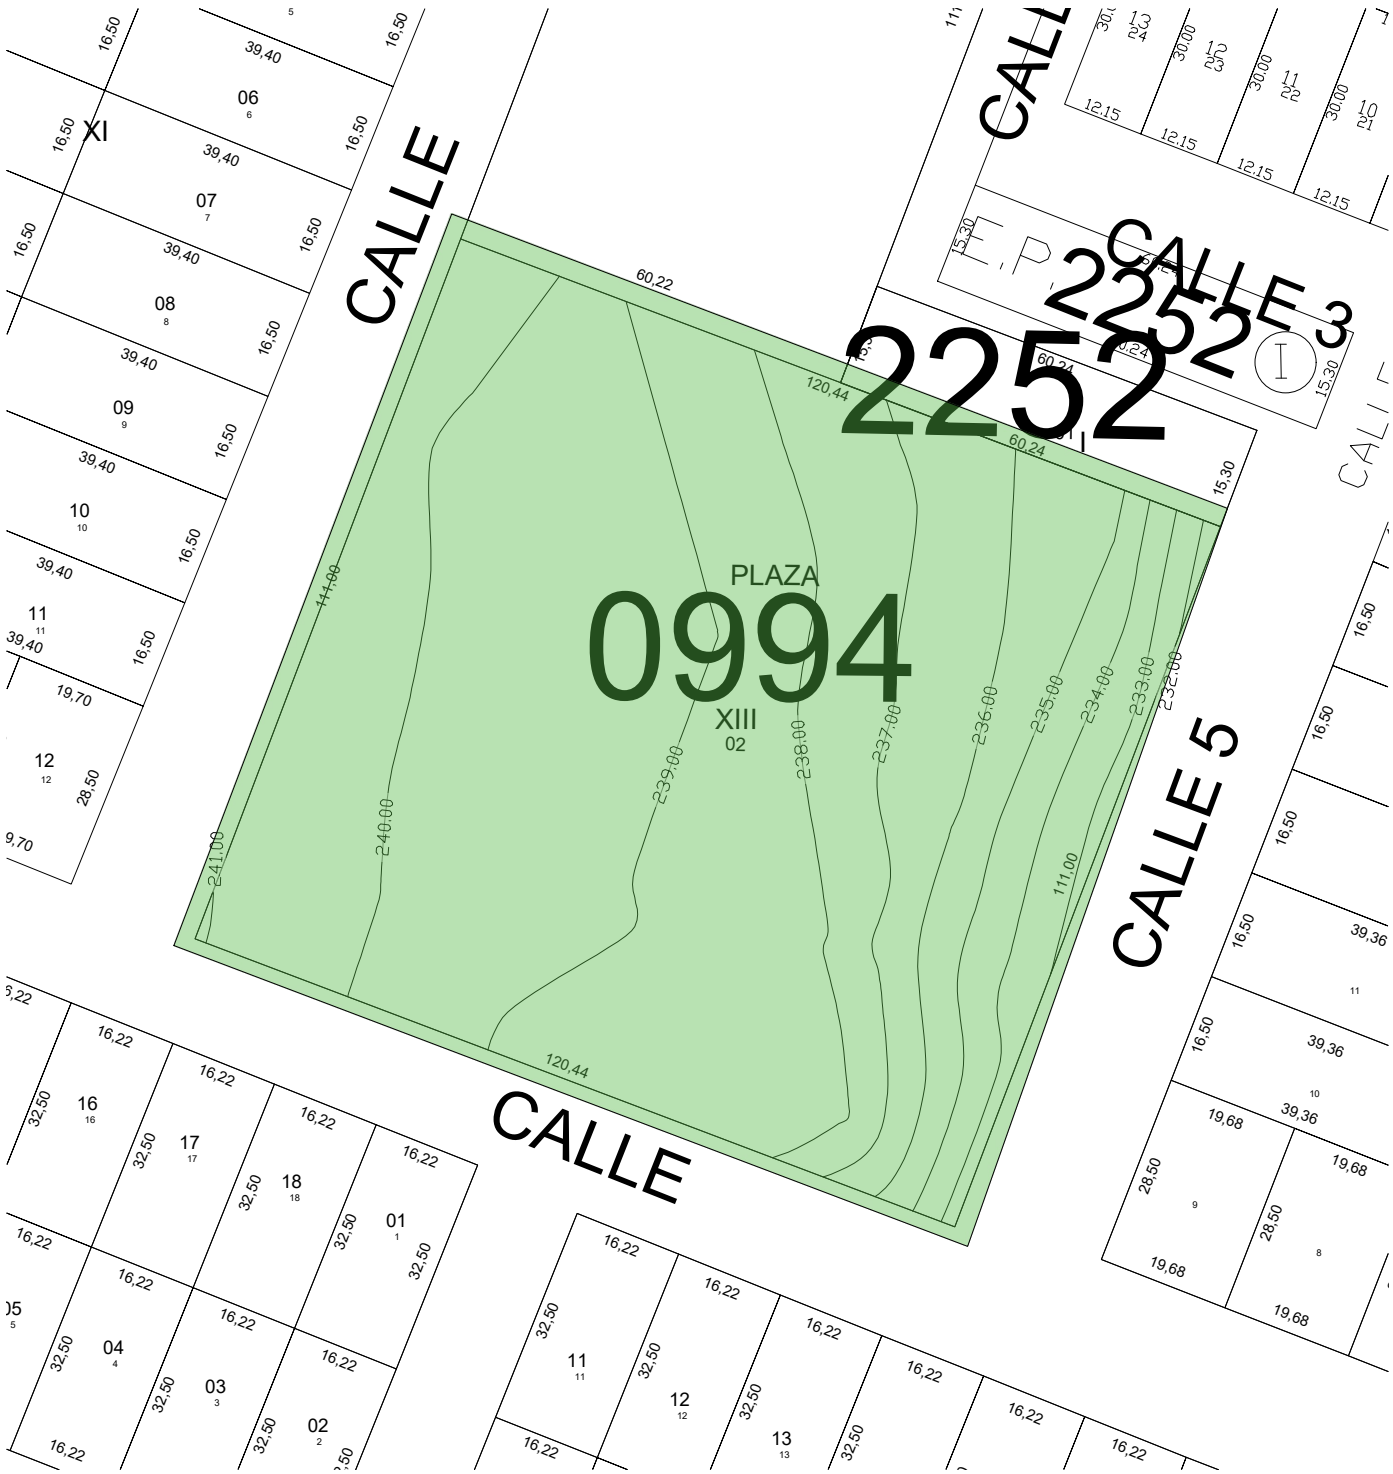

PLANO DE CURVAS DE NIVELES

