
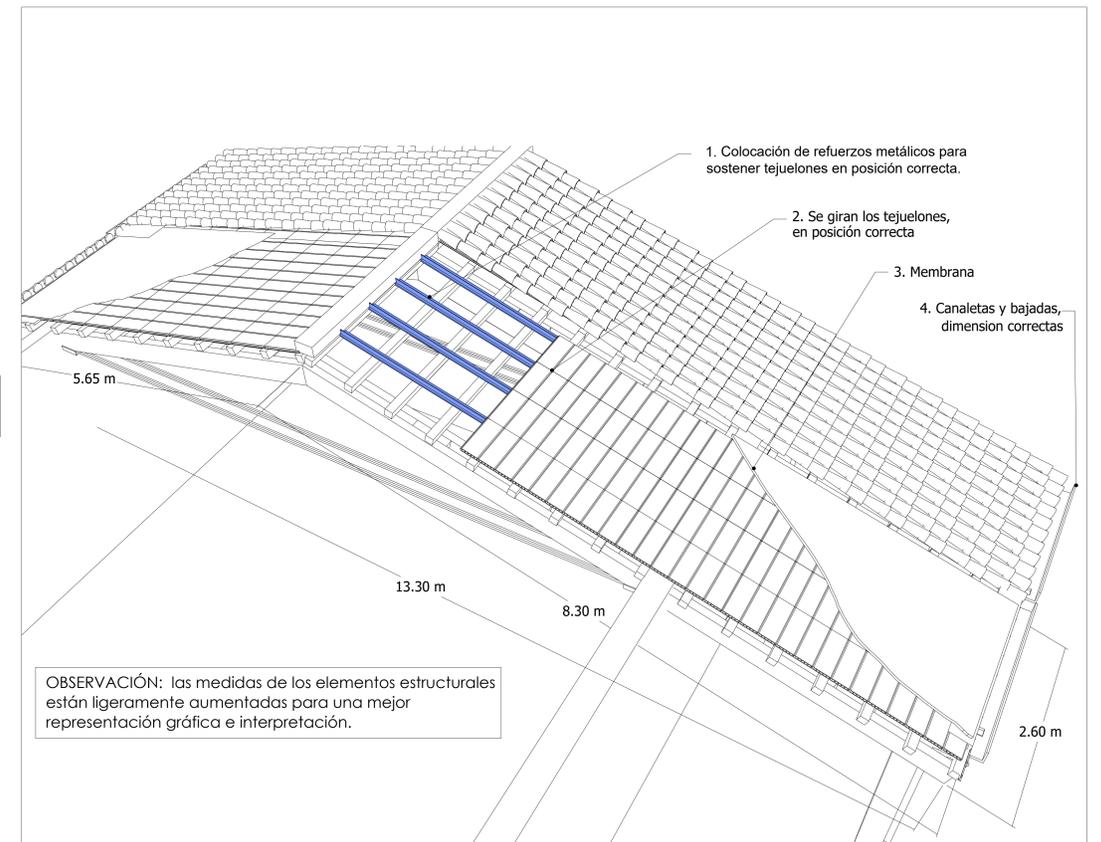
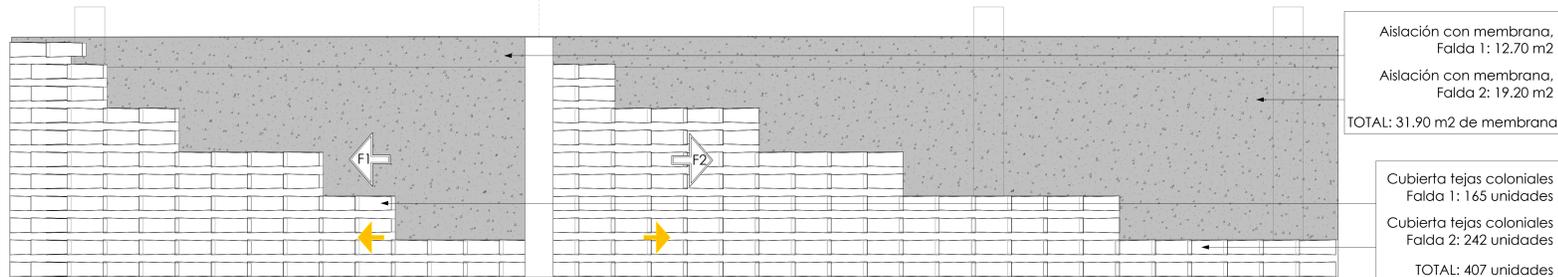
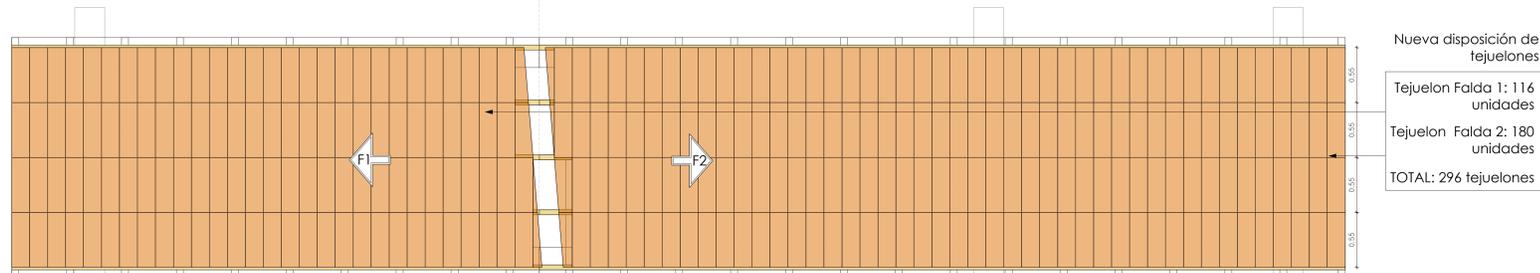
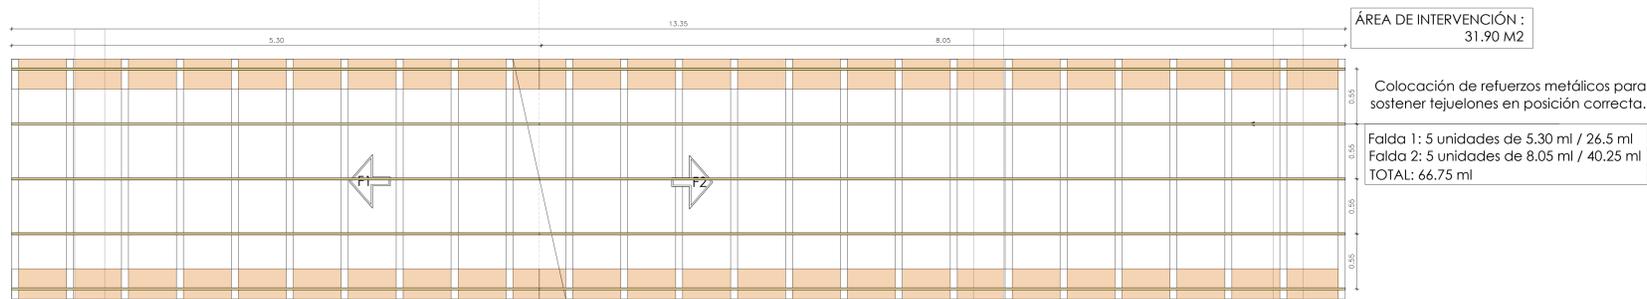


# DETALLE DE REFACCIÓN DE TECHO- CON REFUERZO METÁLICO

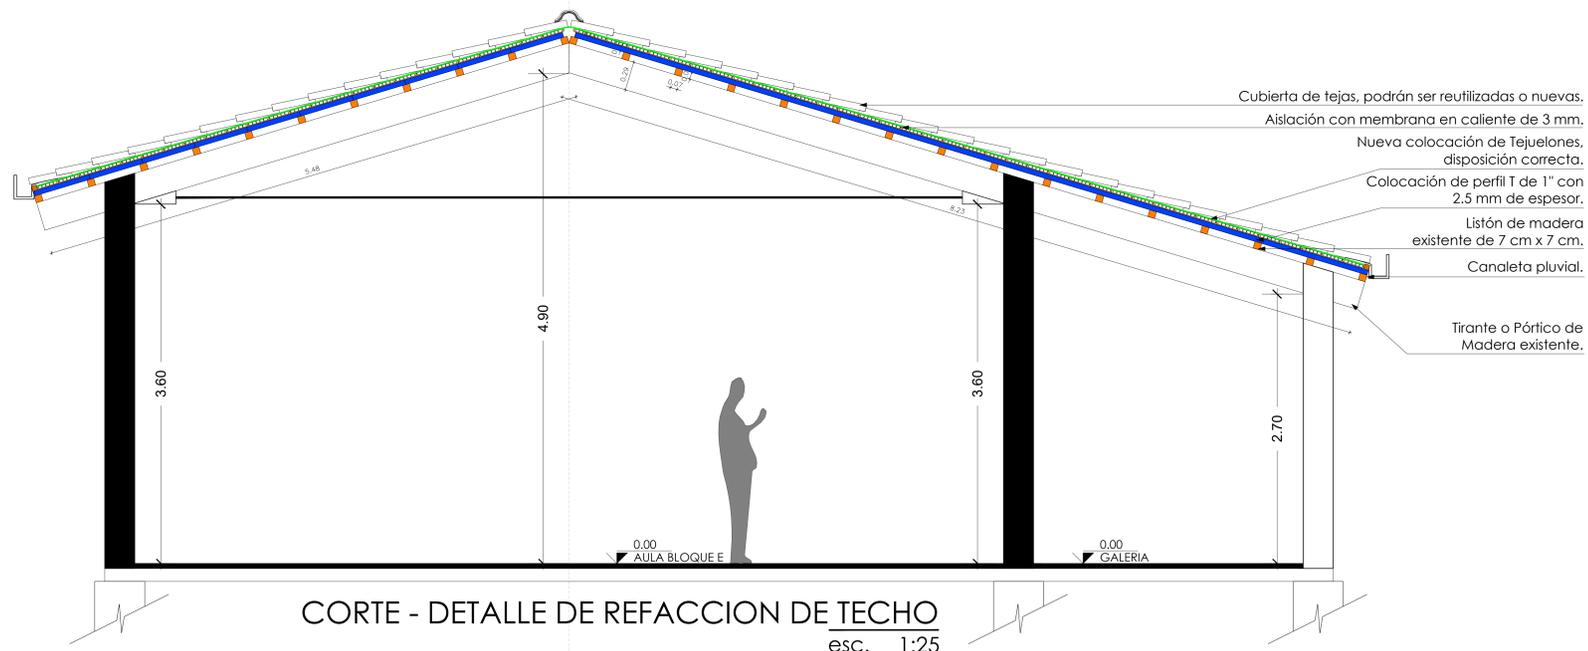

**Axonometría**