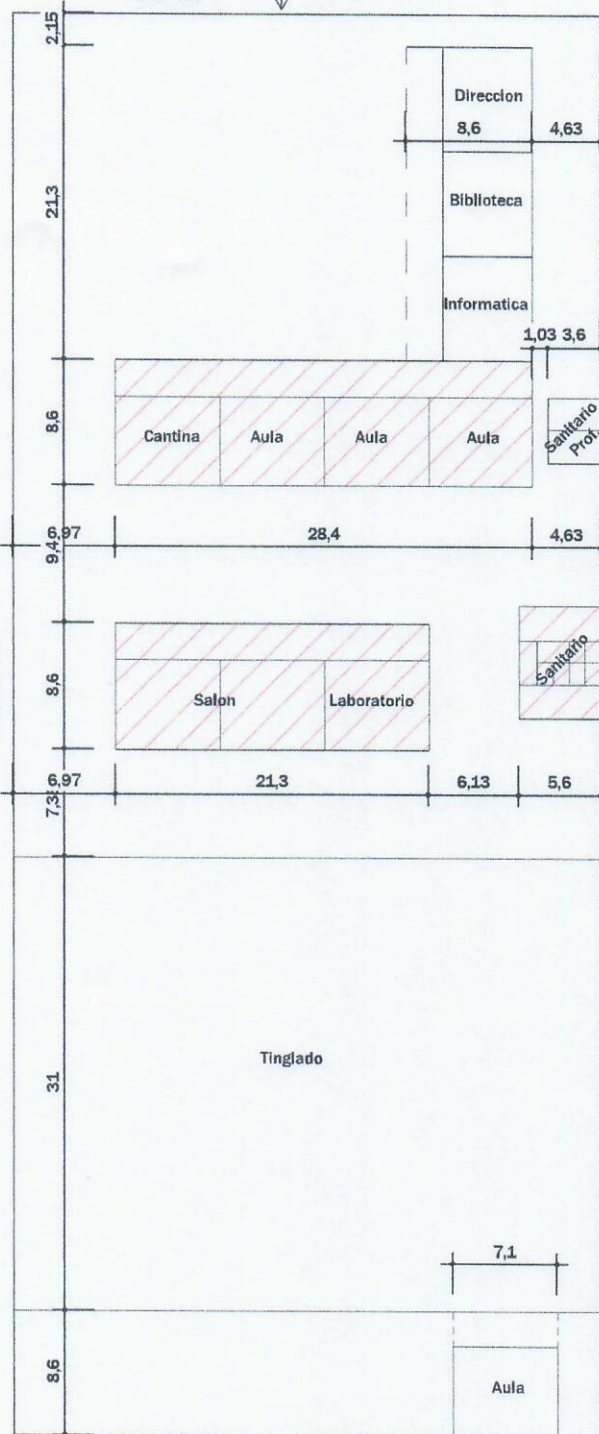


Av. 15 de mayo

40 M

Acceso Principal

Proceres de mayo  
100 m

Escuela Rydo. Padre Romualdo

  
M.Sc. Ing. Civil Ronny Gonzalez  
Reg. MOPC 2450

**1 - PLANTA GENERAL**

Escala 1 : 500

Independencia Nacional

**MUNICIPALIDAD DE SANTA FE DEL PARANA**

Departamento: De Obras


Proyecto y Fiscalización

Lam. N°:01

Año: 2024

Obra:  
**REPARACIONES VARIAS EN EL COLEGIO NACIONAL  
PADRE GUIDO CORONEL.**



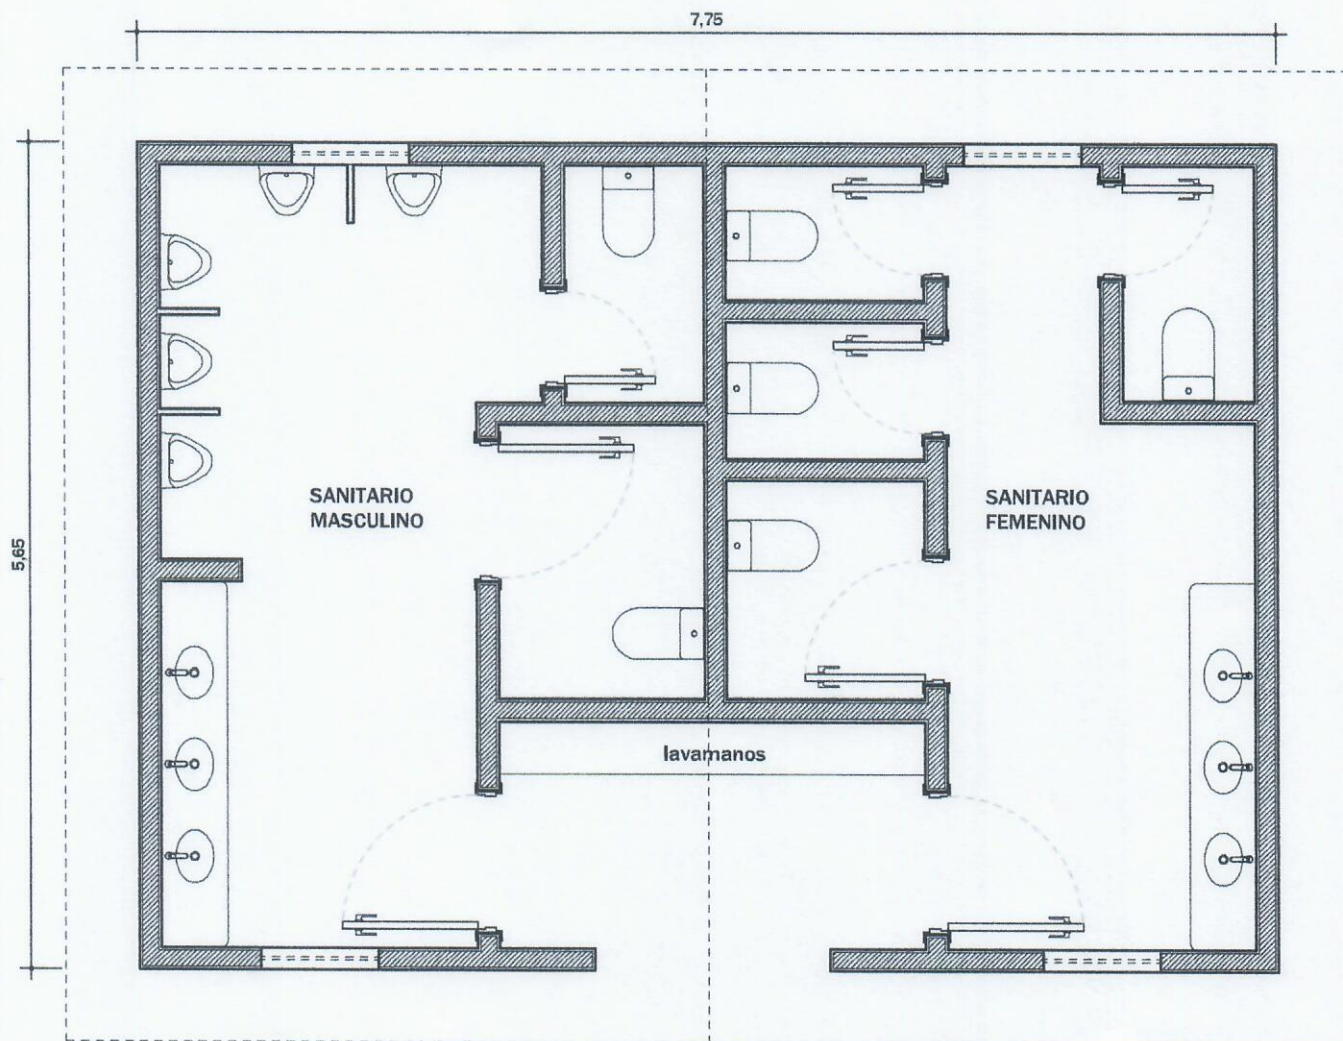

**1 - PLANTA BAÑO**  
Escala 1 : 50

  
M.Sc. Ing. Civil Ronny González  
Reg. MOPC 2450

## MUNICIPALIDAD DE SANTA FE DEL PARANA

Departamento: De Obras

Proyecto y Fiscalización

Lam. N°:02

Año: 2024

Obra:  
**REPARACIONES VARIAS EN EL COLEGIO NACIONAL  
PADRE GUIDO CORONEL.**







M.Sc. Ing. ~~Civil~~ Rommy González  
Reg. MOPC 2450

MUNICIPALIDAD DE SANTA FE DEL PARANA

Departamento: De Obras

Proyecto y Fiscalización

Lam. N.º 33	Obra: <b>REPARACIONES VARIAS EN EL COLEGIO NACIONAL PADRE GUIDO CORONEL.</b>
-------------	---

Año: 2024

