




**CORTE TRANSVERSAL**  
**ESCALA 1/100**

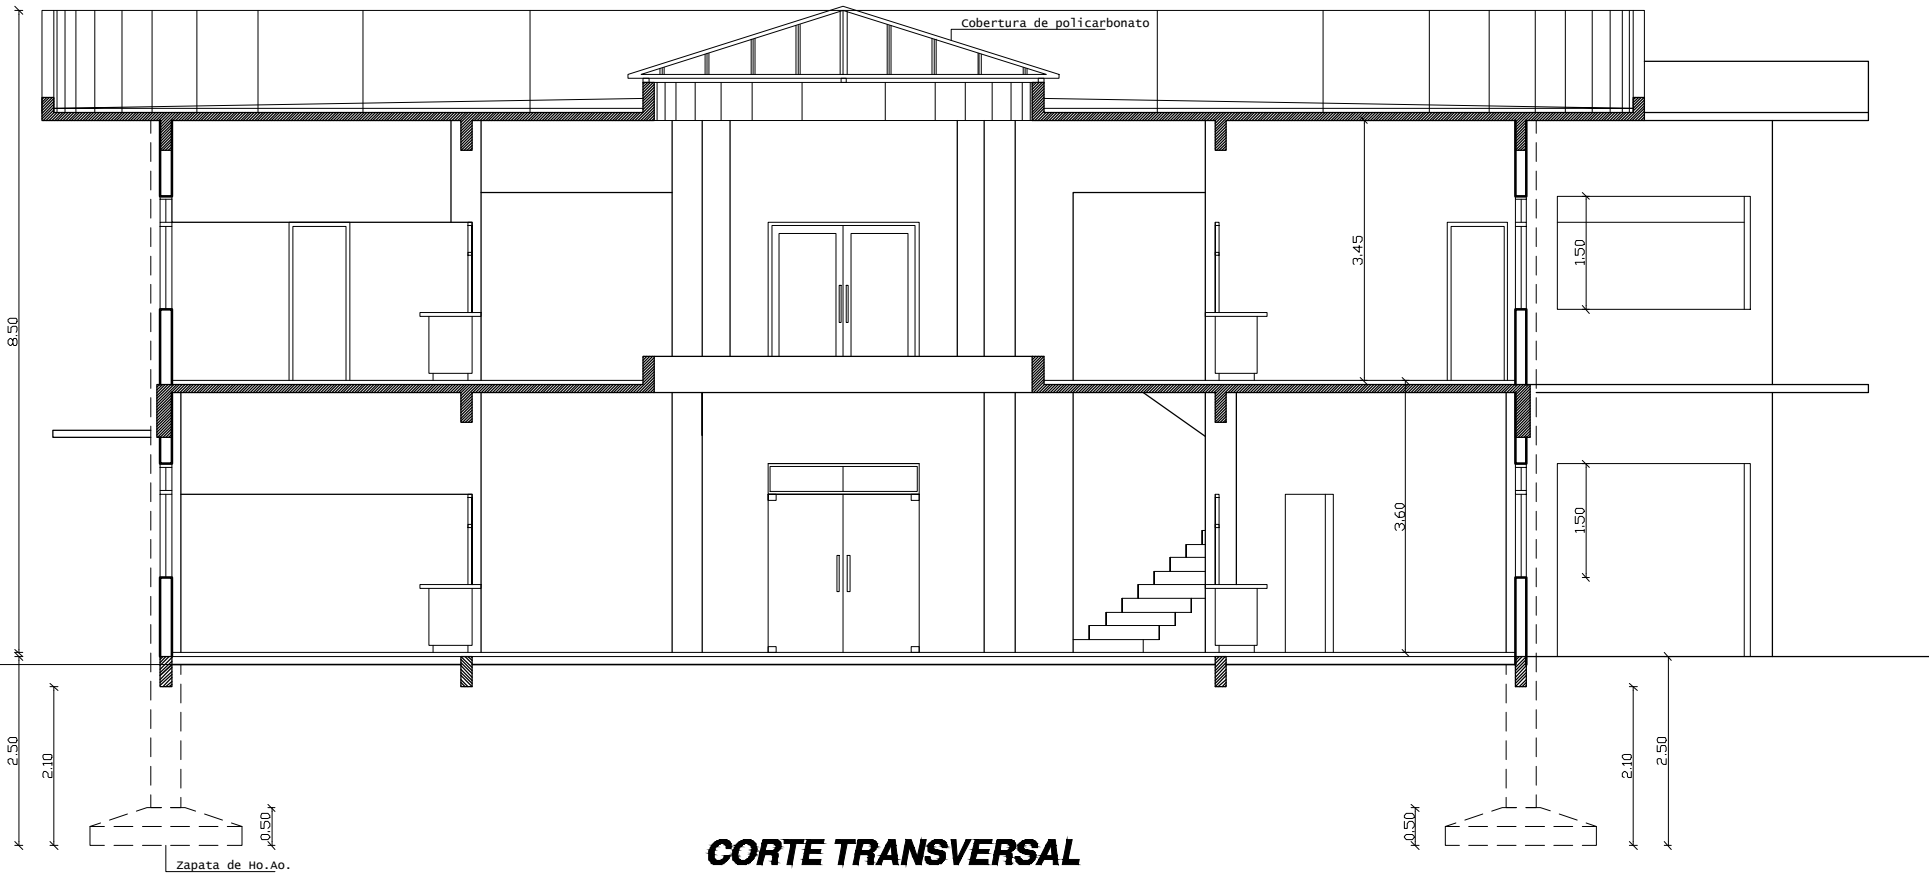

## CORTE TRANSVERSAL

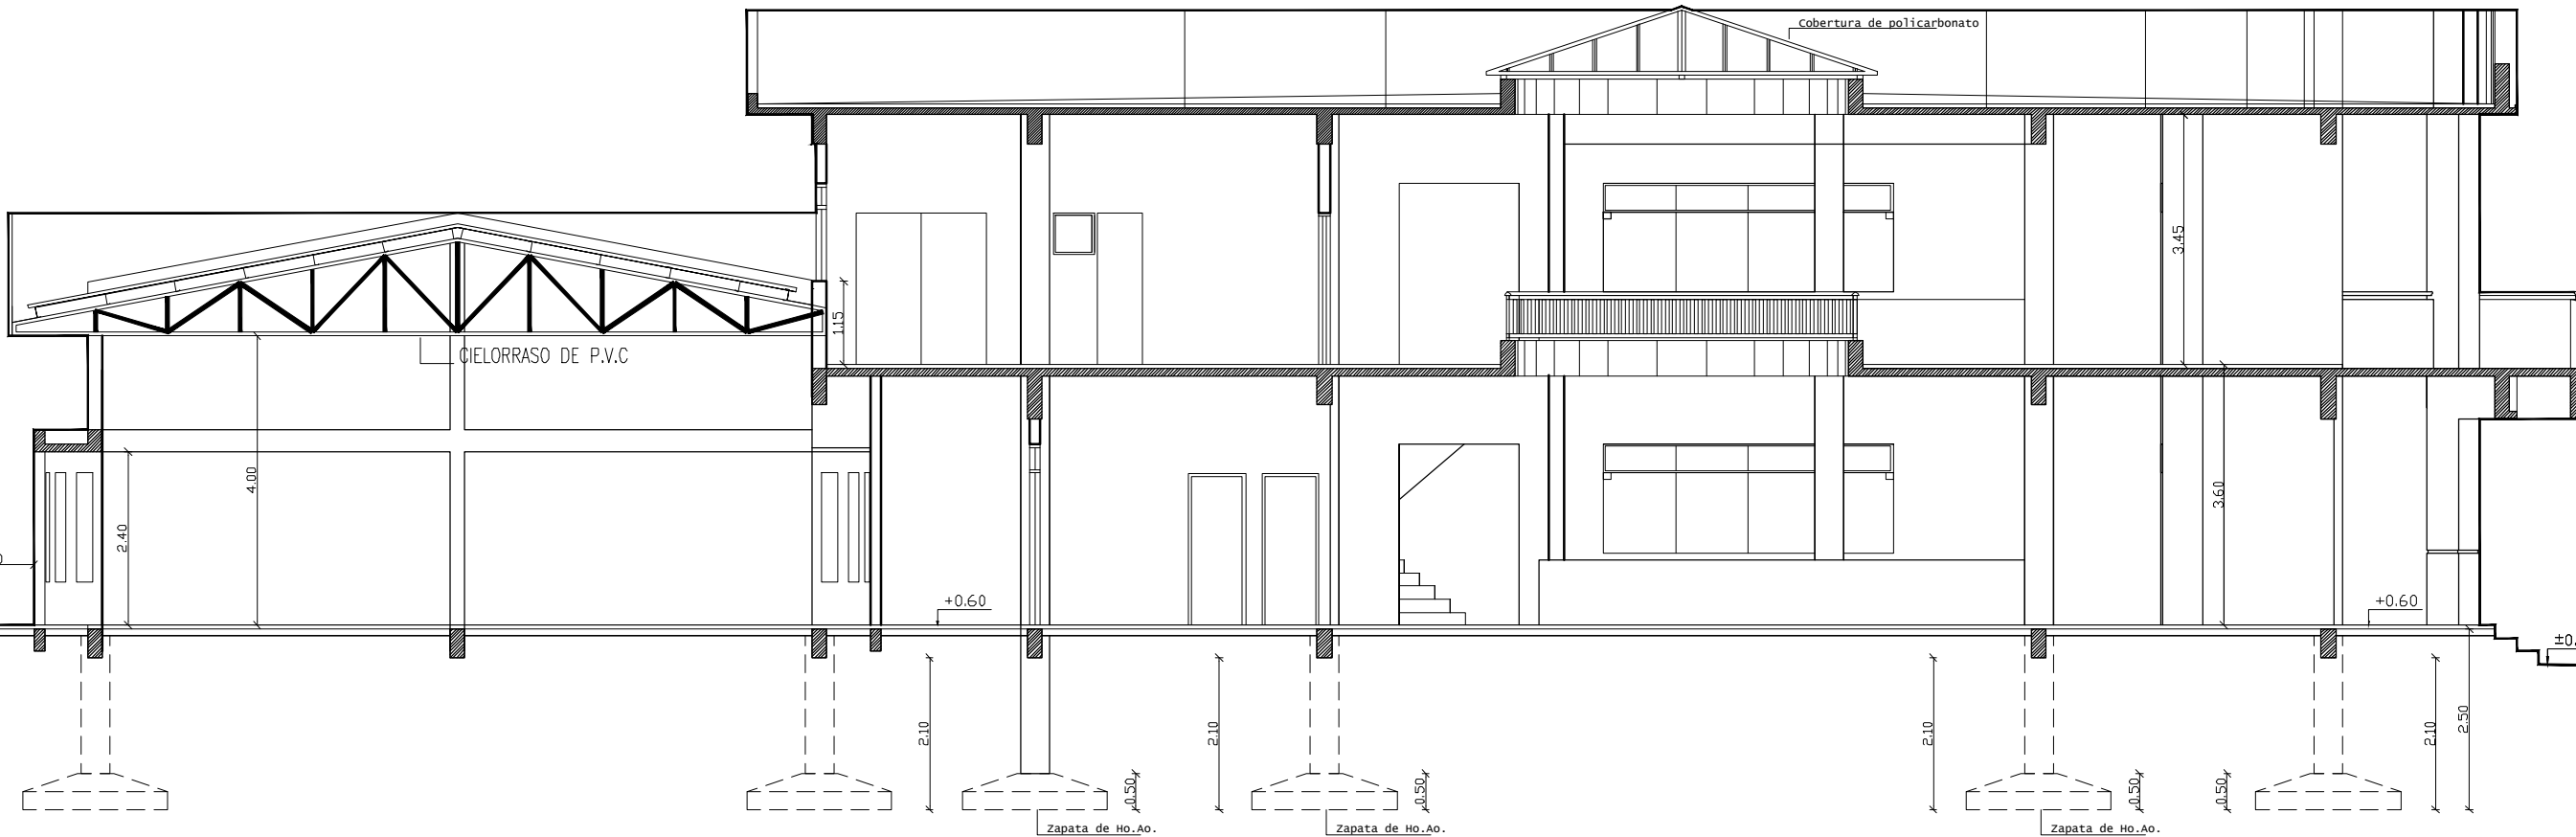

### **CORTE TRANSVERSAL**

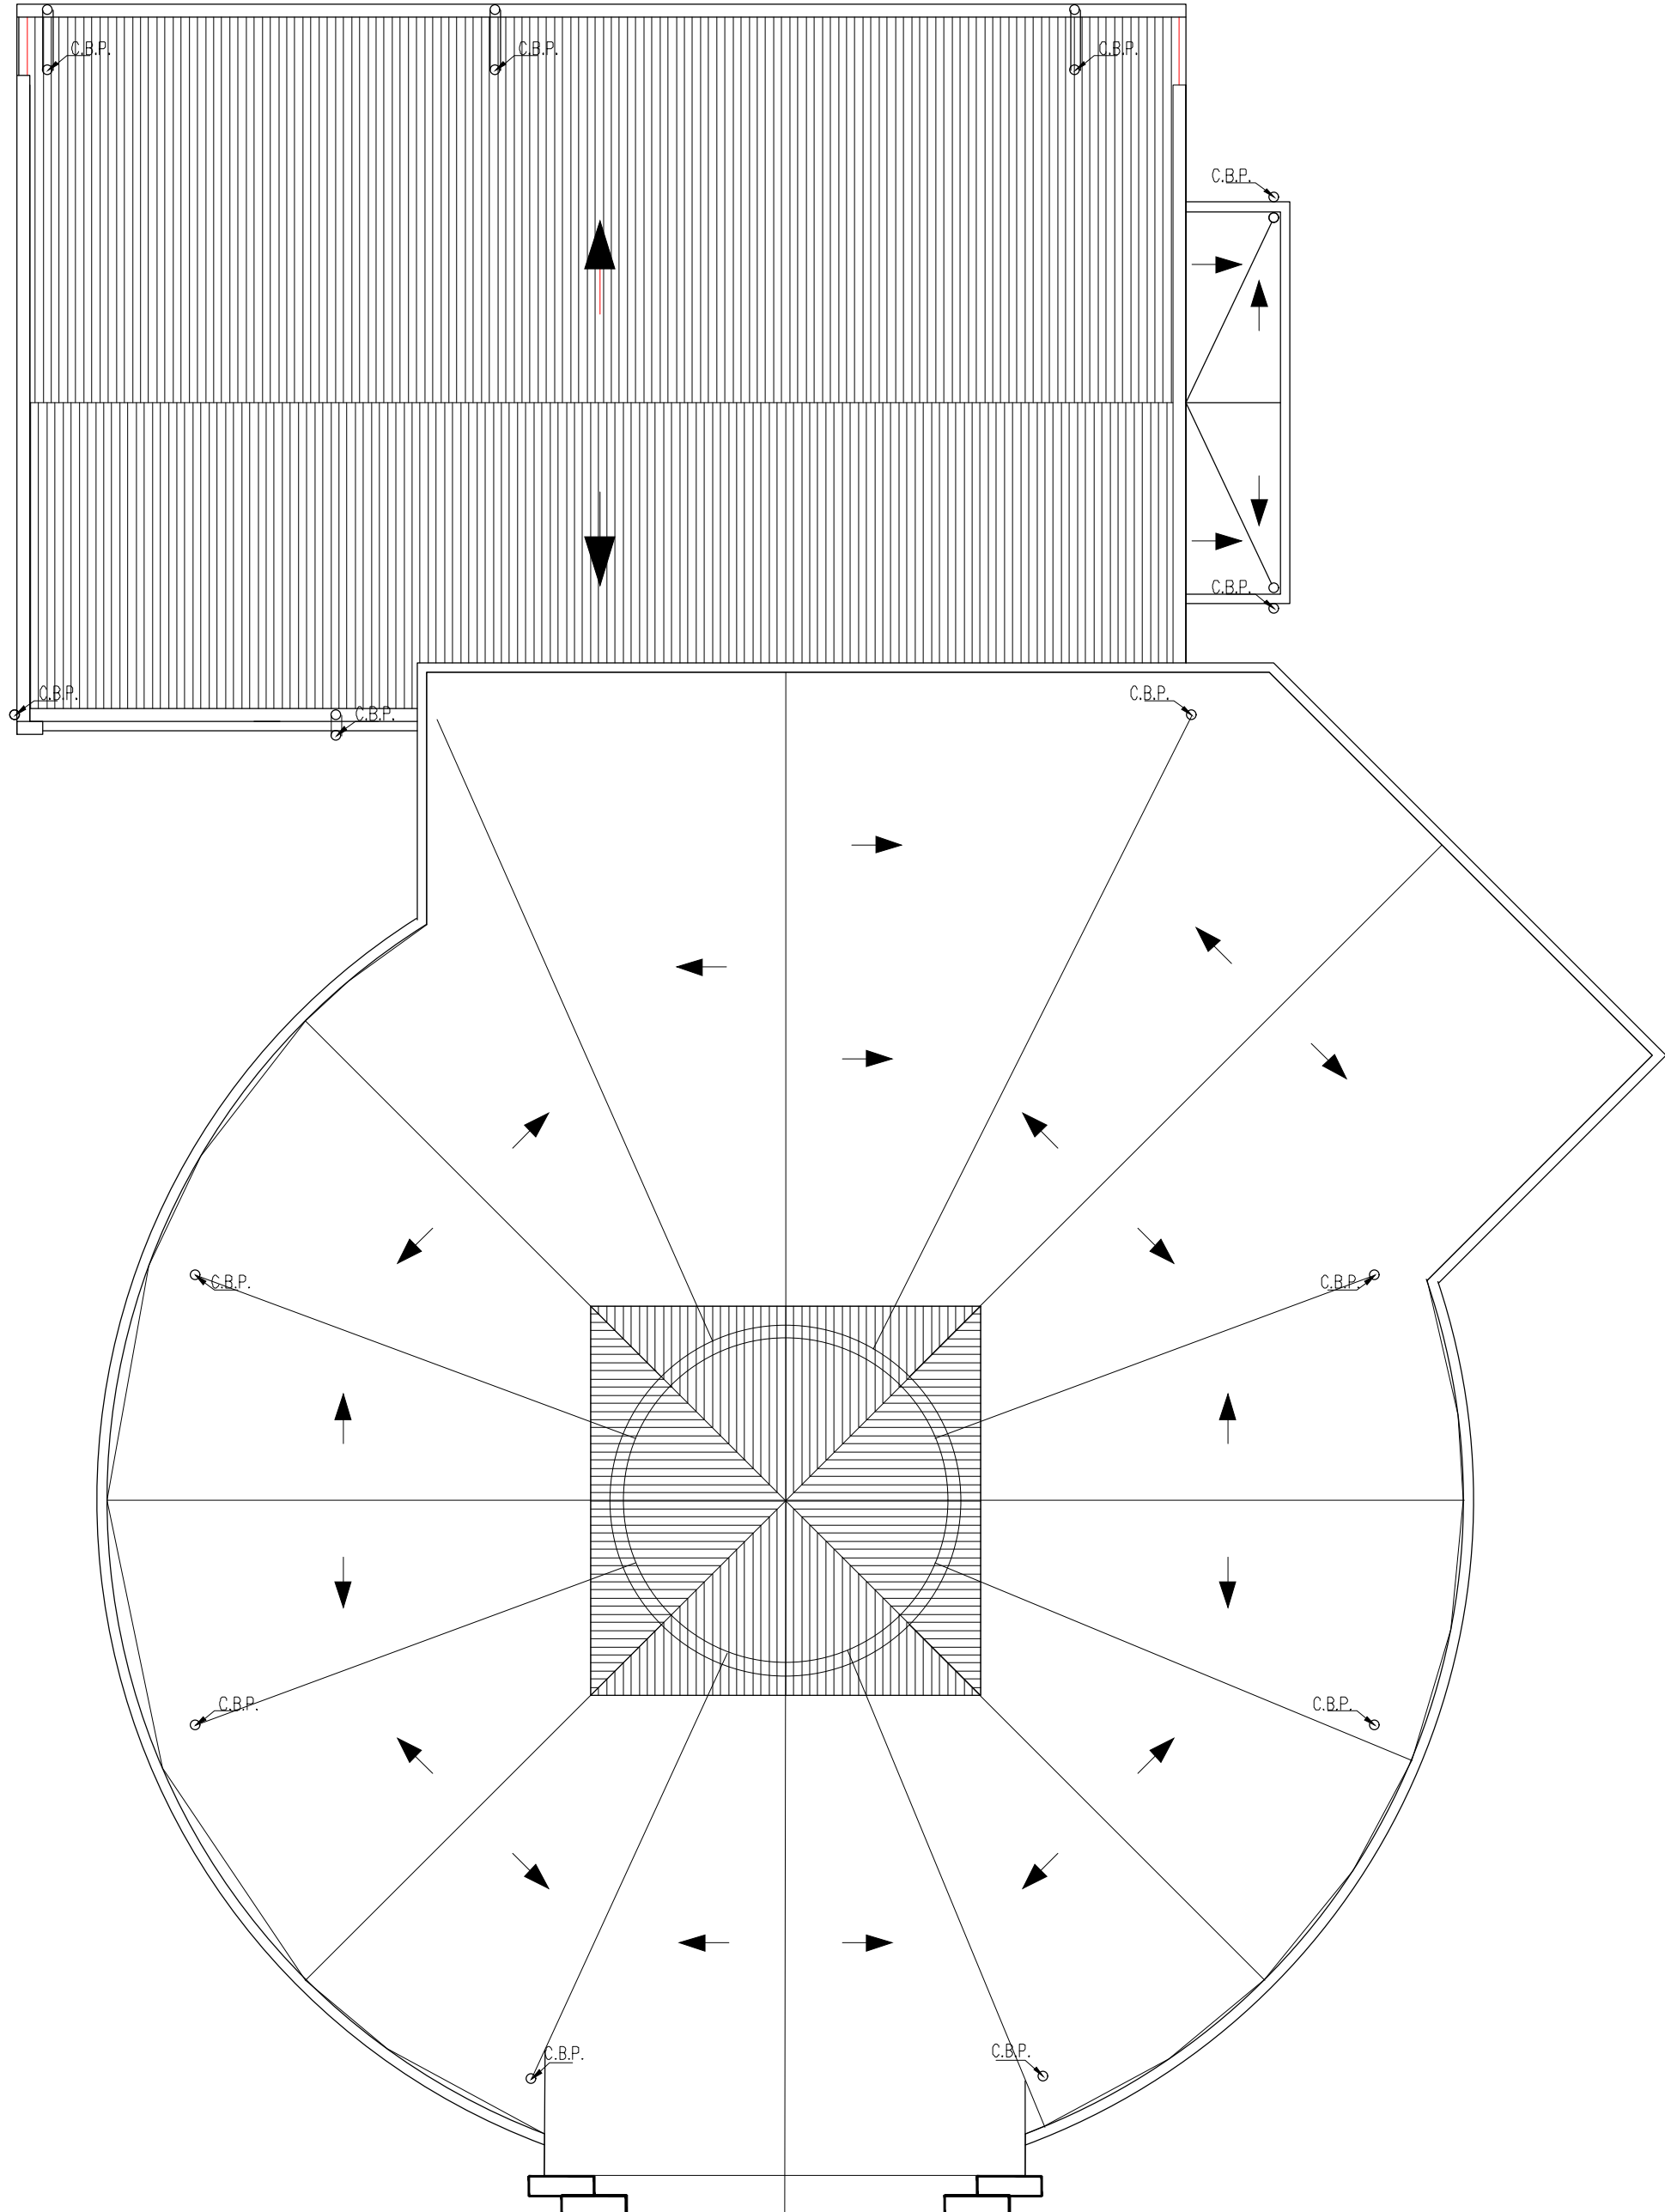

## PLANTA DE TECHOS

FECHA: 24-09-2024