


|   |                                 |   |
|---|---------------------------------|---|
|   | <b>AV. AGUSTIN F. DE PINEDO</b> |   |
| <p style="text-align: center;"><b>Brasil</b></p>  |                                 | <p style="text-align: center;"><b>SARMIENTO</b></p>                                   |
| <p><b>PLANTA DE UBICACIÓN      PASEO CENTRAL AV. PINEDO      ESC. 1/1000</b></p>  |                                 |   |
| <p><b>PROYECTO: SERVICIO DE ILUMINACIÓN DE ESPACIOS PUBLICOS</b></p>  |                                 |   |
| <p>UBICACION: PASEO CENTRAL DE LA AVENIDA PINEDO - EXPLANADA<br/>DEL PALACETE MUNICIPAL-ROTONDA PRINCIPAL (ACCESO DE LA CIUDAD)<br/>MUNICIPALIDAD DE CONCEPCIÓN</p>   |                                 | <b>1</b>  |
| <div style="display: flex; align-items: center;">  <div style="text-align: center;"> <br/> <b>Richard Sanabria</b><br/>             Director<br/>             OBRAS Y SERVICIOS<br/>             PROFESIONAL           </div> </div> |                                 |  |

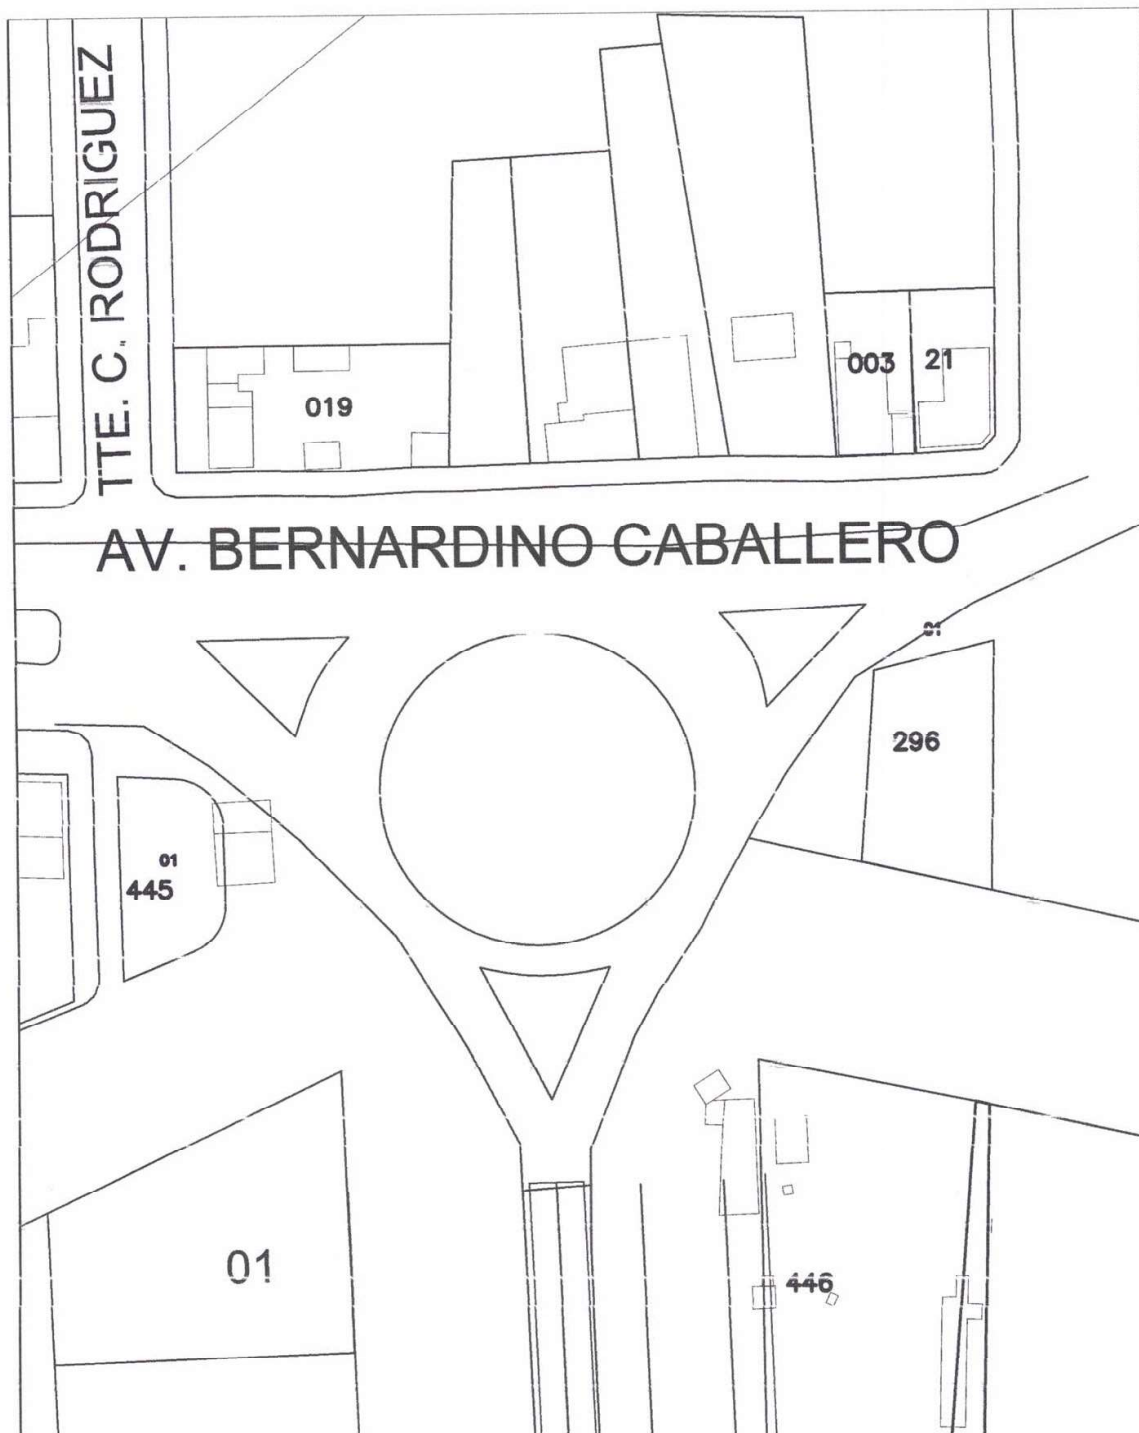

PLANTA DE UBICACIÓN

ROTONDA PRINCIPAL

ESC. 1/750

PROYECTO: SERVICIO DE ILUMINACIÓN DE ESPACIOS PÚBLICOS


UBICACIÓN: PASEO CENTRAL DE LA AVENIDA PINEDO - EXPLANADA  
DEL PALACETE MUNICIPAL-ROTONDA PRINCIPAL (ACCESO DE LA CIUDAD)  
MUNICIPALIDAD DE CONCEPCIÓN

2



*Richard Sanabria*  
Director  
OBRAS Y SERVICIOS  
PROFESIONAL



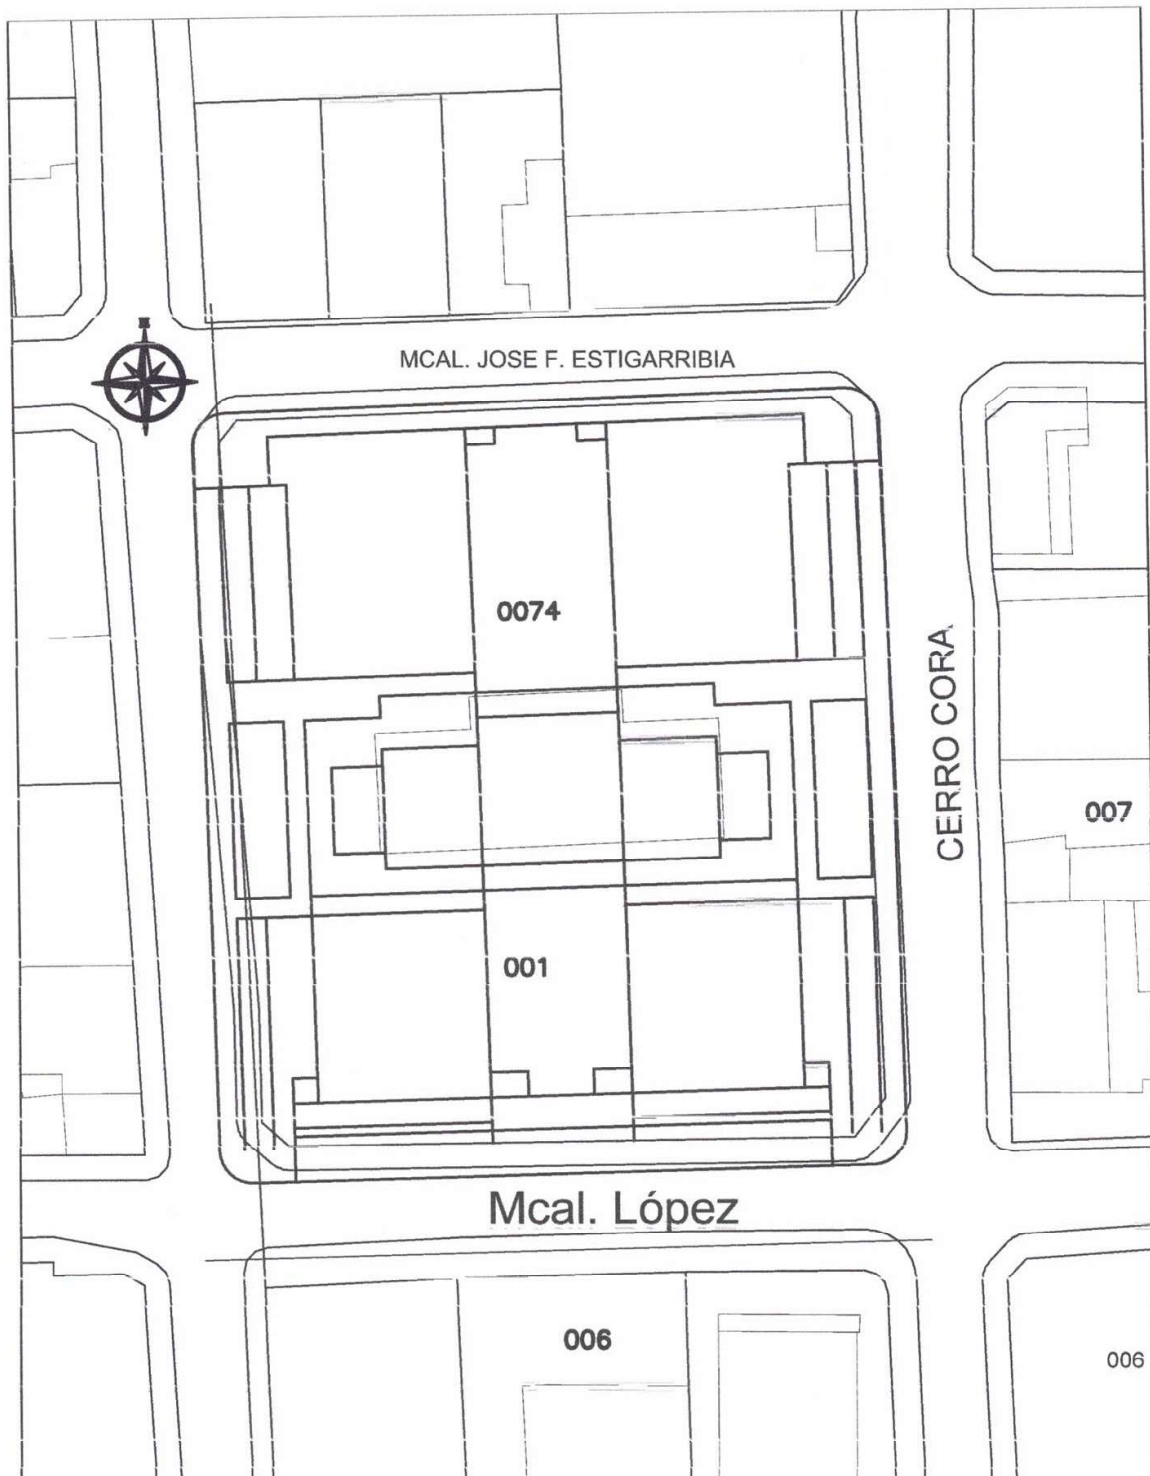

PLANTA DE UBICACIÓN

PALACETE MUNICIPAL

ESC. 1/750

PROYECTO: SERVICIO DE ILUMINACIÓN DE ESPACIOS PUBLICOS

UBICACION: PASEO CENTRAL DE LA AVENIDA PINEDO - EXPLANADA  
DEL PALACETE MUNICIPAL-ROTONDA PRINCIPAL (ACCESO DE LA CIUDAD)  
MUNICIPALIDAD DE CONCEPCIÓN

3



*Richard Sanabria*  
Director  
OBRAS Y SERVICIOS  
PROFESIONAL

