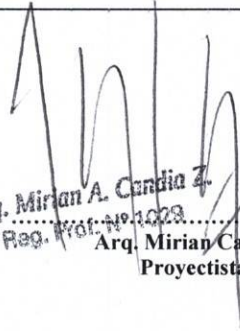


PLANILLA DE COMPUTO METRICO Y PRESUPESTO

Obra: Construcción de Canalización Barrio : Las Mercedes


Item	Codigo de Catalogo	Descripcion del bien	Unidad	Cantidad	Precio Unitario	Precio Total
1	82101502-004	Cartel de obras	m2	2	750.000	1.500.000
2	72131601-9974	Replanteo y Marcacion	m2	400	5.500	2.200.000
3	72103004-003	Excavacion y Limpieza de canal	m3	800	55.000	44.000.000
4	72101704-001	Losa Fondo de Hº espesor de 10 cm para canal	m3	96	1.425.000	136.800.000
5	72102504-002	Muro de Piedra Basaltica Negra para canal	m3	450	485.000	218.250.000
6	72131601-004	Pontillon de HºAº (2.00x8.00) metros	unidad	3	10.750.000	32.250.000
7	72131601-004	Provision y colocacion de tubo de Hormigon diametro 1.20	unidad	18	3.450.000	62.100.000
8	72131601-013	Limpieza final de obras	global	1	2.900.000	2.900.000
Monto total						500.000.000


Arq. Mirian A. Candia Z.
Reg. Prof. N° 1029
Arq. Mirian Candía
Proyectista

CALLE SIN NOMBRE.






CALLE TUYUTI.

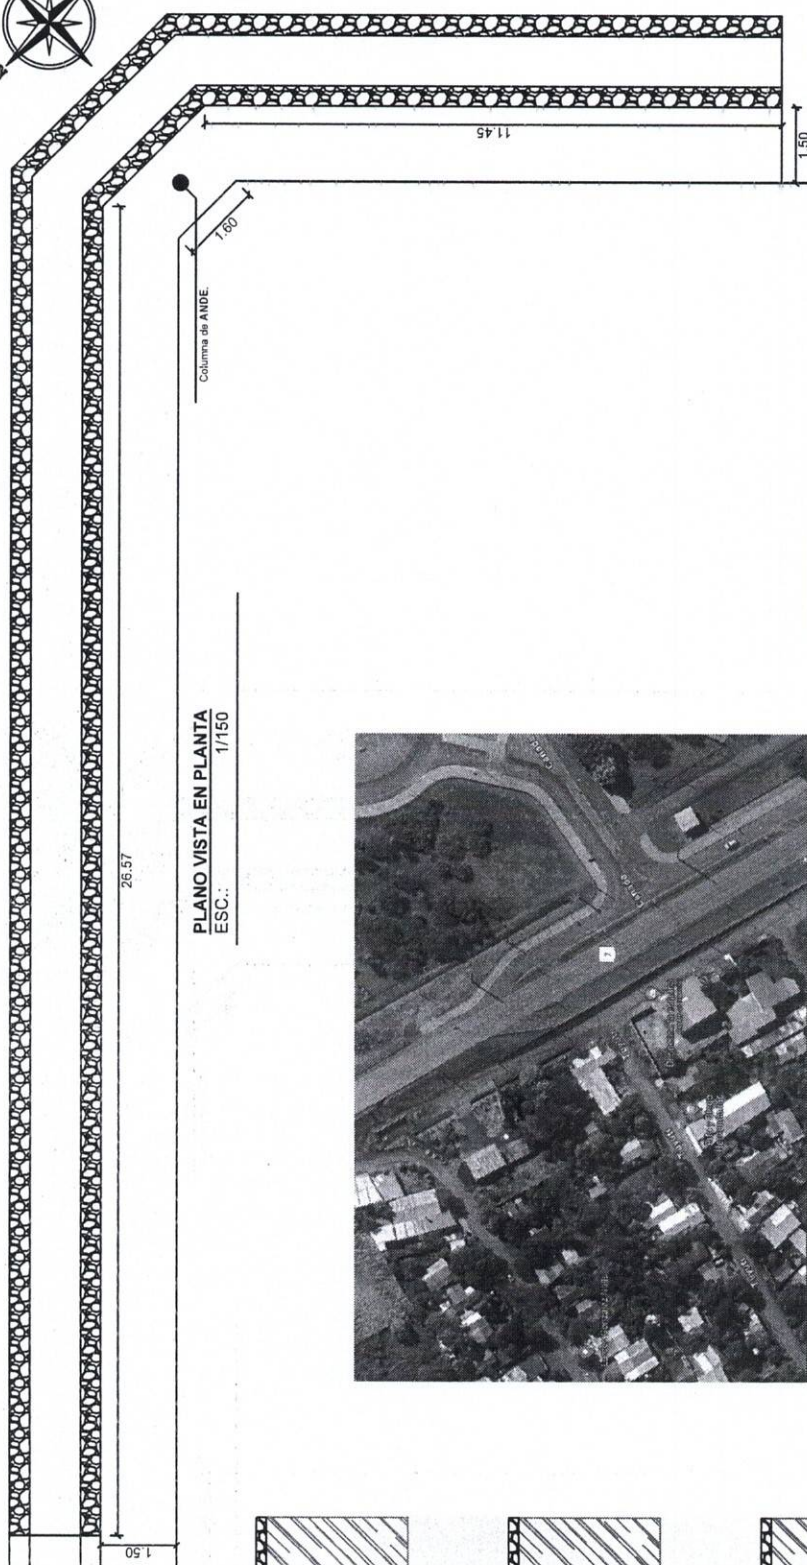


PLANO VISTA EN PLANTA
ESC.: 1/150



VISTA GEOLOCALIZACIÓN.

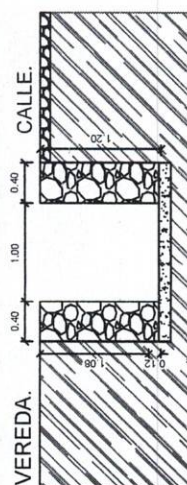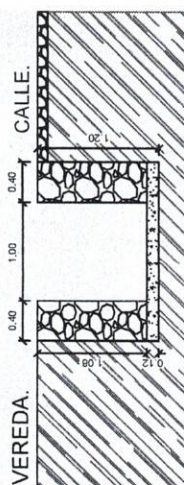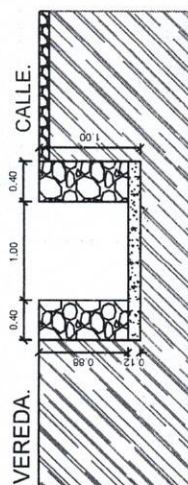

CORTE A - A
ESC: 1/75

 <p>MUNICIPALIDAD DE HERNANDARIAS</p>	PLANO N°	01
	<p>MUNICIPALIDAD DE HERNANDARIAS</p> <p>DEPARTAMENTO SECRETARIA DE OBRAS.</p> <p>DIVISIÓN: PROYECTO.</p> <p>CANAL DE MURO DE PIEDRA SOBRE LOSETA DE HORMIGÓN.</p> <p>PROF.: PROYECTISTA.</p>	

Dr. William A. Cardoza
Dec. 20, 1978