
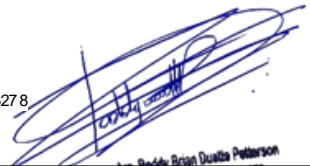
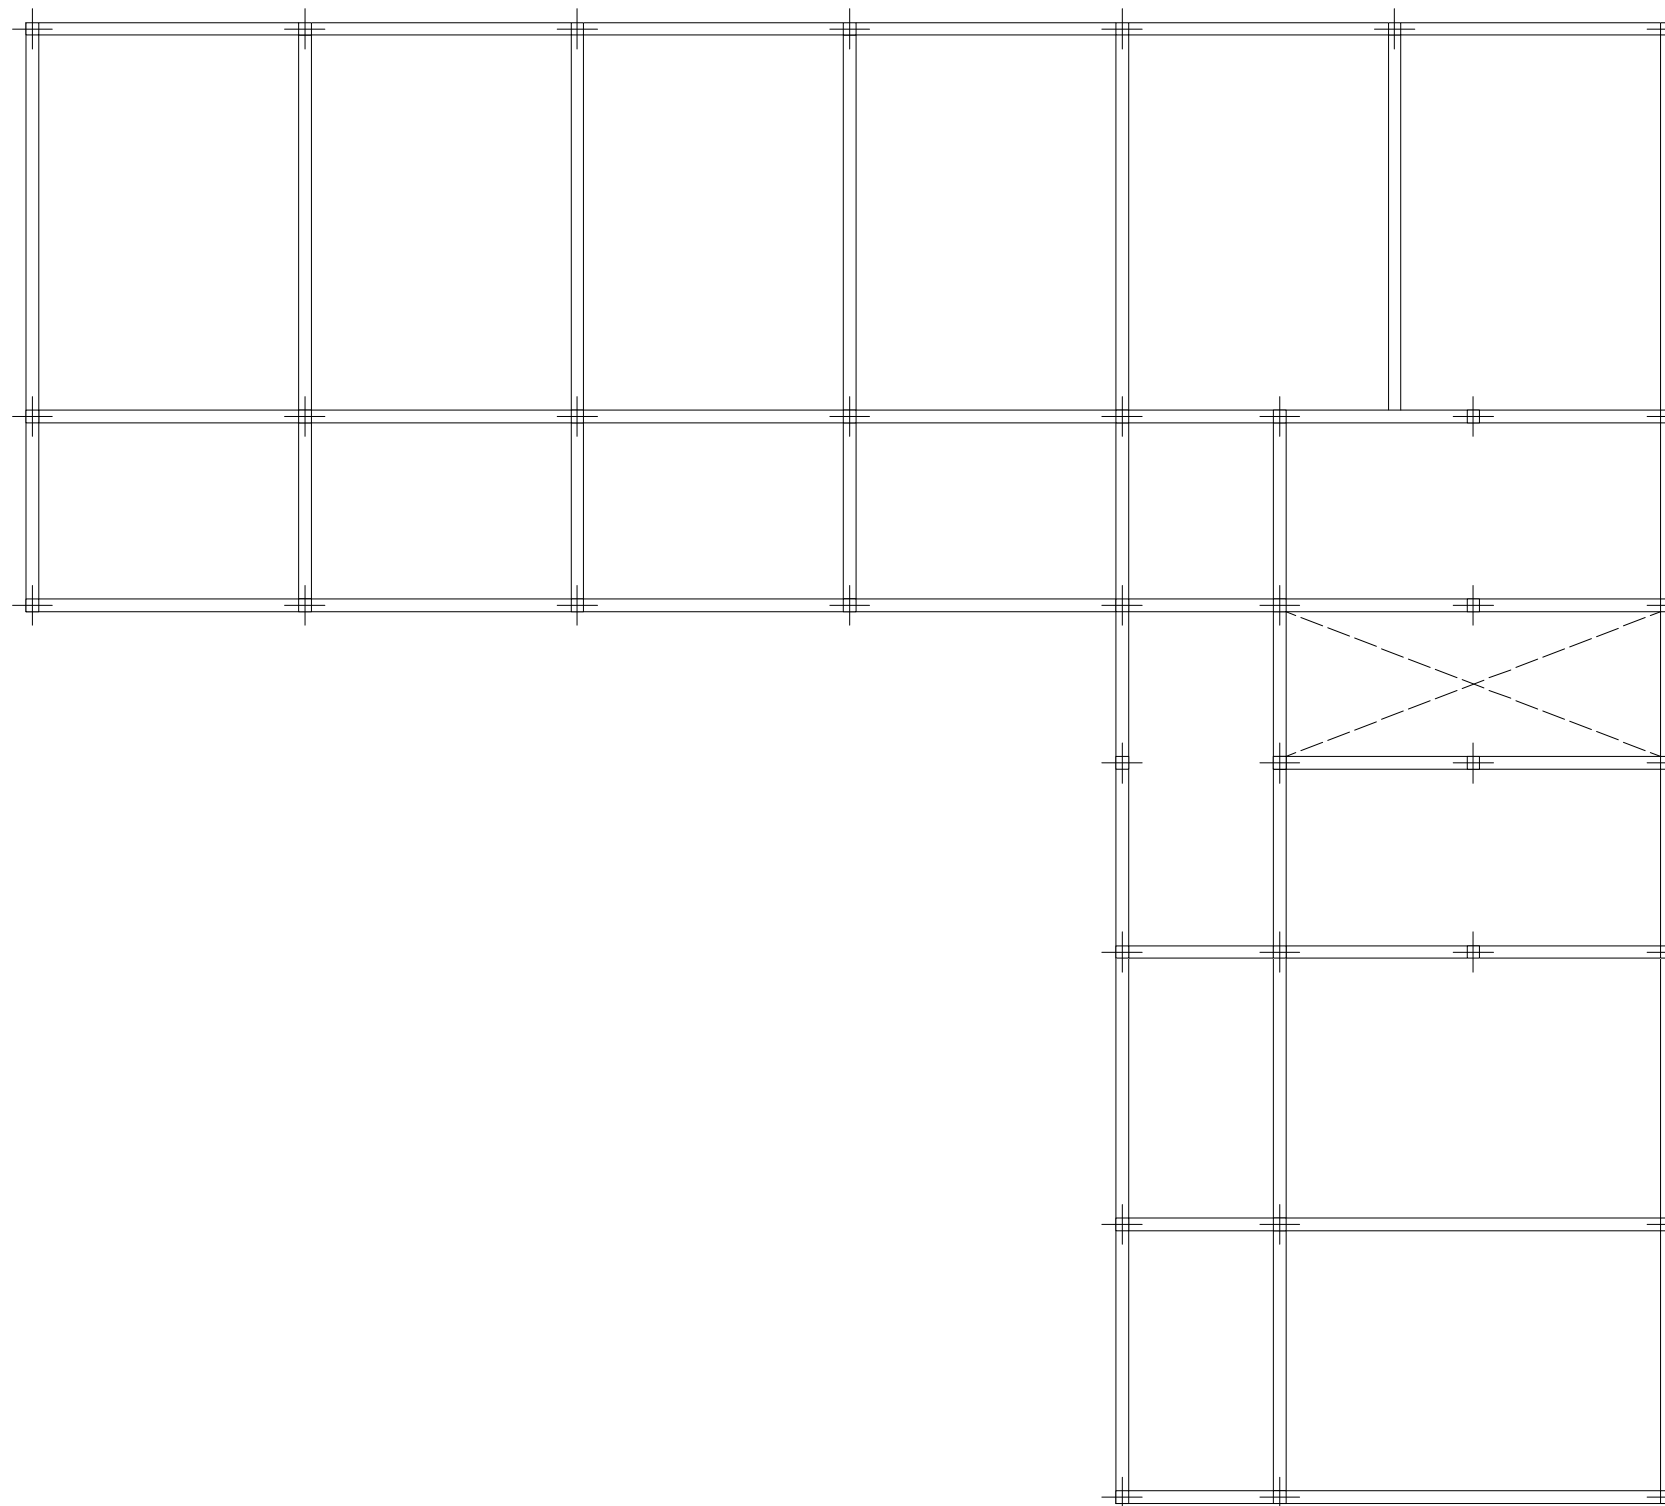


PLANO DE UBICACION E IMPLANTACIÓN

	MUNICIPALIDAD DE TOMÁS ROMERO PEREIRA
	OBRA: Construcción de Techo, aula y sanitario en bloque superior
	BENEFICIARIO: Sede tutorial EMA; Colegio Nacional San Roque
UBICACION: Tomas Romero Pereira	
<div>Arq. Roddy B. Duette P Pat. N° 3278</div> <div>Profesional</div> <div> Arq. Roddy Brian Duette Patterson Reg. Prof. M.O.P.C. N° 3278</div>	



PLANO DE RELEVAMIENTO

Municipalidad de  
Tomás Romero Pereira



MUNICIPALIDAD DE TOMÁS ROMERO PEREIRA


OBRA: Construcción de Techo, aula y sanitario en bloque superior


BENEFICIARIO: Sede tutorial EMA; Colegio Nacional San Roque


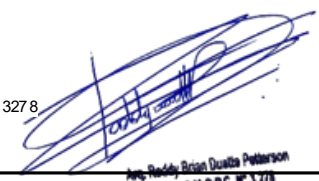
UBICACION: Tomas Romero Pereira


Arq. Roddy B. Duette P Pat. N° 3278

Profesional

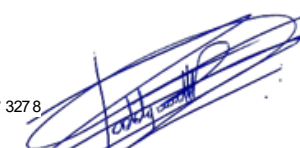
  
Arq. Roddy Brian Duette Patterson  
Reg. Prof. M.O.P.C. N° 3278

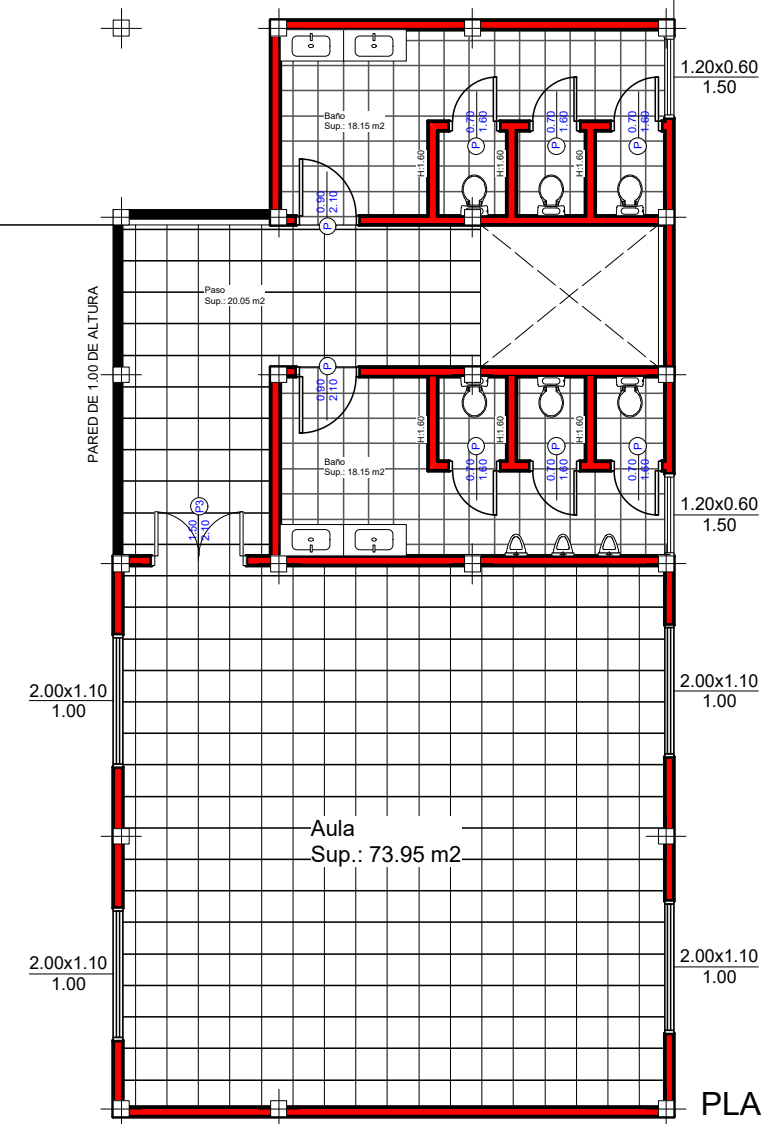

	MUNICIPALIDAD DE TOMÁS ROMERO PEREIRA
	OBRA: Construcción de Techo, aula y sanitario en bloque superior
	BENEFICIARIO: Sede tutorial EMA; Colegio Nacional San Roque
UBICACION: Tomas Romero Pereira	
<div>Arq. Roddy B. Duette P Pat. N° 3278</div> <div>Profesional</div> <div> Arq. Roddy Brian Duette Patterson Reg. Prof. M.O.P.C. N° 3278</div>	

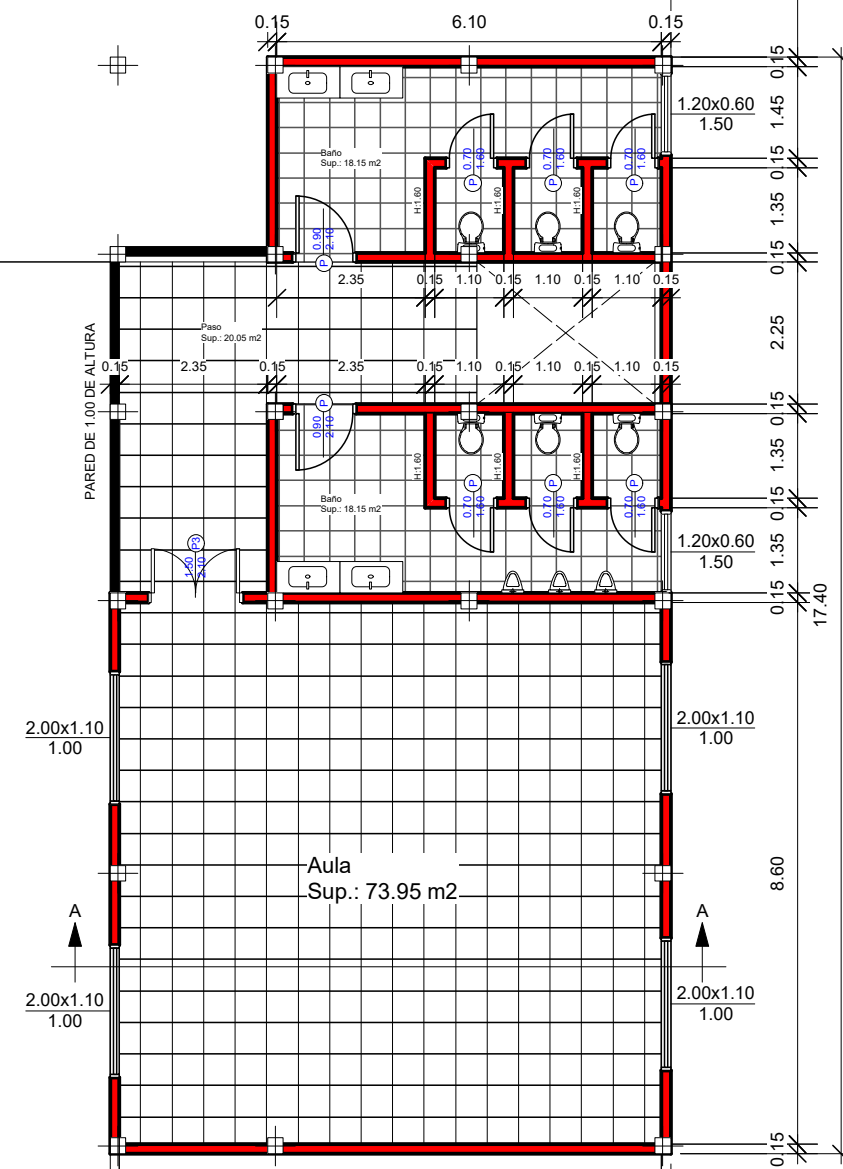


PLANTA ACOTADA

	MUNICIPALIDAD DE TOMÁS ROMERO PEREIRA
	OBRA: Construcción de Techo, aula y sanitario en bloque superior
	BENEFICIARIO: Sede tutorial EMA; Colegio Nacional San Roque
UBICACION: Tomas Romero Pereira	

Arq. Roddy B. Duette P Pat. N° 3278

Profesional

*[Signature]*  
Arq. Roddy Brian Duette Patterson  
Reg. Prof. M.O.P.C. N° 3278

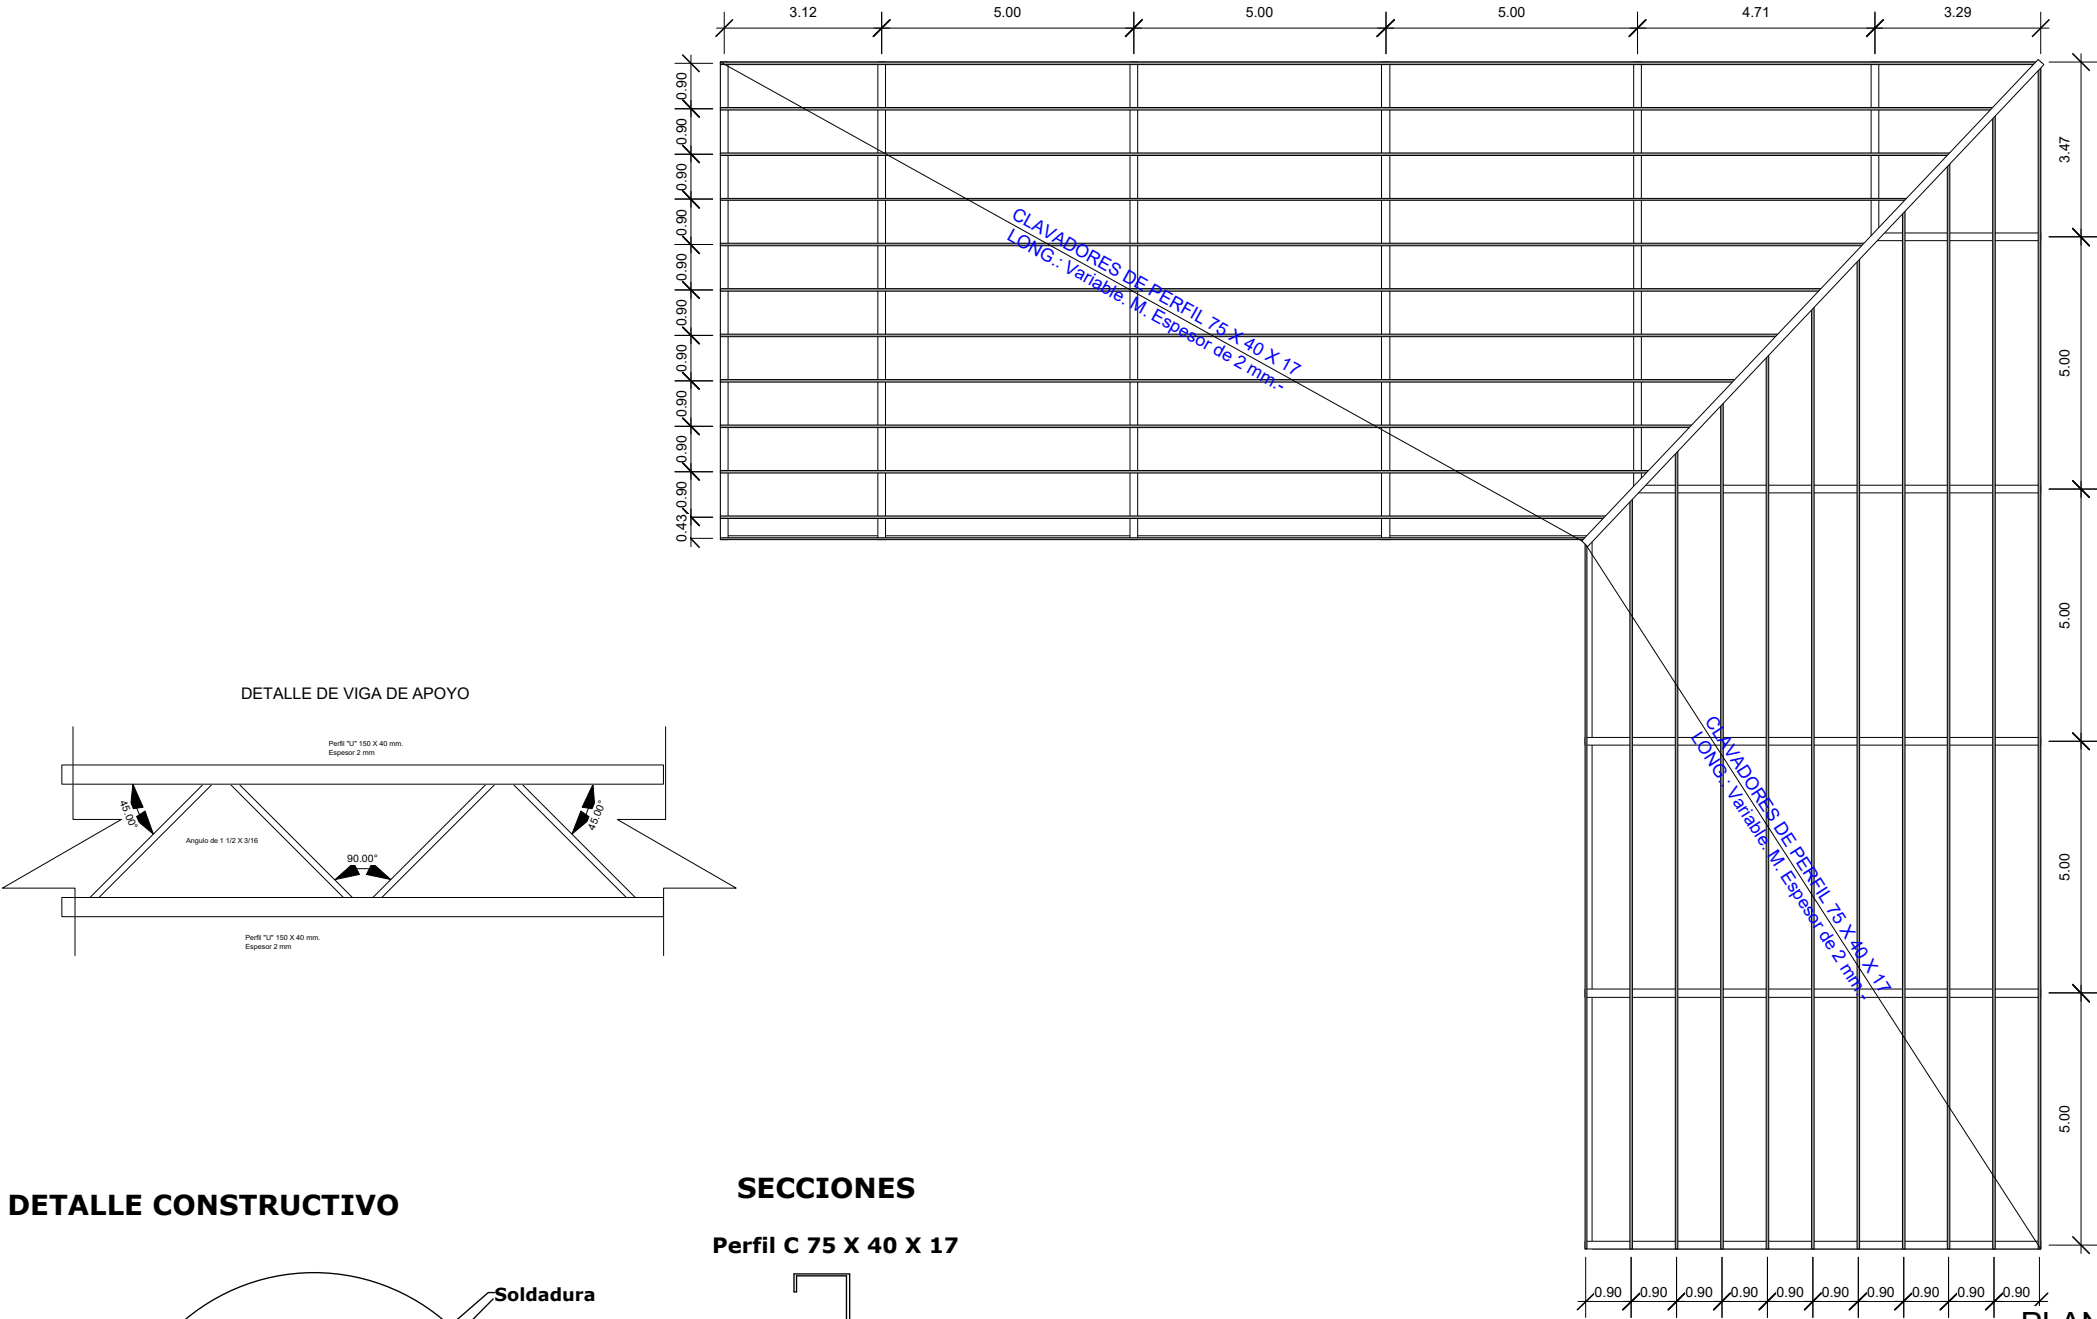

PLANTA DE ESTRUCTURA DE TECHO



DETALLE CONSTRUCTIVO


SECCIONES

Perfil C 75 X 40 X 17

Perfil U 150 x 40

Angulo 1 1/2 x 3/16

	MUNICIPALIDAD DE TOMÁS ROMERO PEREIRA
	OBRA: Construcción de Techo, aula y sanitario en bloque superior
	BENEFICIARIO: Sede tutorial EMA; Colegio Nacional San Roque
UBICACION: Tomas Romero Pereira	
Arq. Roddy B. Duette P Pat. N° 3278 Profesional  Arq. Roddy Brian Duette Patterson Reg. Prof. M.O.P.C. N° 3278	

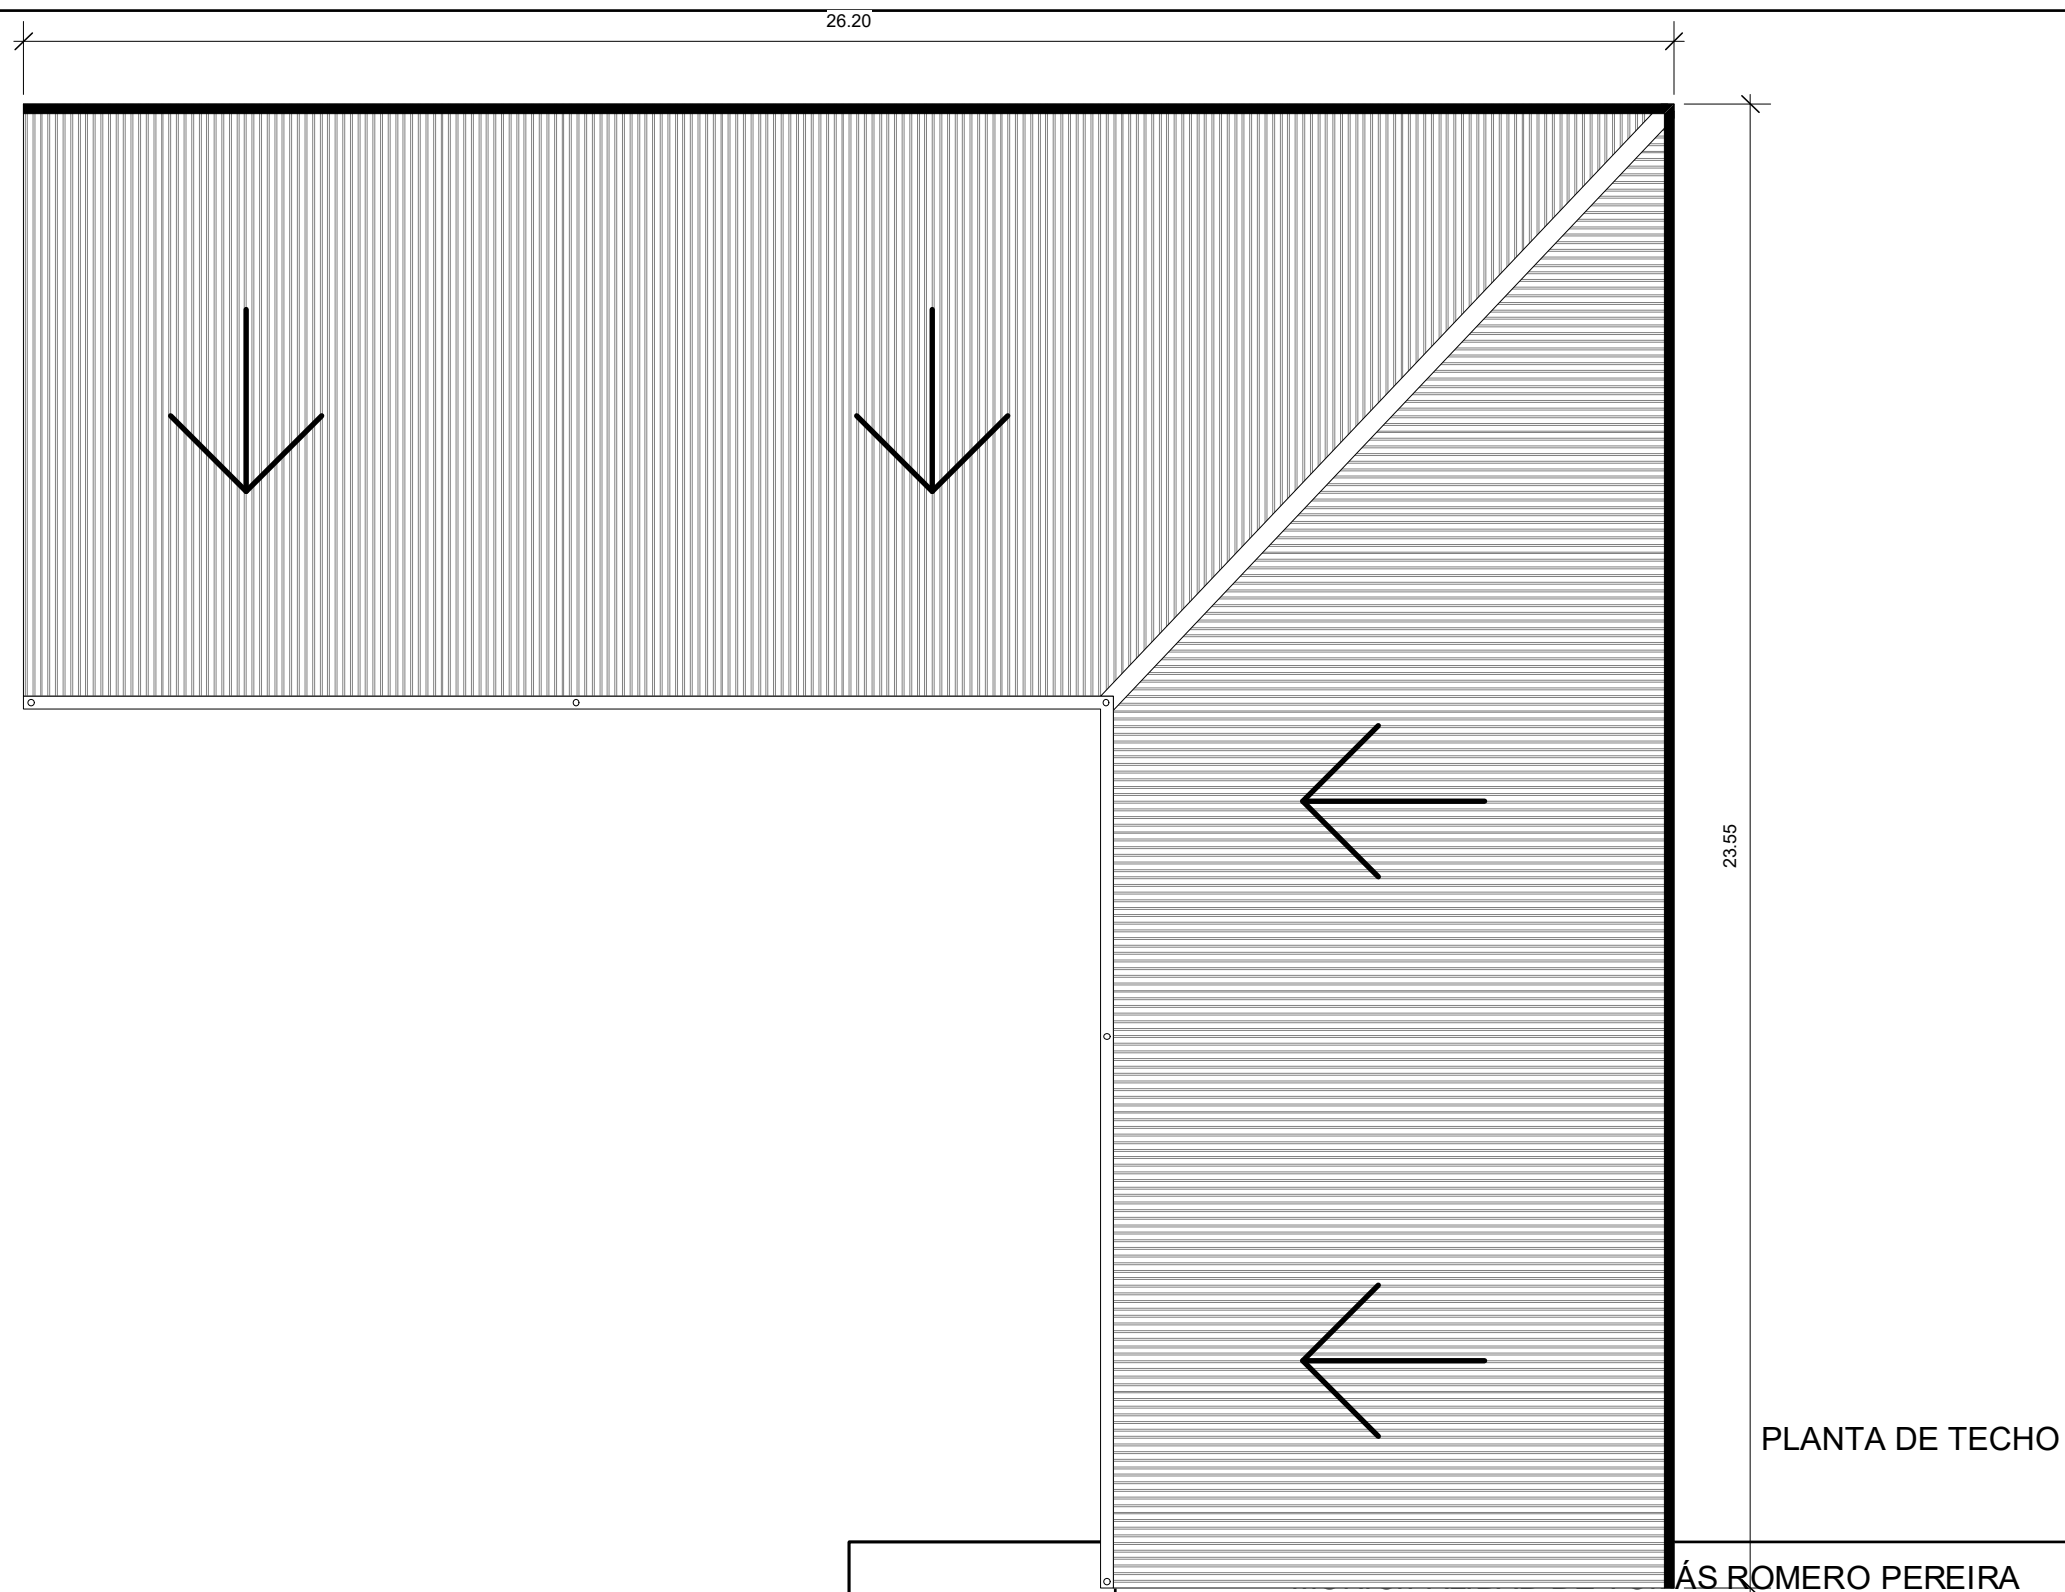

OBRA: Construcción de Techo, aula y sanitario en bloque superior


BENEFICIARIO: Sede tutorial EMA; Colegio Nacional San Roque

UBICACION: Tomas Romero Pereira


Arq. Roddy B. Duette P Pat. N° 3278

Profesional

*[Handwritten signature]*  
Arq. Roddy Brian Duette Patterson  
Reg. Prof. M.O.P.C. N° 3278

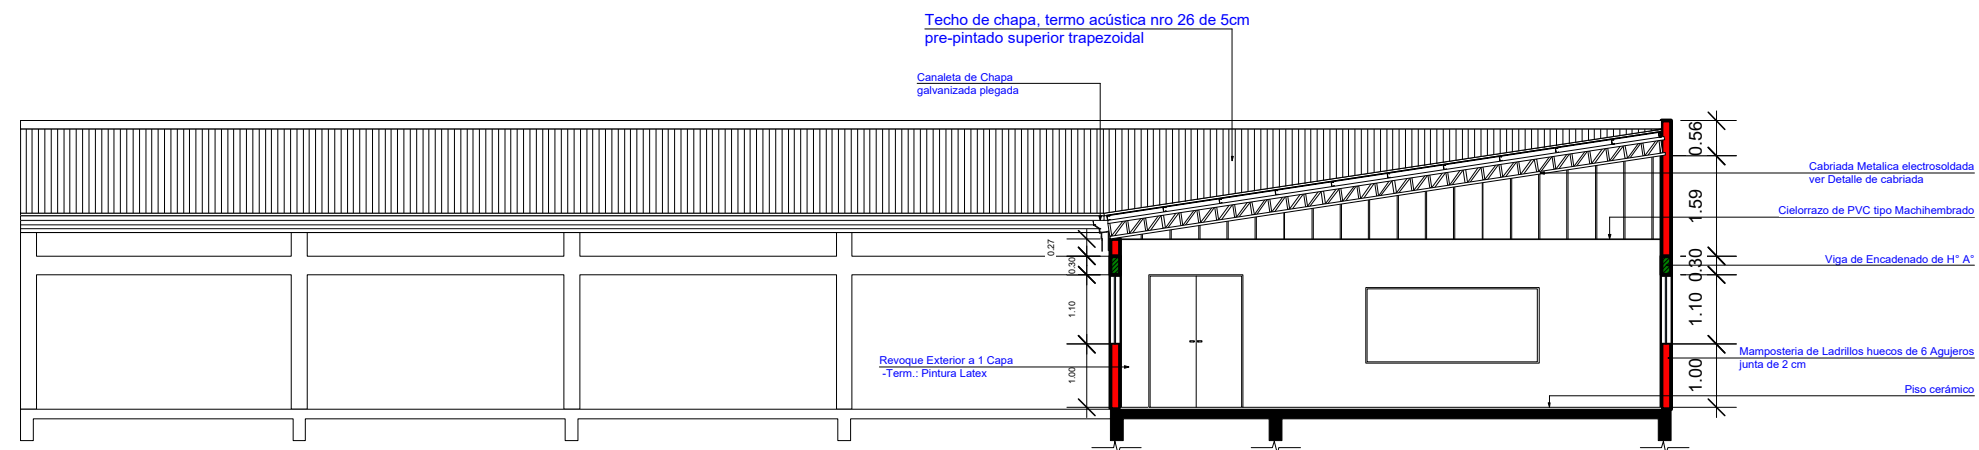

CORTE

	MUNICIPALIDAD DE TOMÁS ROMERO PEREIRA
	OBRA: Construcción de Techo, aula y sanitario en bloque superior
	BENEFICIARIO: Sede tutorial EMA; Colegio Nacional San Roque
	UBICACION: Tomas Romero Pereira
<p>Arq. Roddy B. Duette P Pat. N° 3278</p> <p>Profesional</p> <p><i>[Signature]</i></p> <p>Arq. Roddy Brian Duette Patterson Reg. Prof. M.O.P.C. N° 3278</p>	