


C.P. Sonia B. Gamara Roa
Encargada de UOC
Municipalidad de Mecal, Estigarribia

ARQUITECTO
Luis Gustavo Rojas O.
Fiscal de Obras
Municipalidad Mecal, Estigarribia

PROFESIONAL :
FIRMA :

OBRA : ILUMINACION NAVIDEÑA DE PLAZA SAN JUAN
PROPIETARIO :
MUNICIPALIDAD DE MCAL. ESTIGARRIBIA - BOQUERON

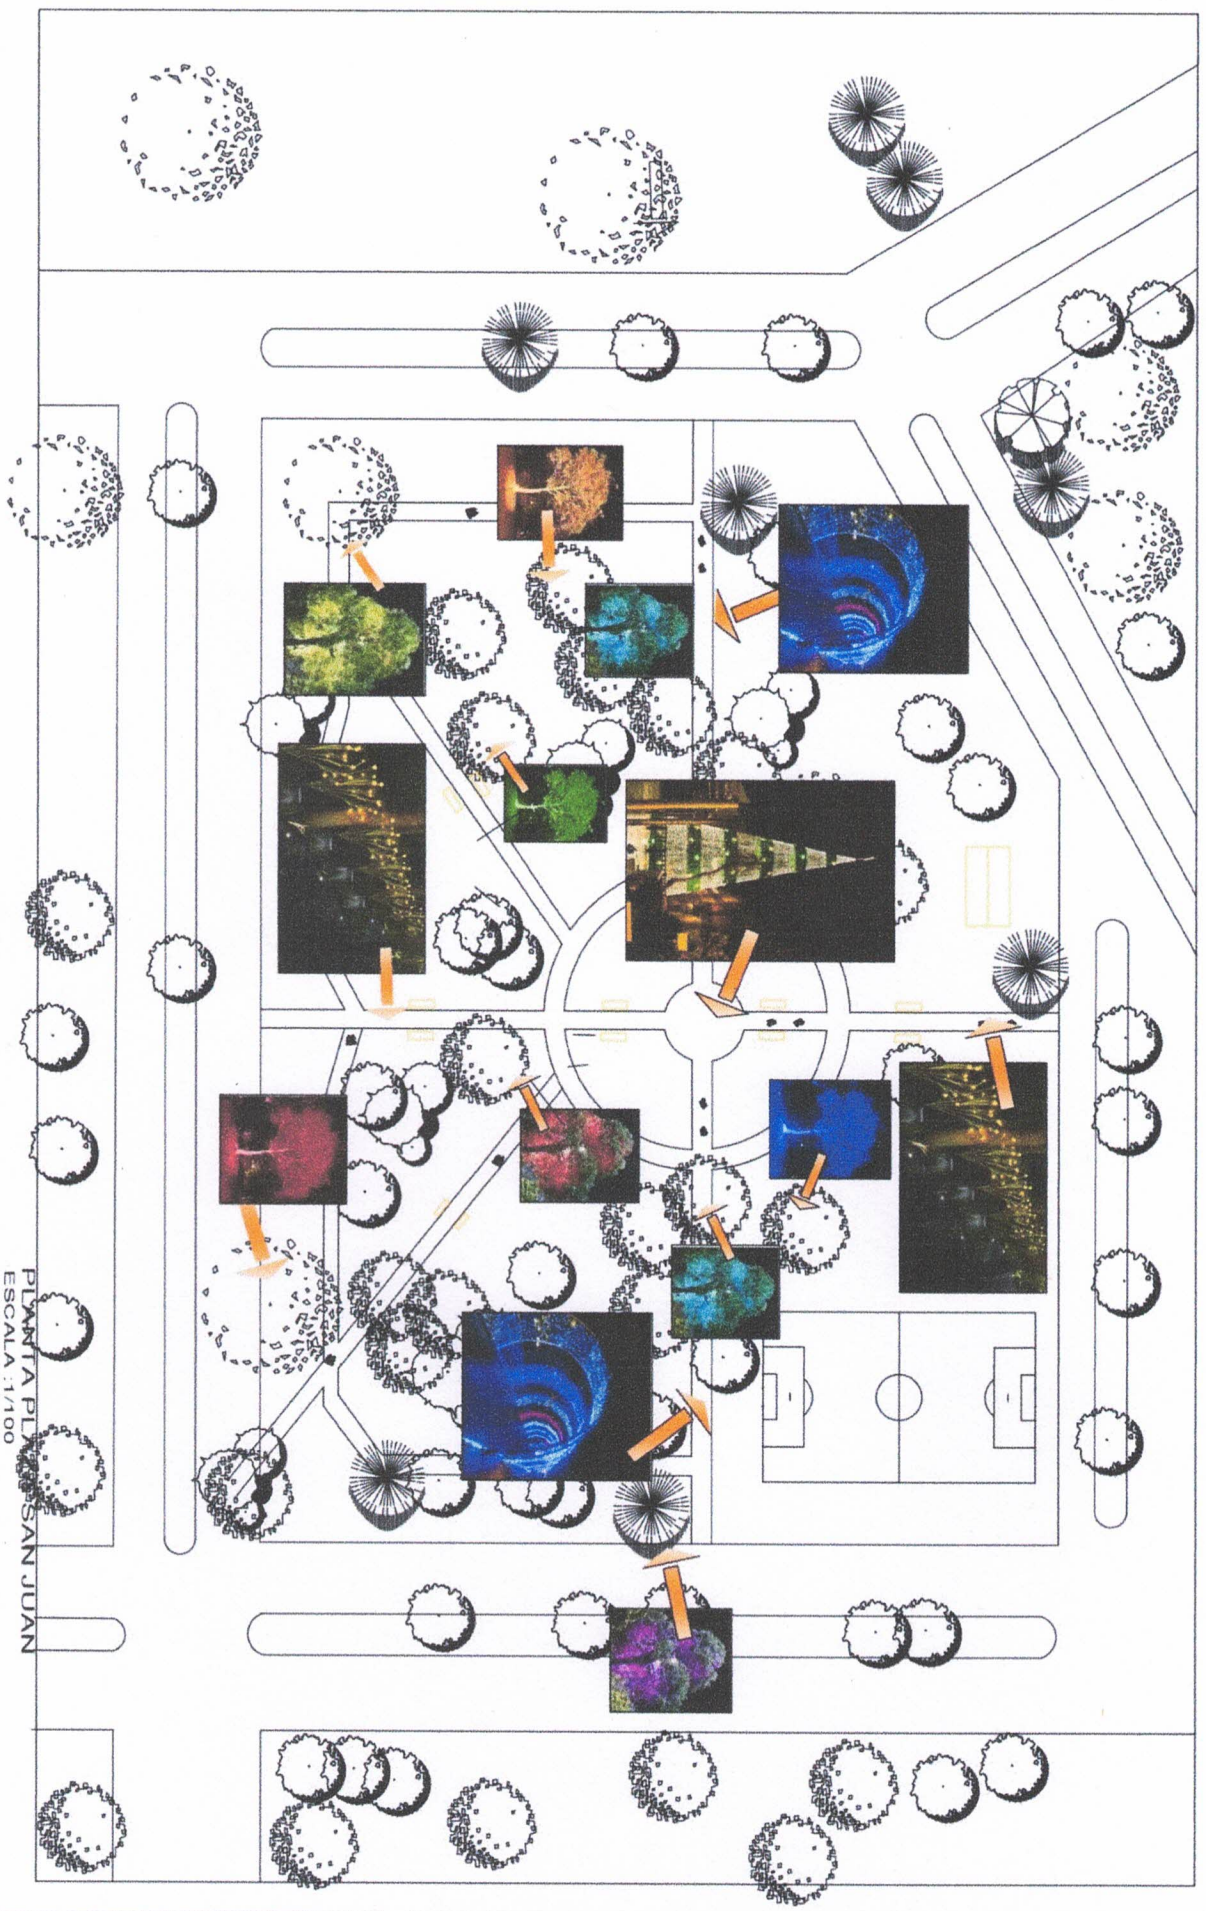

PLAZA PL. SAN JUAN
ESCALA 1/100

OBRA : ILUMINACION NAVIDEÑA DE PLAZA SAN JUAN
PROPIETARIO :
MUNICIPALIDAD DE MCAL. ESTIGARRIBIA - BOQUERON

PROFESIONAL :
FIRMA
ARQUITECTO
Luis Gustavo Rojas O.
Fiscal de Obras
Municipalidad Mcal. Estigarribia



C.P. Sonia B. Gamara Roa
Encargada de UOC
Municipalidad de Mcal. Estigarribia



[Signature]

C.P. Sonia B. Gamarra Roa
Encargada de UOC
Municipalidad de Mcal. Estigarribia



[Signature]
ARQUITECTO
Luis Gustavo Rojas O.
Fiscal de Obras
Municipalidad Mcal. Estigarribia

PROFESIONAL :
FIRMA :

OBRA : ILUMINACION NAVIDEÑA DE PLAZA SAN JUAN
PROPIETARIO :
MUNICIPALIDAD DE MCAL. ESTIGARRIBIA - BOQUERON