


PLANTAS

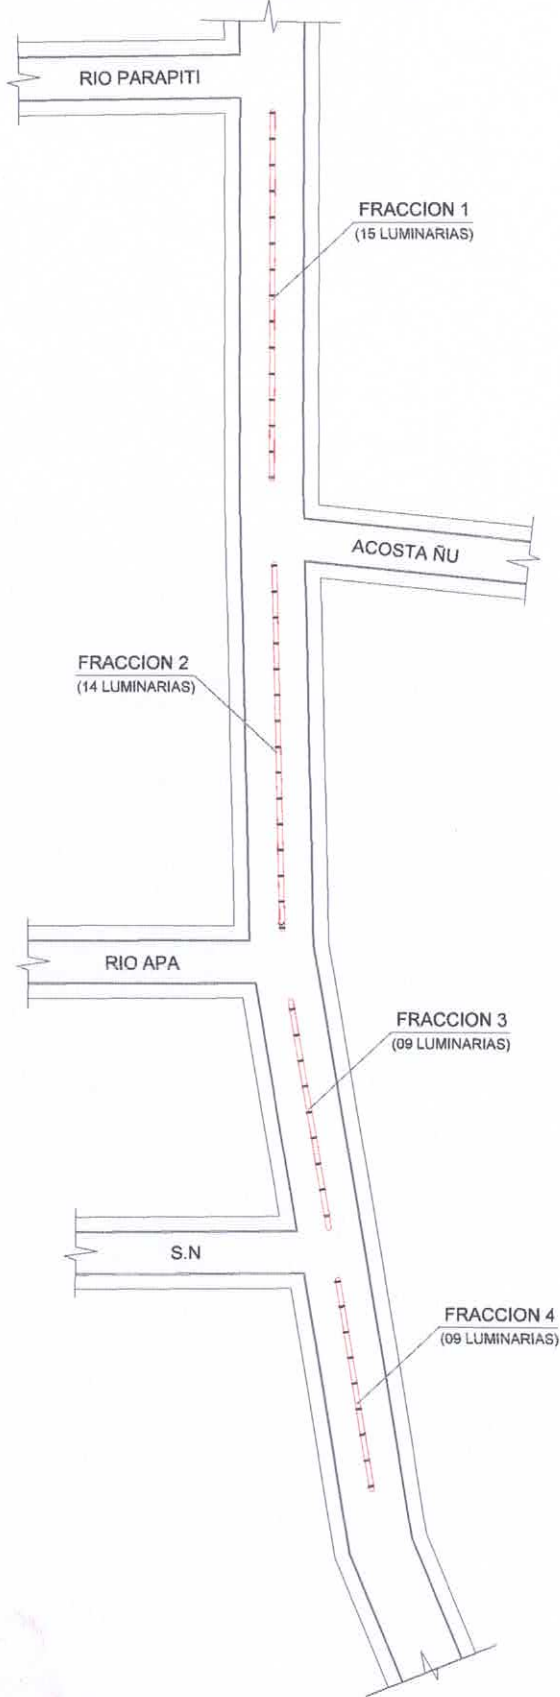


PROYECTO: MEJORAMIENTO DE PASEO CENTRAL AVDA. SAN ANTONIO

PROPIETARIO: MUNICIPALIDAD DE SAN ANTONIO	AVENIDA= SAN ANTONIO	N°01
LOCALIDAD: SAN ANTONIO	BARRIO: SAN BLAS	



*Carmen Caballero*  
Arq. Carmen Caballero  
Registro N° 4795  
Directora Dpto de Obras  
Municipalidad de San Antonio

# PLANTAS

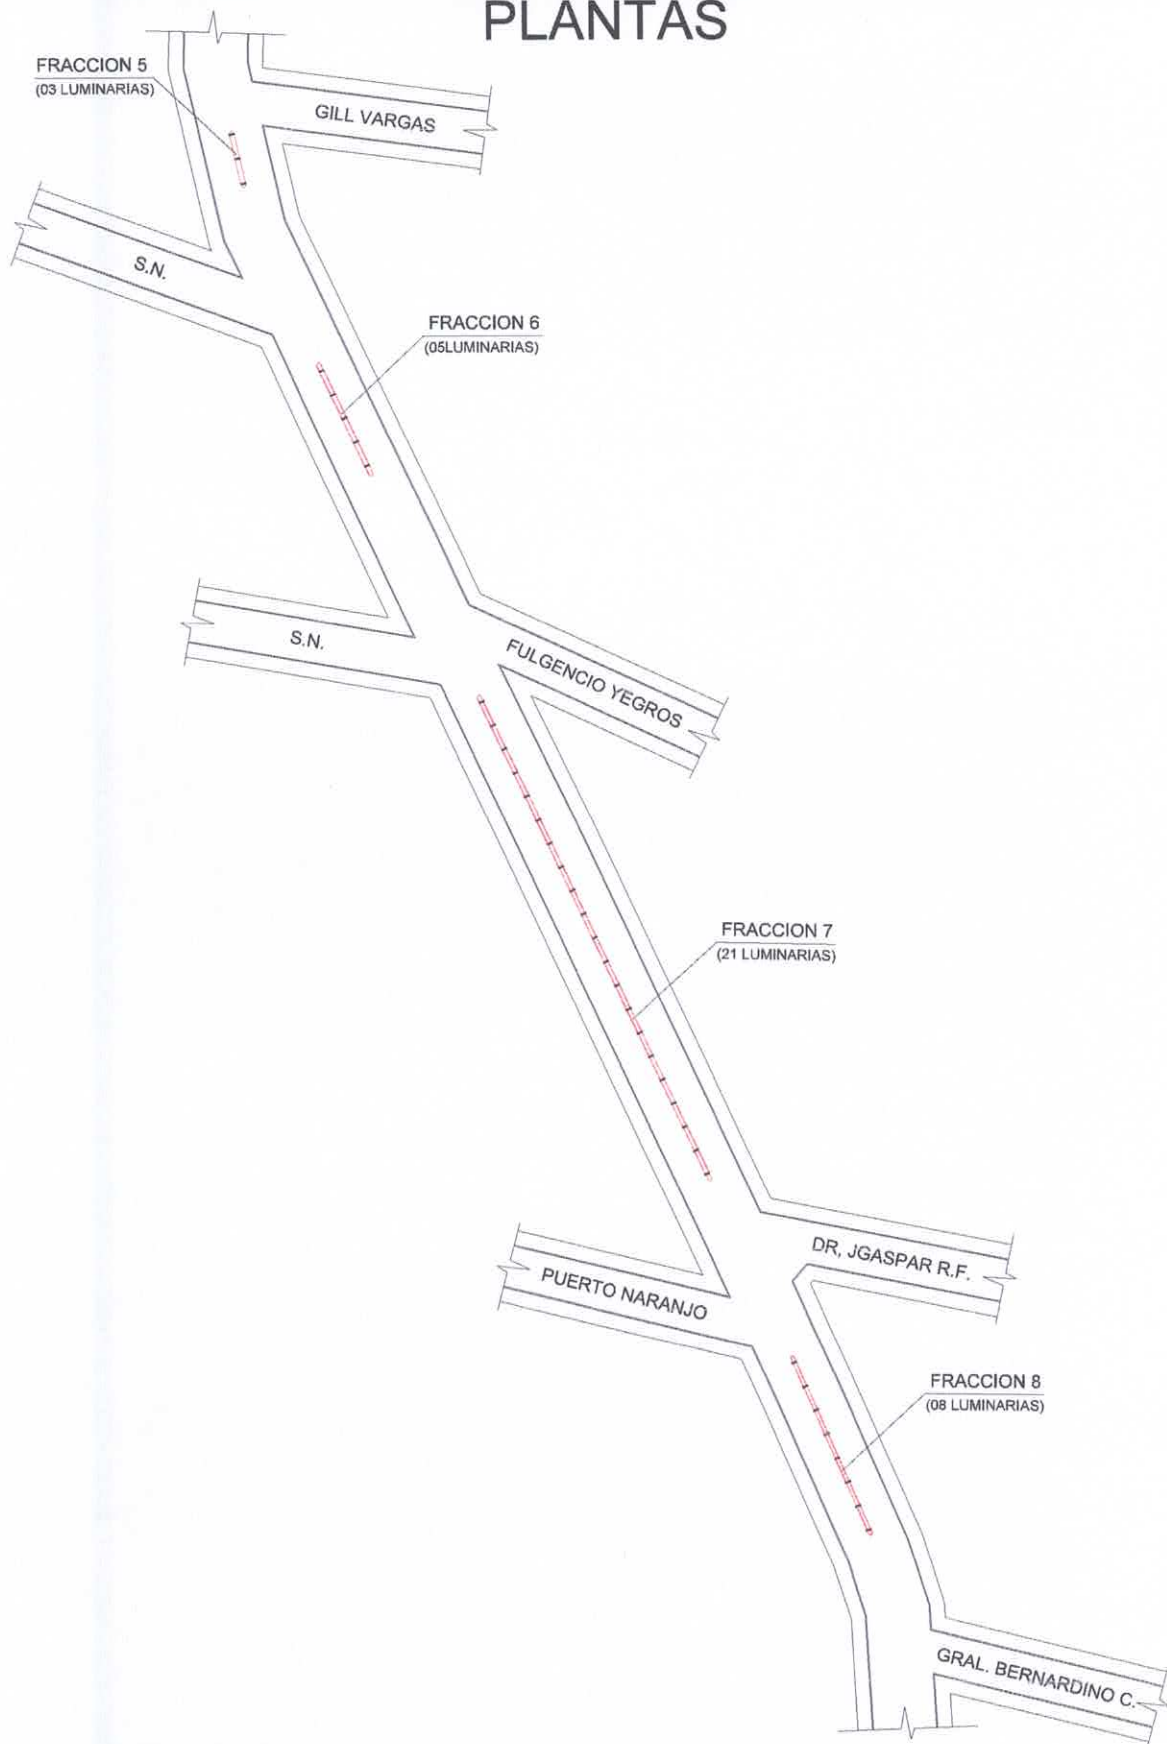

**PROYECTO: MEJORAMIENTO DE PASEO CENTRAL AVDA. SAN ANTONIO**

PROPIETARIO: MUNICIPALIDAD DE SAN ANTONIO

LOCALIDAD: SAN ANTONIO

BARRIO: SAN BLAS


AVENIDA= SAN ANTONIO

**N°02**



*Carmen Caballero*  
Arq. Carmen Caballero  
Registro N° 4795  
Directora Dpto de Obras  
Municipalidad de San Antonio

PLANTAS

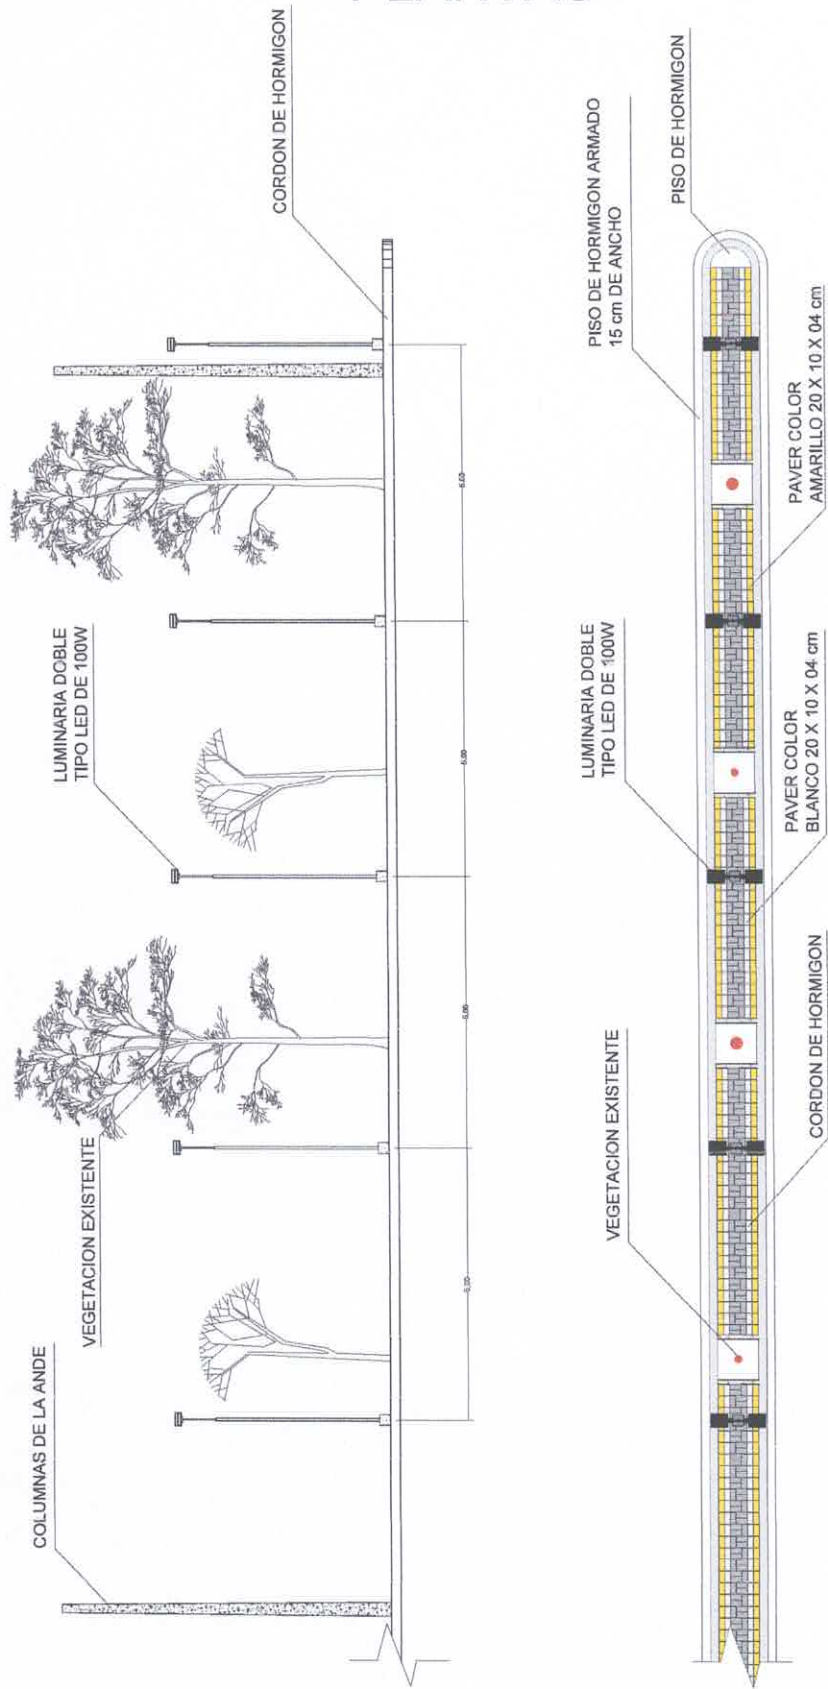


PROYECTO: MEJORAMIENTO DE PASEO CENTRAL AVDA. SAN ANTONIO

PROPIETARIO: MUNICIPALIDAD DE SAN ANTONIO	AVENIDA= SAN ANTONIO	N°03
LOCALIDAD: SAN ANTONIO	BARRIO: SAN BLAS	


  
Carmen Caballero  
Arq. Carmen Caballero  
Registro N° 4795  
Directora Dpto de Obras  
Municipalidad de San Antonio



# CORTE

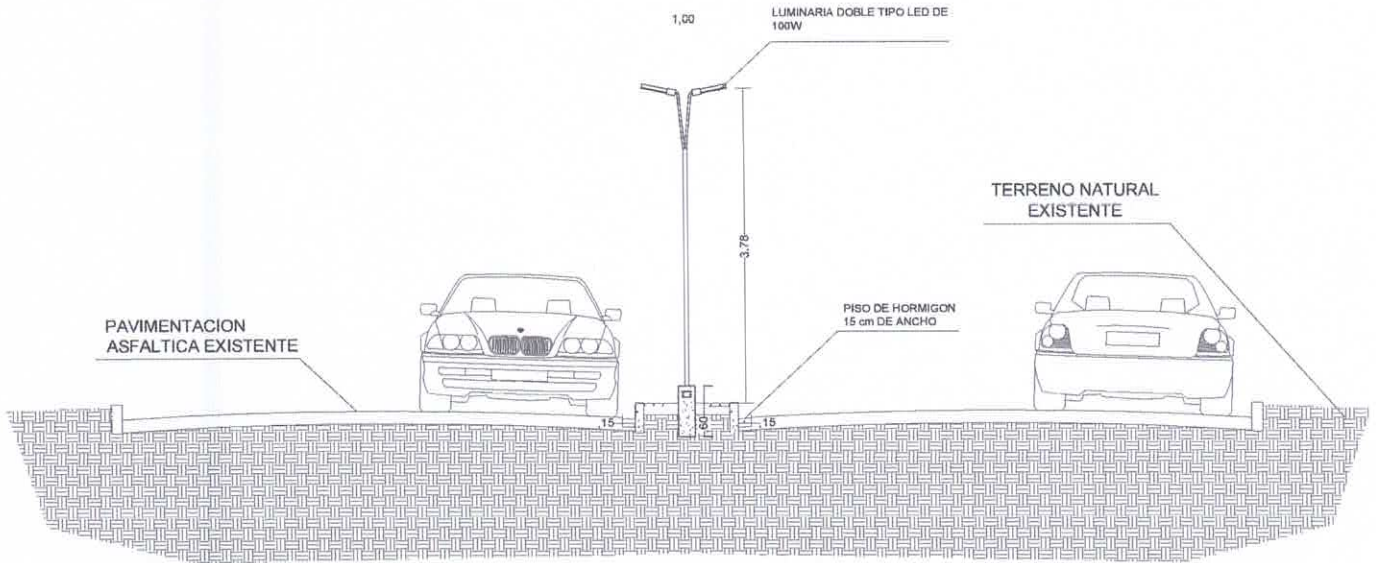

## DETALLE DE LUMINARIA

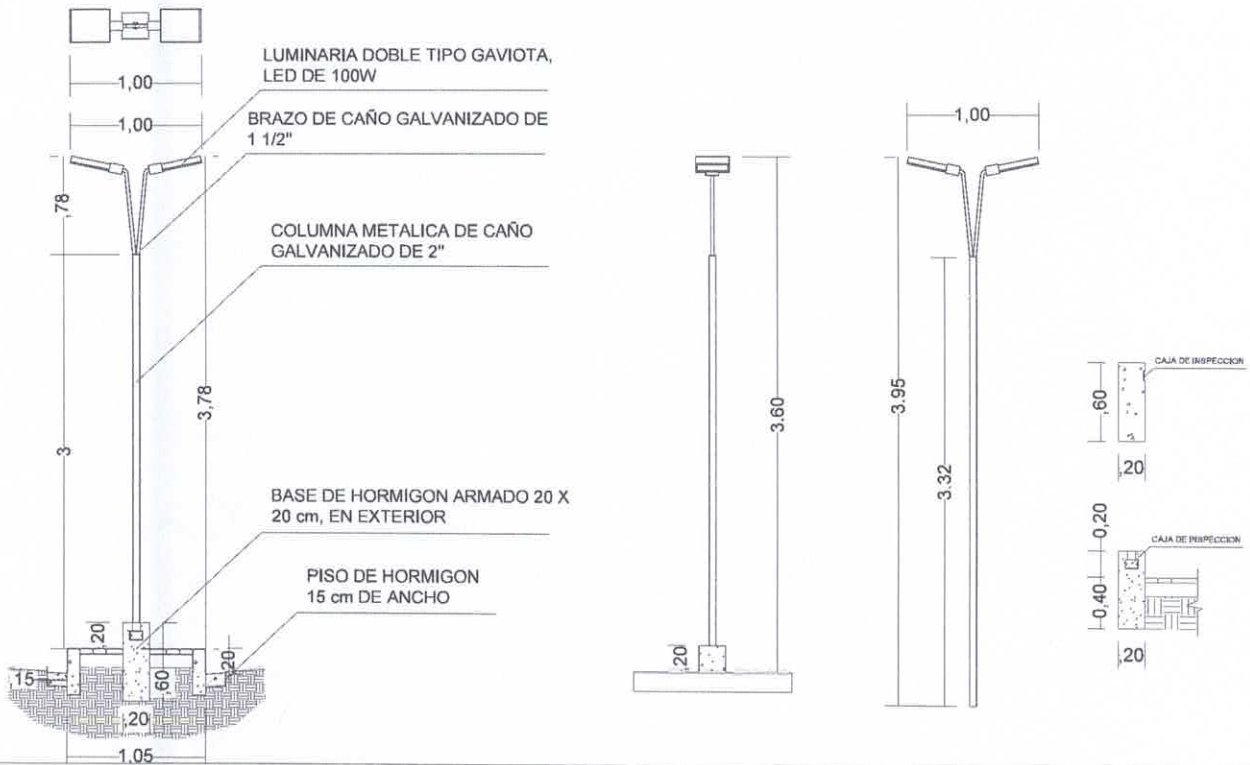

PROYECTO: MEJORAMIENTO DE PASEO CENTRAL AVDA. SAN ANTONIO

PROPIETARIO: MUNICIPALIDAD DE SAN ANTONO

LOCALIDAD: SAN ANTONIO

BARRIO: SAN BLAS


AVENIDA= SAN ANTONIO

N°04



Arq. Carmen Caballero  
Registro N° 4795  
Directora Dpto de Obras  
Municipalidad de San Antonio


FRACCIONES 1-2-3-4 Y 5.

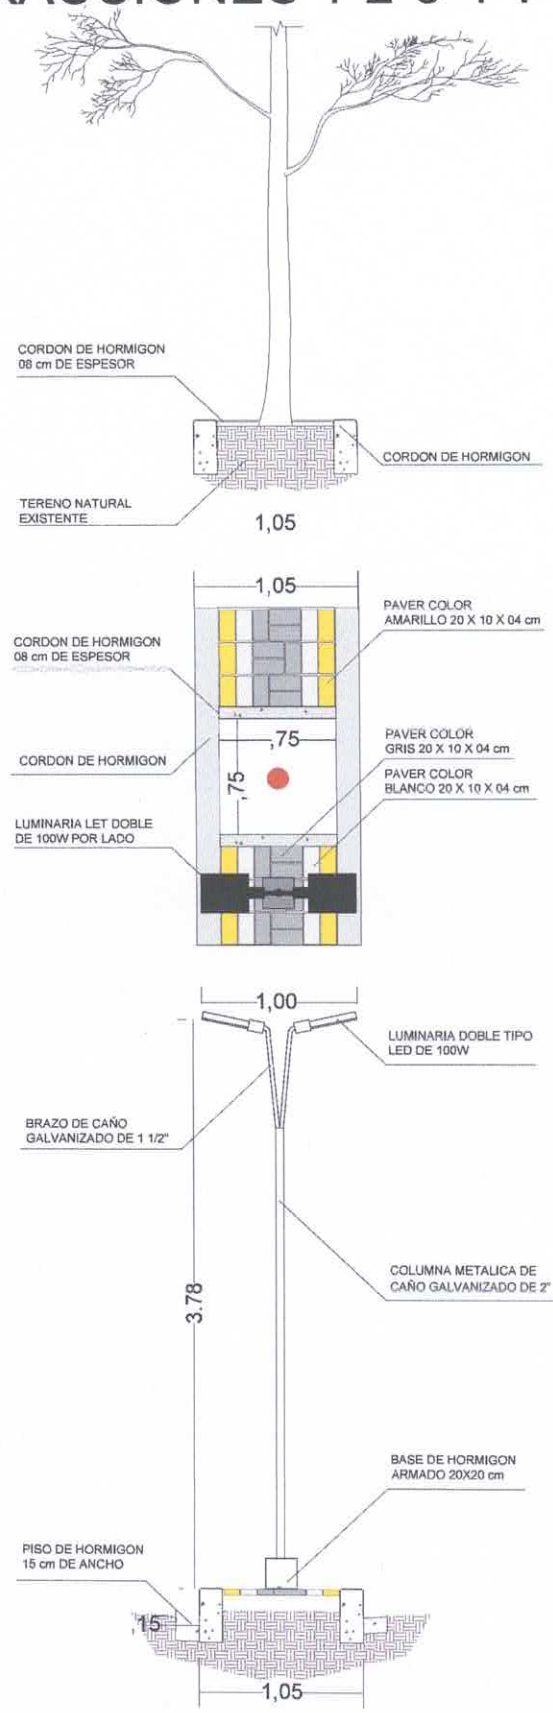

PROYECTO: MEJORAMIENTO DE PASEO CENTRAL AVDA. SAN ANTONIO

PROPIETARIO: MUNICIPALIDAD DE SAN ANTONIO	AVENIDA= SAN ANTONIO	N°05
LOCALIDAD: SAN ANTONIO	BARRIO: SAN BLAS	

*Carmen Caballero*  
Arq. Carmen Caballero  
Registro N° 4795  
Directora Dpto de Obras  
Municipalidad de San Antonio

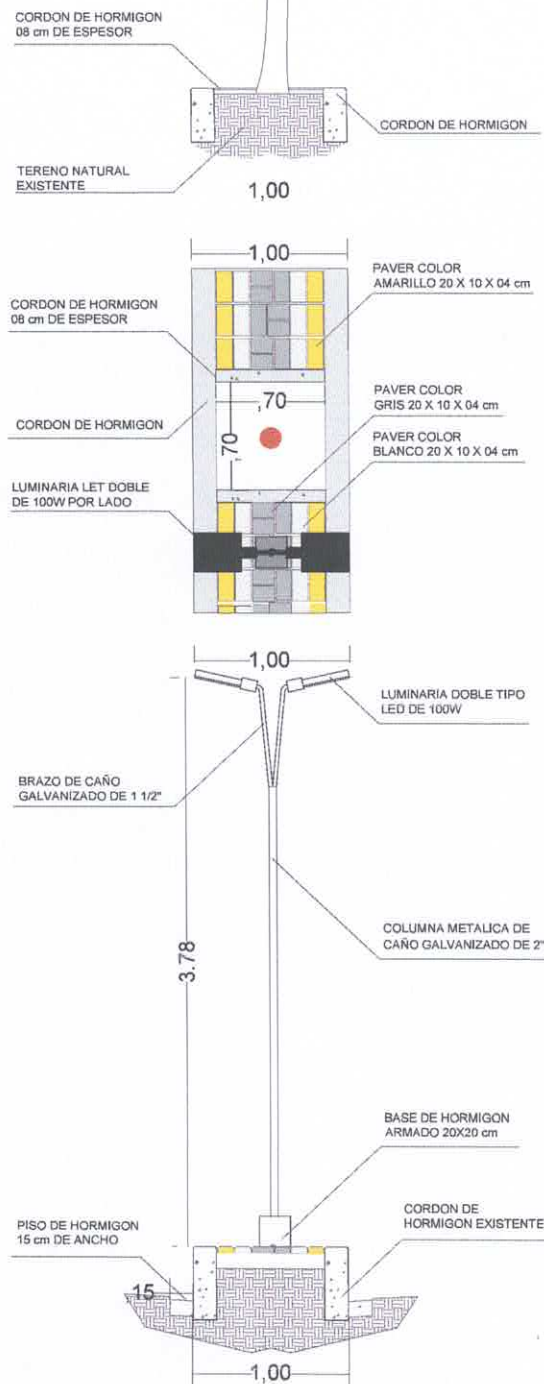

PROYECTO: MEJORAMIENTO DE PASEO CENTRAL AVDA. SAN ANTONIO

PROPIETARIO: MUNICIPALIDAD DE SAN ANTONO

LOCALIDAD: SAN ANTONIO

BARRIO: SAN BLAS

AVENIDA= SAN ANTONIO


N°06



Arq. Carmen Caballero  
Registro N° 4795  
Directora Dpto de Obras  
Municipalidad de San Antonio



FRACCION 7

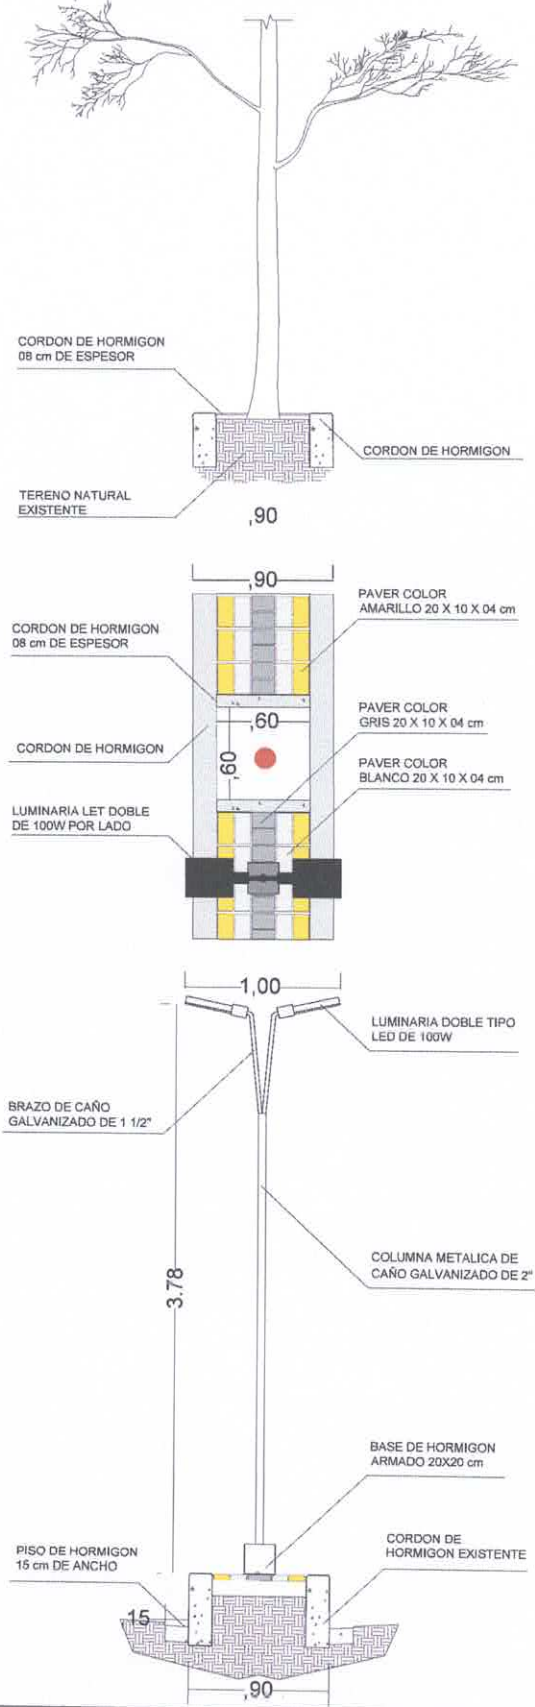

PROYECTO: MEJORAMIENTO DE PASEO CENTRAL AVDA. SAN ANTONIO

PROPIETARIO: MUNICIPALIDAD DE SAN ANTONIO

LOCALIDAD: SAN ANTONIO


BARRIO: SAN BLAS

AVENIDA= SAN ANTONIO

N°07



Carmen Caballero  
Arq. Carmen Caballero  
Registro N° 4795  
Directora Dpto de Obras  
Municipalidad de San Antonio

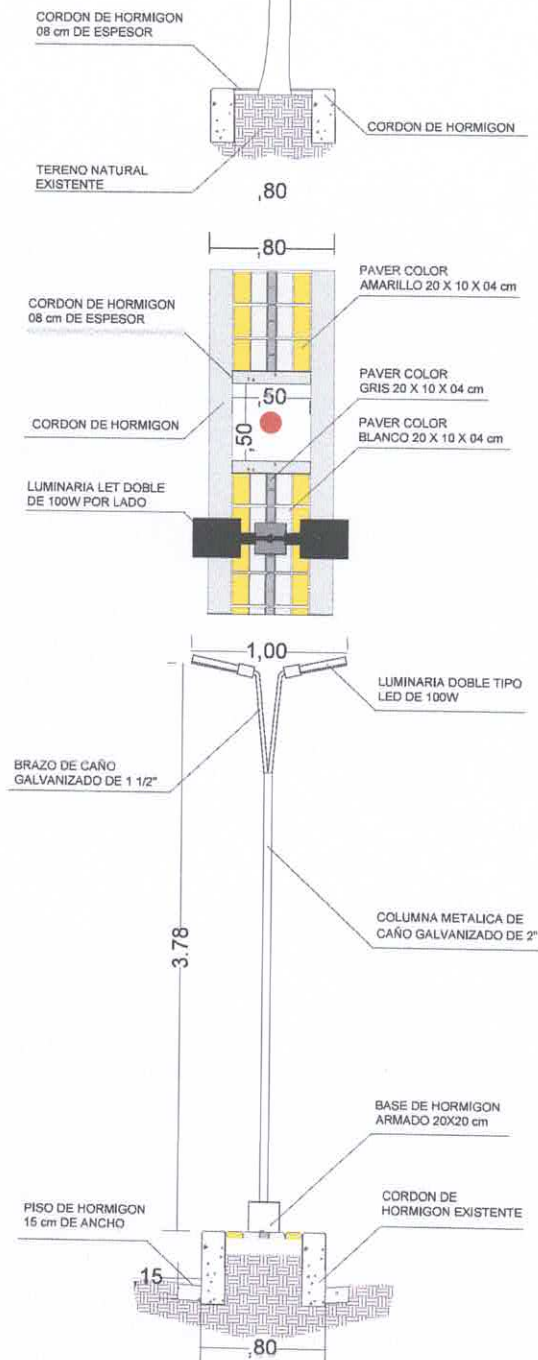

PROPIETARIO: MUNICIPALIDAD DE SAN ANTONO

AVENIDA= SAN ANTONIO

N°08



Arq. Carmen Caballero  
Registro N° 4795  
Directora Dpto de Obras  
Municipalidad de San Antonio