



GOBIERNO MUNICIPAL, CIUDAD DE CAPIATÁ

"Capiatá por buen camino"

2021 – 2026

Municipalidad de Capiatá – Ruta Mcal. Estigarribia PY02, Km 23,500 Telf. N° (0228) 634.727

RESOLUCIÓN I.M.C. N° 12100/2024

POR LA QUE SE APRUEBA EL PROYECTO DE OBRA CON SUS RESPECTIVOS CÓMPUTOS MÉTRICOS Y PLANOS COMPONENTES PARA LA EJECUCIÓN DE LA OBRA "REPARACIÓN DE BLOQUES DE AULAS DE LA ESCUELA BÁSICA N° 6003 LA AMISTAD" - AD REFERÉNDUM AL PRESUPUESTO 2025 - ID N° 459547.

Capiatá, 12 de diciembre de 2024.-

VISTO

Los Planos y planilla de cálculos métricos del Proyecto de Obra presentado por la Dirección de Infraestructura para su aprobación correspondiente, a ser ejecutado por la institución Municipal, en el marco de la Licitación de Menor Cuantía Nacional N° 01/2025 para la "REPARACIÓN DE BLOQUES DE AULAS DE LA ESCUELA BÁSICA N° 6003 LA AMISTAD" - AD REFERÉNDUM AL PRESUPUESTO 2025 - ID N° 459547.

CONSIDERANDO:

La competencia municipal para la aprobación correspondiente de la ejecución de las obras, tanto en el ámbito privado como público, conforme lo establece el Artículo 235 de la Ley 3966/2010 "Orgánica Municipal".

POR TANTO, LA INTENDENTE MUNICIPAL DE LA CIUDAD DE CAPIATÁ, EN USO DE SUS ATRIBUCIONES

RESUELVE:

Art. 1°. APROBAR, EL PROYECTO DE OBRA CON SUS RESPECTIVOS CÓMPUTOS MÉTRICOS Y PLANOS COMPONENTES PARA LA EJECUCIÓN DE LA OBRA DE "REPARACIÓN DE BLOQUES DE AULAS DE LA ESCUELA BÁSICA N° 6003 LA AMISTAD" - AD REFERÉNDUM AL PRESUPUESTO 2025 - ID N° 459547.-

Art. 2°. ANOTAR, registrar, comunicar a quienes corresponda y cumplido, archivar. -



PROF. RAFAEL ZARATE
Secretario General




ABC. LAURA CRISTINA GAMARRA DE TALAVERA
Intendente Municipal




Capiatá
Por Buen
Camino

Gobierno Municipal de la Ciudad de Capiatá
Dirección de Infraestructura Pública y Servicios
Periodo 2021-2026

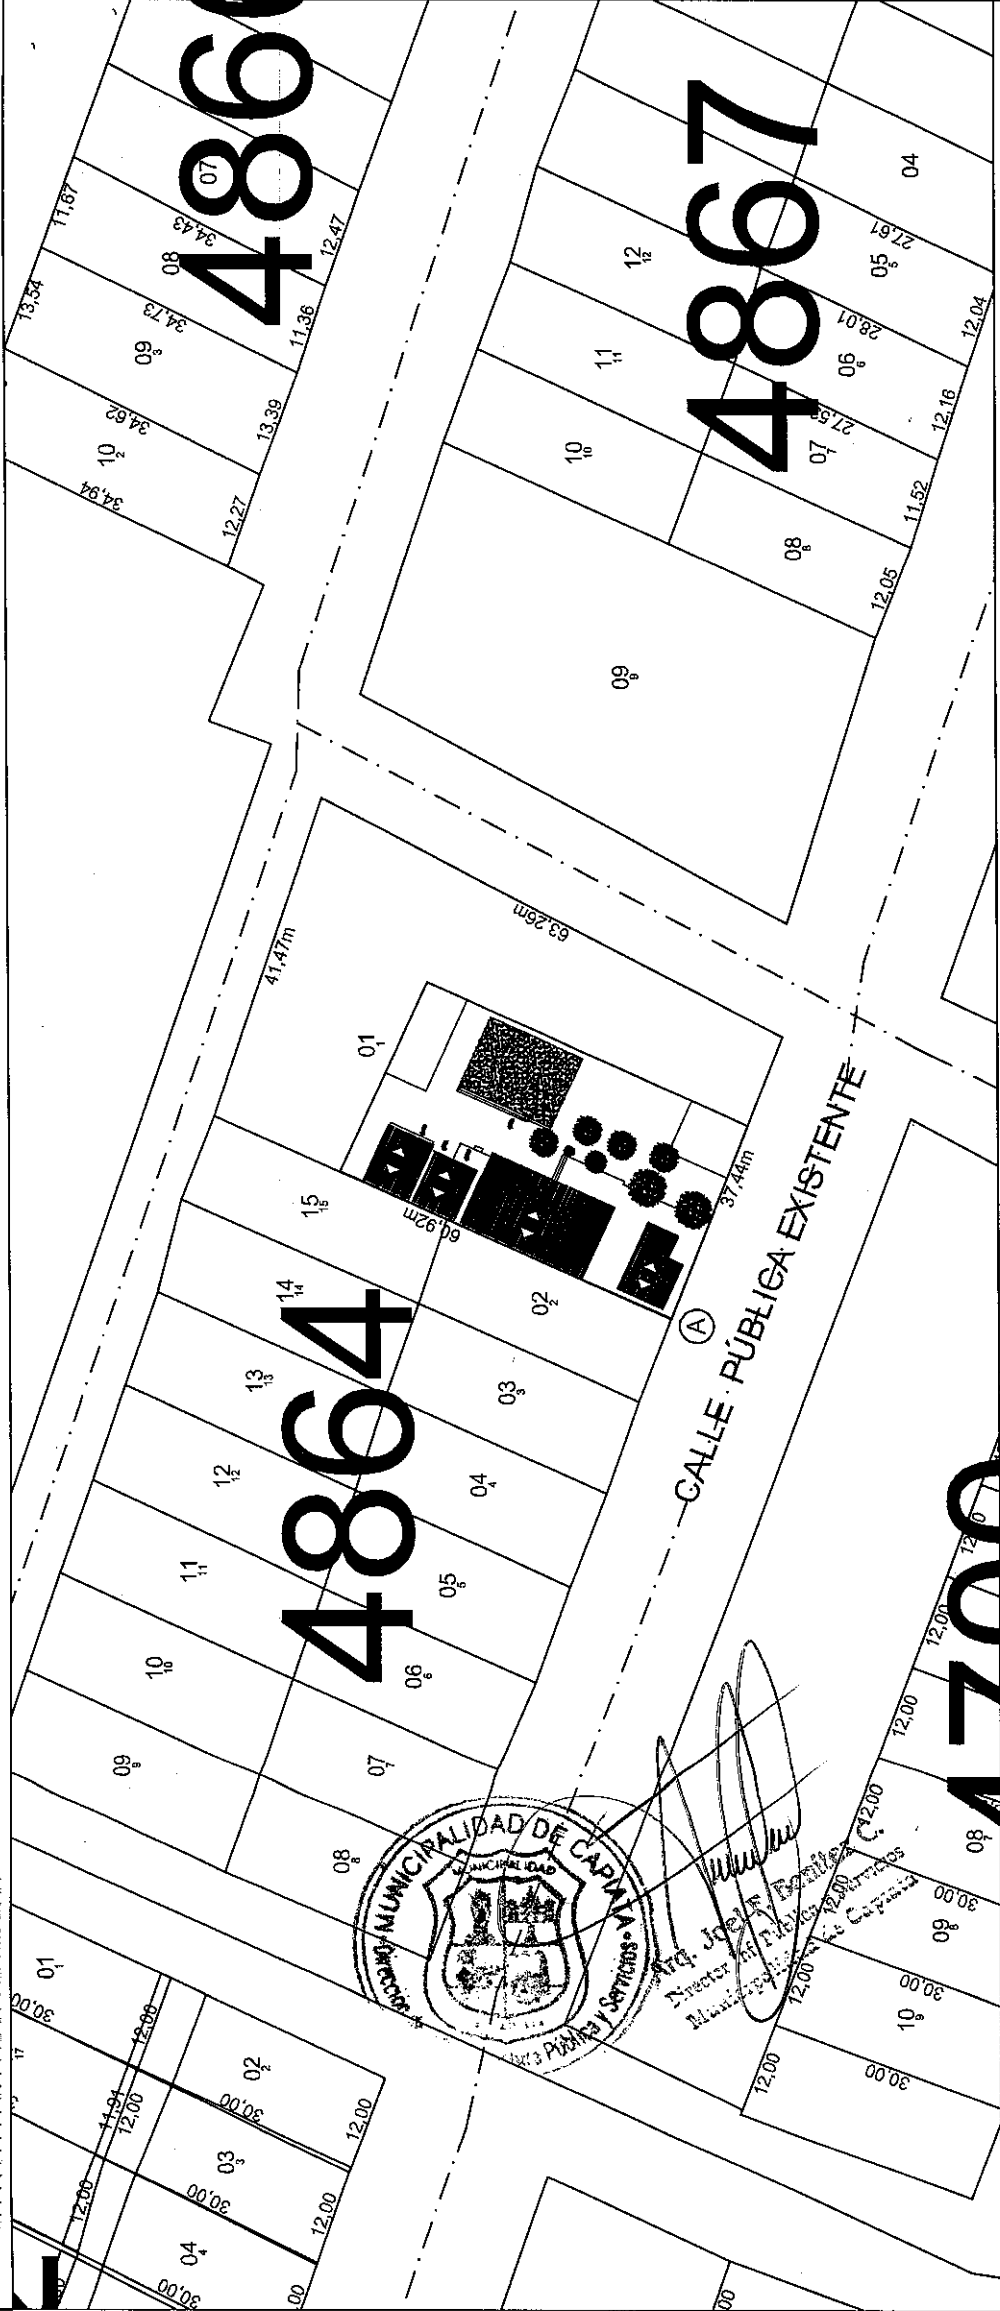


UBICACIÓN: COMPAÑIA 9° ROJAS CAÑADA-DISTRITO DE CAPIATÁ

ESCUELA BÁSICA N° 6.003 LA AMISTAD	OBRA: REPARACIÓN DE BLOQUES DE AULAS COORDENADAS U.T.M PA : X: 455.991 Y: 7.191.027	AÑO: 2024	Lamina N° 01	
		Escala 1/1000	ASUNTO: PLANTA DE UBICACIÓN	
DIRECCIÓN DE INFRAESTRUCTURA PÚBLICA Y SERVICIOS				




Capiatá
Por Buen
Camino

Gobierno Municipal de la Ciudad de Capiatá
Dirección de Infraestructura Pública y Servicios
Periodo 2021-2026

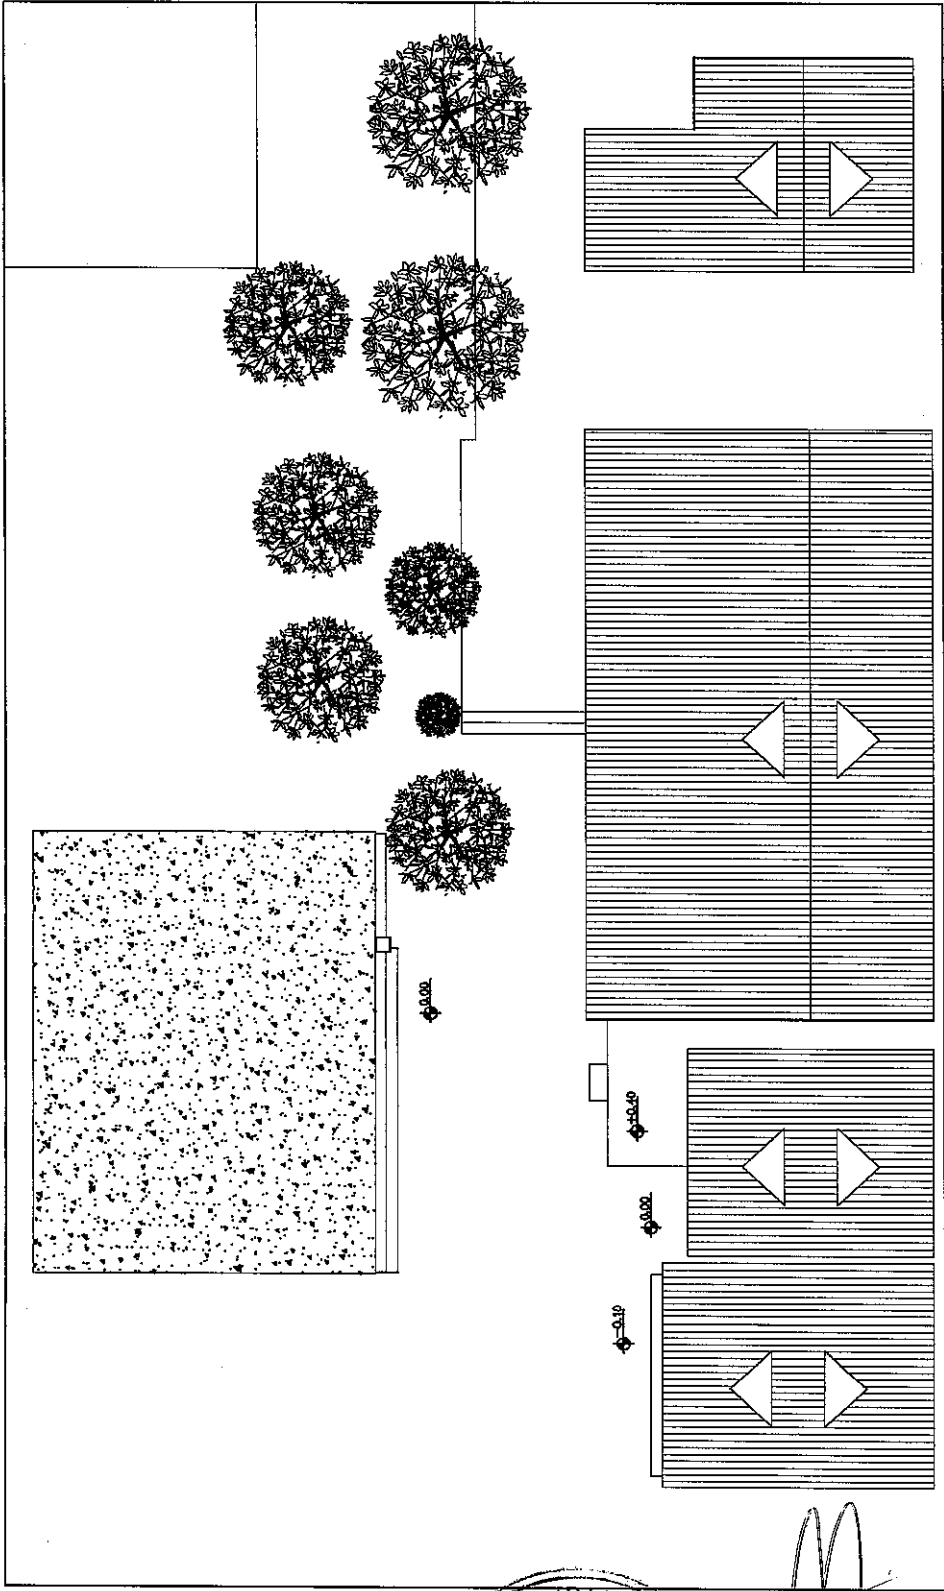

ACCESO PRINCIPAL

A

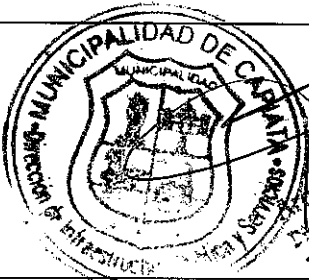

Ing. José F. Benítez C.
Director de Infraestructura y Servicios
Municipalidad de Capiatá

UBICACIÓN: COMPAÑIA 9° ROJAS CAÑADA-DISTRITO DE CAPIATÁ

ESCUELA BÁSICA N° 6.003 LA AMISTAD	OBRA: REPARACIÓN DE BLOQUES DE AULAS COORDENADAS U.T.M PA : X: 455.991 Y: 7.191.027	AÑO: 2024	Lamina N° 02	
			ASUNTO: PLANTA DE ZONIFICACIÓN	

DIRECCIÓN DE INFRAESTRUCTURA
PÚBLICA Y SERVICIOS

Capiatá Km 23 Ruta PY.02 Mcal. José Félix Estigarribia -Teléfono 0228-364727



MUNICIPALIDAD DE
CAPIATÁ

*Capiatá
Por Buen
Camino*

Gobierno Municipal de la Ciudad de Capiatá
Dirección de Infraestructura Pública y Servicios
Periodo 2021-2026

ESCUELA BÁSICA N° 6.003 "LA AMISTAD"


UBICACIÓN: COMPAÑIA 9° ROJAS CAÑADA- DISTRITO DE CAPIATÁ

OBRA: REPARACIONES VARIAS DE BLOQUES DE AULAS

ESCALA: 1/200

LÁMINA N°: 3

ASUNTO:
PLANTA ARQUITECTÓNICA

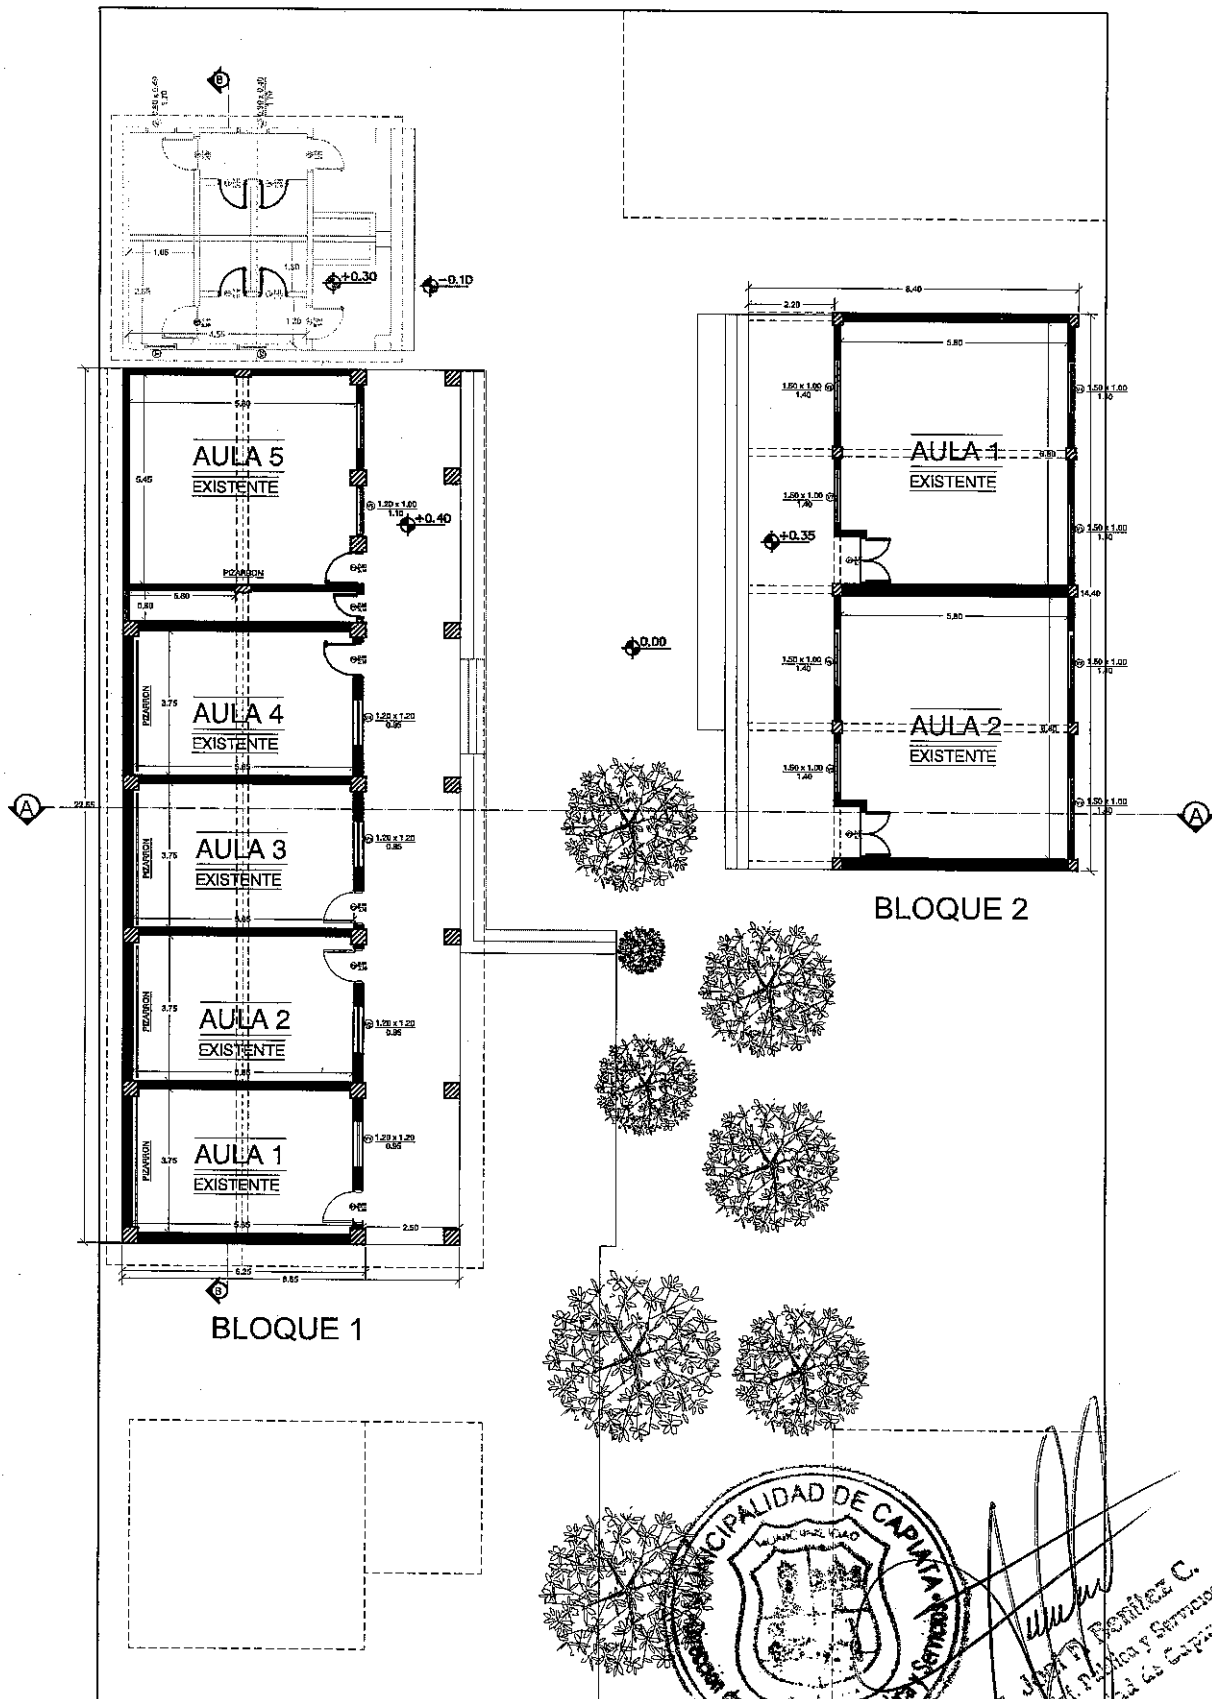

3 Planta Arquitectónica


Escala: 1:200

Manuel J. Benítez C.
Director de Infraestructura Pública y Servicios
Municipalidad de Capiatá



Capiatá
Por Buen
Camino

Gobierno Municipal de la Ciudad de Capiatá
Dirección de Infraestructura Pública y Servicios
Período 2021-2026

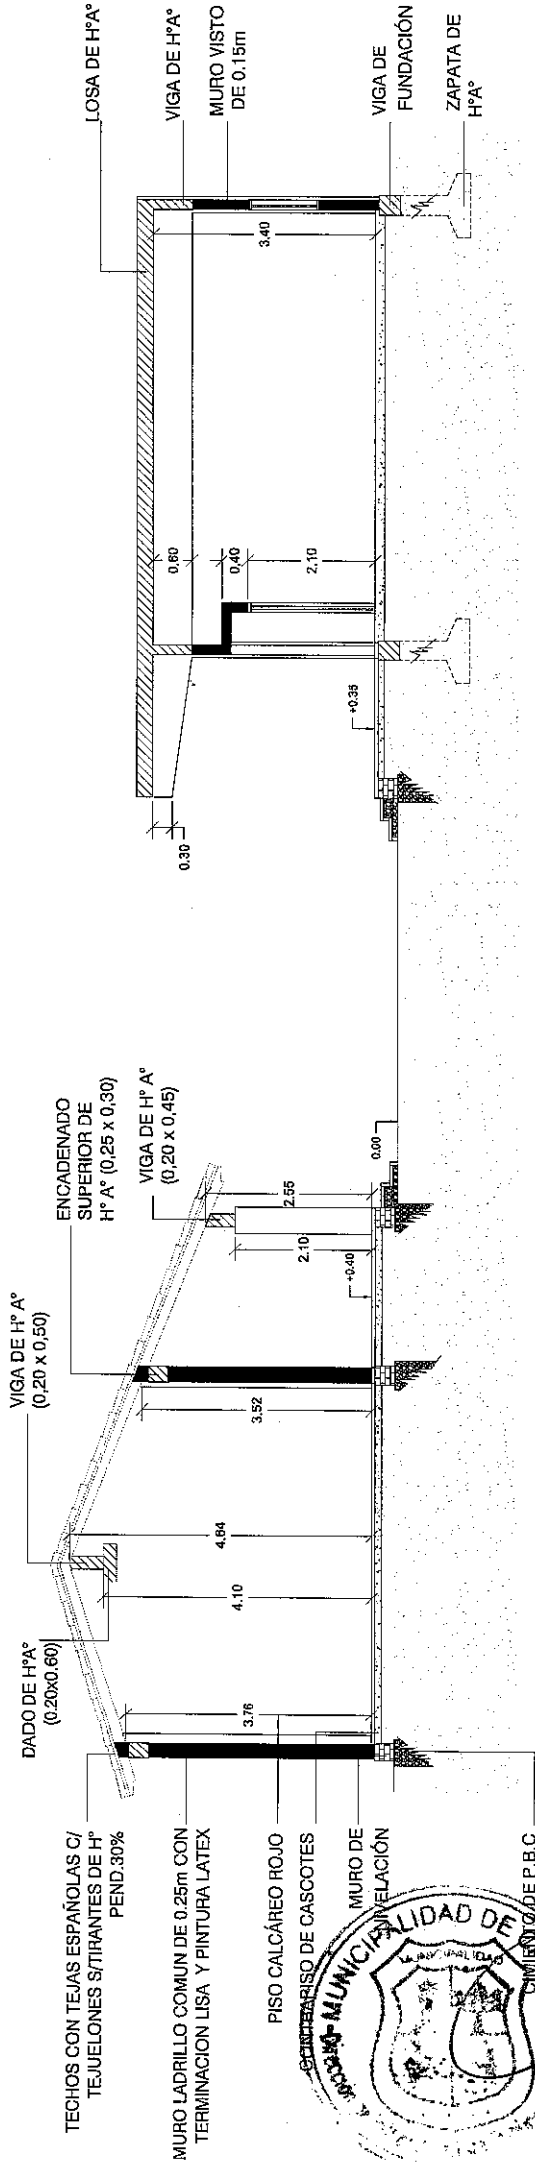


4 Corte A-A
Escala: 1:120

ESCUELA BÁSICA N°6.003 LA AMISTAD	OBRA: REPARACIÓN DE BLOQUES DE AULAS	Escala 1/120	ASUNTO: PLANTA DE CORTE A-A	Lamina N° 04
--------------------------------------	---	-----------------	-----------------------------------	-----------------



Capiatá
Por Buen
Camino

Gobierno Municipal de la Ciudad de Capiatá
Dirección de Infraestructura Pública y Servicios
Periodo 2021-2026

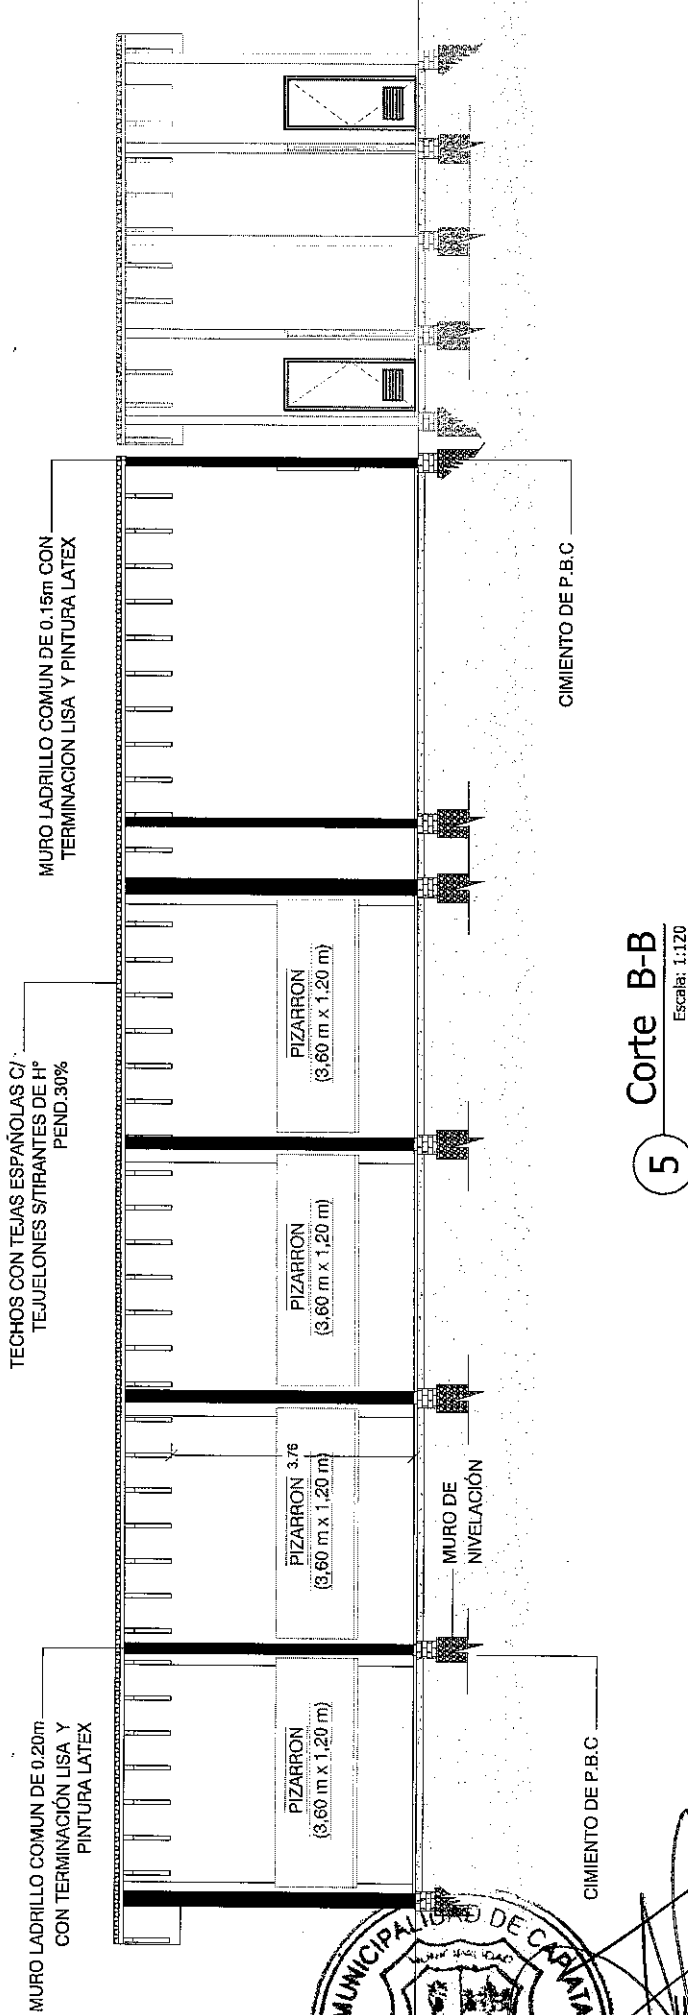


5 Corte B-B
Escala: 1:120

ESCUELA BÁSICA N°6.003 LA AMISTAD	OBRA: REPARACIÓN DE BLOQUES DE AULAS	Escala 1/120	ASUNTO: PLANTA DE CORTE B-B	Lamina N° 05
--------------------------------------	---	-----------------	-----------------------------------	-----------------




Capiatá
Por Buen
Camino


Gobierno Municipal de la Ciudad de Capiatá
Dirección de Infraestructura Pública y Servicios
Periodo 2021-2026

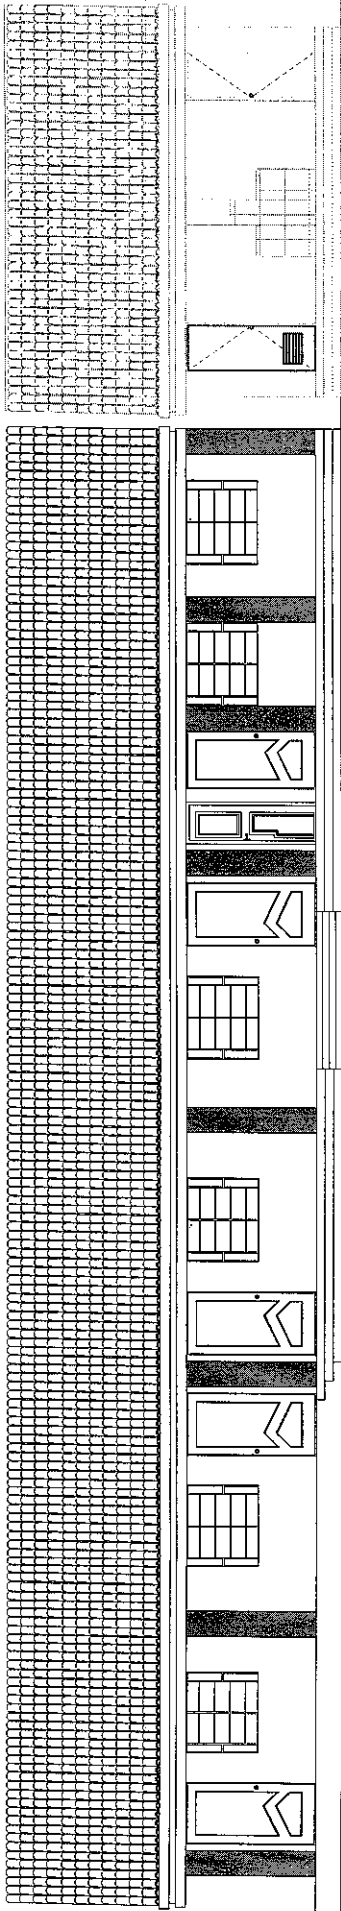


6 FACHADA FRONTAL
Escala: 1:120

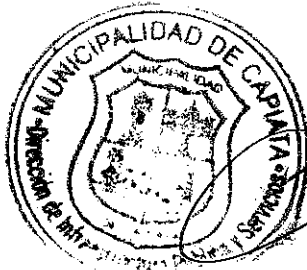

Arq. José F. Benítez C.
Director de Infraestructura Pública y Servicios
Municipalidad de Capiatá

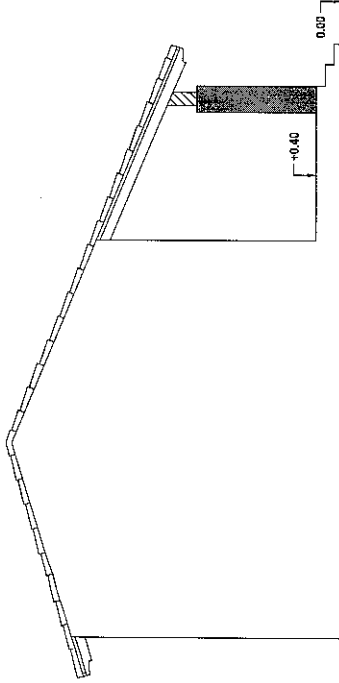

6 FACHADA LATERAL
Escala: 1:120

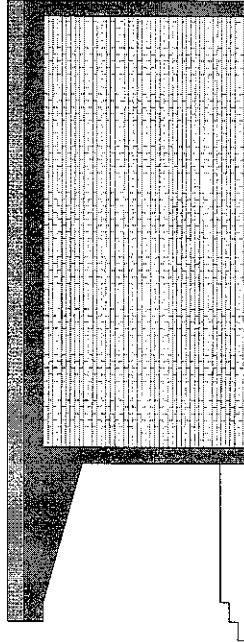

ESCUELA BÁSICA N°6.003 LA AMISTAD	OBRA: REPARACIÓN DE BLOQUES DE AULAS	Escala 1/120	ASUNTO: FACHADAS	Lamina N° 06
--------------------------------------	---	-----------------	---------------------	-----------------

Capiatá Km 23 Ruta PY.02 Mcal. José Félix Estigarribia -Teléfono 0228-364727