
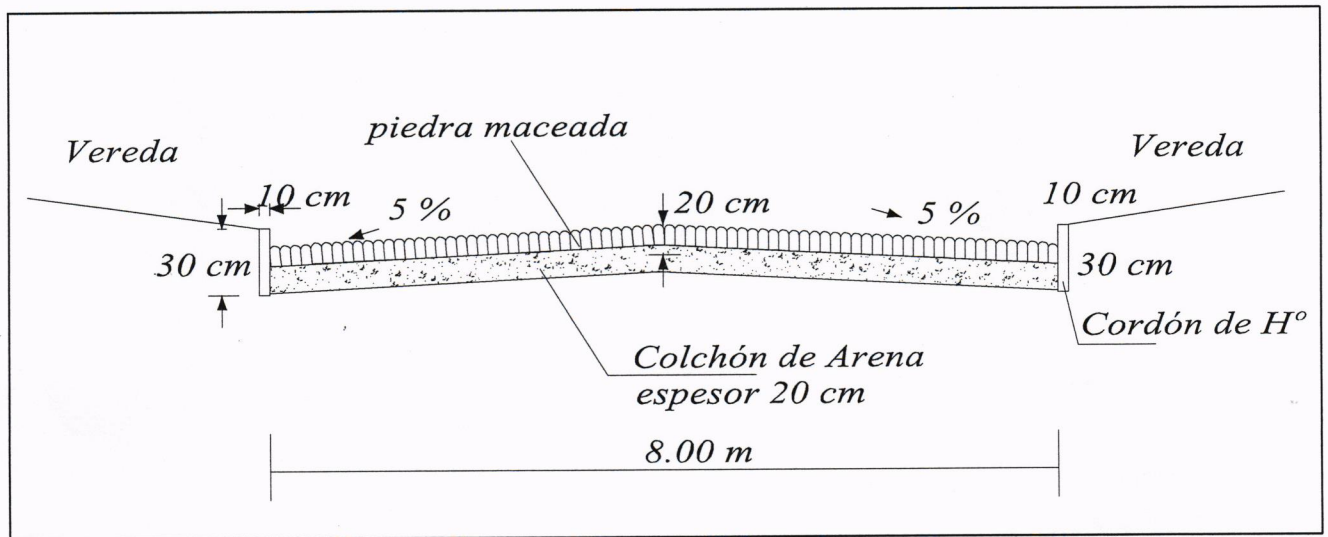


COMPAÑIA 3° KA'AGUY KUPE - BARRIO SAN MIGUEL - CALLE PANAMBI

OBRA: CONSTRUCCIÓN DE EMPEDRADO	AÑO: 2024	Lámina N° 01	EMPEDRADO 
DIRECCIÓN DE INFRAESTRUCTURA PÚBLICA Y SERVICIOS	SUPERFICIE TOTAL: 1.984 m2	Escala 1/2255	

Km 23 Ruta PY02 Mcal. Estigarribia e/ Mcal López-Teléfono 0228-364727



Arq. Joel P. Benítez C.
Director de Infraestructura Pública y Servicios
Municipalidad de Capiatá

COMPAÑIA 3° KA'AGUY KUPE - BARRIO SAN MIGUEL - CALLE PANAMBI

OBRA: CONSTRUCCIÓN DE EMPEDRADO		AÑO: 2024	Lámina N° 02
DIRECCIÓN DE INFRAESTRUCTURA PÚBLICA Y SERVICIOS	DETALLE DE CORTE		Escala 1/2255
Km 23 Ruta PY02 Mcal. Estigarribia e/ Mcal López-Teléfono 0228-364727			




COMPañA 4° COSTA SALINARES - BARRIO PIRO'Y - CALLE PÚBLICA EXISTENTE

OBRA: CONSTRUCCIÓN DE EMPEDRADO	AÑO: 2024	Lámina N° 01
DIRECCIÓN DE INFRAESTRUCTURA PÚBLICA Y SERVICIOS	SUPERFICIE TOTAL: 520 m2	Escala 1/2255

Km 20 Ruta N°2 Mcal. Estigarribia e/ Mcal López-Teléfono 0228-364727

COORDENADAS U.T.M

P1 : X: 454.541 Y: 7.197.849
P2 : X: 454.548 Y: 7.197.910

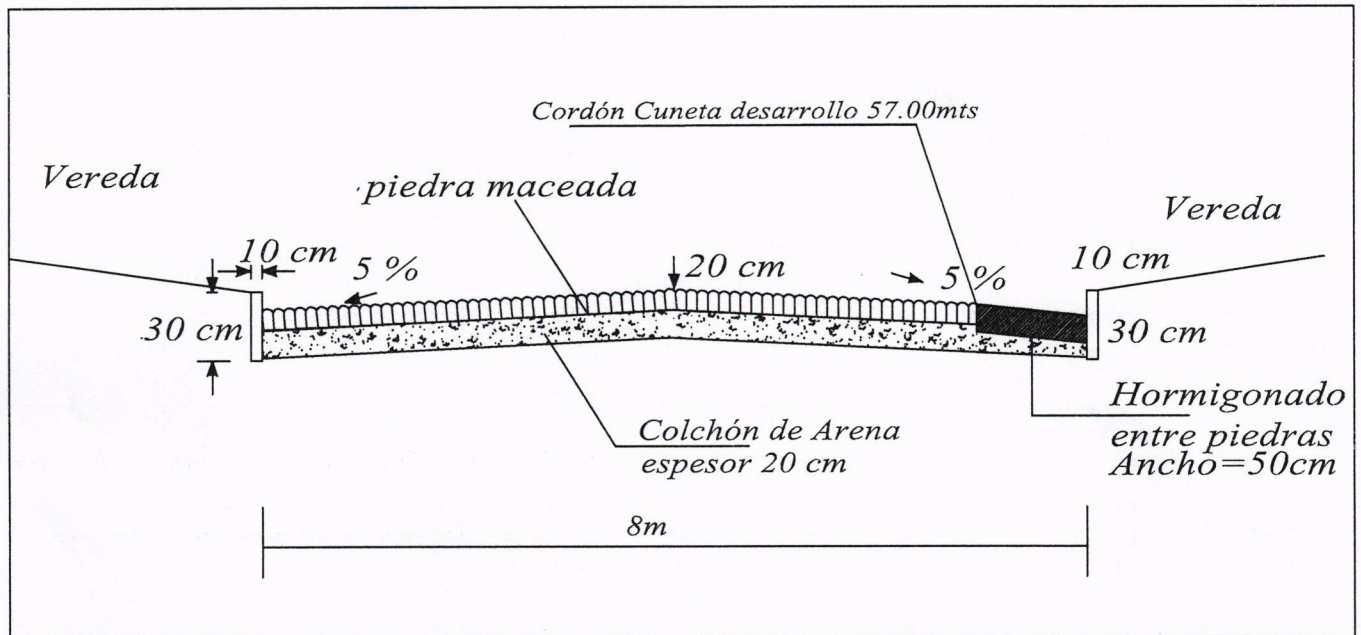

Arq. Joel F. Benítez C.
Director Inf. Pública y Servicios
Municipalidad de Capiatá

COMPAÑIA 4° COSTA SALINARES - BARRIO PIRO Y - CALLE PÚBLICA EXISTENTE

OBRA: CONSTRUCCIÓN DE EMPEDRADO

AÑO: 2024

Lámina N°
02


DIRECCIÓN DE INFRAESTRUCTURA
PÚBLICA Y SERVICIOS

DETALLE DE CORTE


Escala
1/2255

Km 20 Ruta N°2 Mcal. Estigarribia e/ Mcal López-Teléfono 0228-364727


COORDENADAS U.T.M
P1 : X: 453.443 Y: 7.197.004
P2 : X: 453.443 Y: 7.197.061
P3 : X: 453.343 Y: 7.197.058

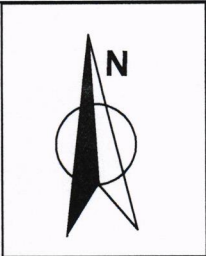


CÑIA 4° COSTA SALINARES - BARRIO MARÍA AUXILIADORA - CALLE PÚBLICA EXISTENTE

OBRA: CONSTRUCCIÓN DE EMPEDRADO		AÑO: 2024	Lámina N° 01	<div>EMPEDRADO</div> 
DIRECCIÓN DE INFRAESTRUCTURA PÚBLICA Y SERVICIOS	SUPERFICIE TOTAL: 1.540 m2		Escala 1/2255	

Km 23 Ruta PY02 Mcal. Estigarribia e/ Mcal López-Teléfono 0228-364727

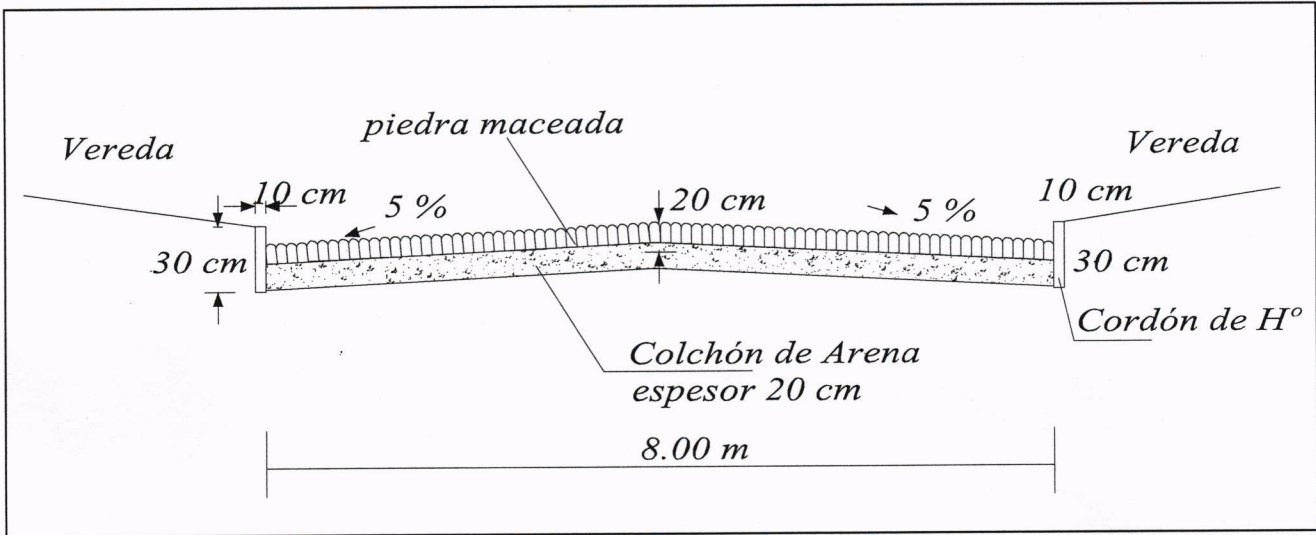



Arq. Joel E. Benítez C.

Director Inf. Pública y Servicios

Municipalidad de Capiatá

CÑIA 4° COSTA SALINARES - BARRIO MARÍA AUXILIADORA - CALLE PÚBLICA EXISTENTE

OBRA: CONSTRUCCIÓN DE EMPEDRADO	AÑO: 2024	Lámina N° 02
DIRECCIÓN DE INFRAESTRUCTURA PÚBLICA Y SERVICIOS	DETALLE DE CORTE	Escala 1/2255

Km 23 Ruta PY02 Mcal. Estigarribia e/ Mcal López-Teléfono 0228-364727