



César A. Martínez V.
Arquitecto - Reg. M.D.P.C. N° 2694

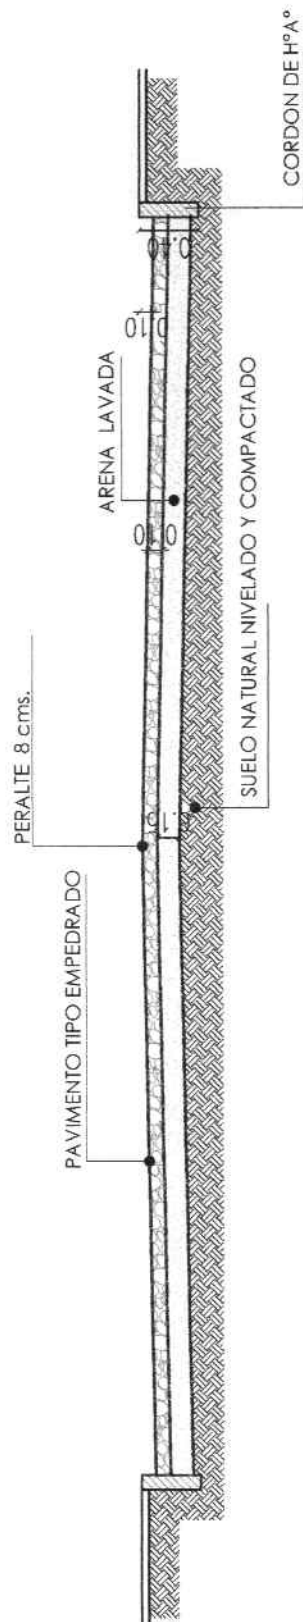

CORTE
escala 1/50

A — A

MUNICIPALIDAD DE SAN JOSE DE LOS ARROYOS.



PLANTA ARQ. ACOTADA
escala 1:500

MUNICIPALIDAD DE SAN JOSE DE LOS ARROYOS.