






PLANTA DE UBICACIÓN



 <p>Administración JORGE ENRIQUE CENTURIÓN GIMÉNEZ</p>	OBRA: REPARACIONES VARIAS EN POLIDEPORTIVO DE HORQUETA	Lámina N°
	UBICACIÓN: EUGENIO A. GARAY CASI PRESIDENTE FRANCO	01
	PROFESIONAL PROYECTISTA: ARQ. PERLA ARREDONDO SILVA. REG. MOPC N° 4.828	
<div><p>Perla Arredondo Silva ARQUITECTA R.P. M.O.P.C. N° 4.828</p></div>		

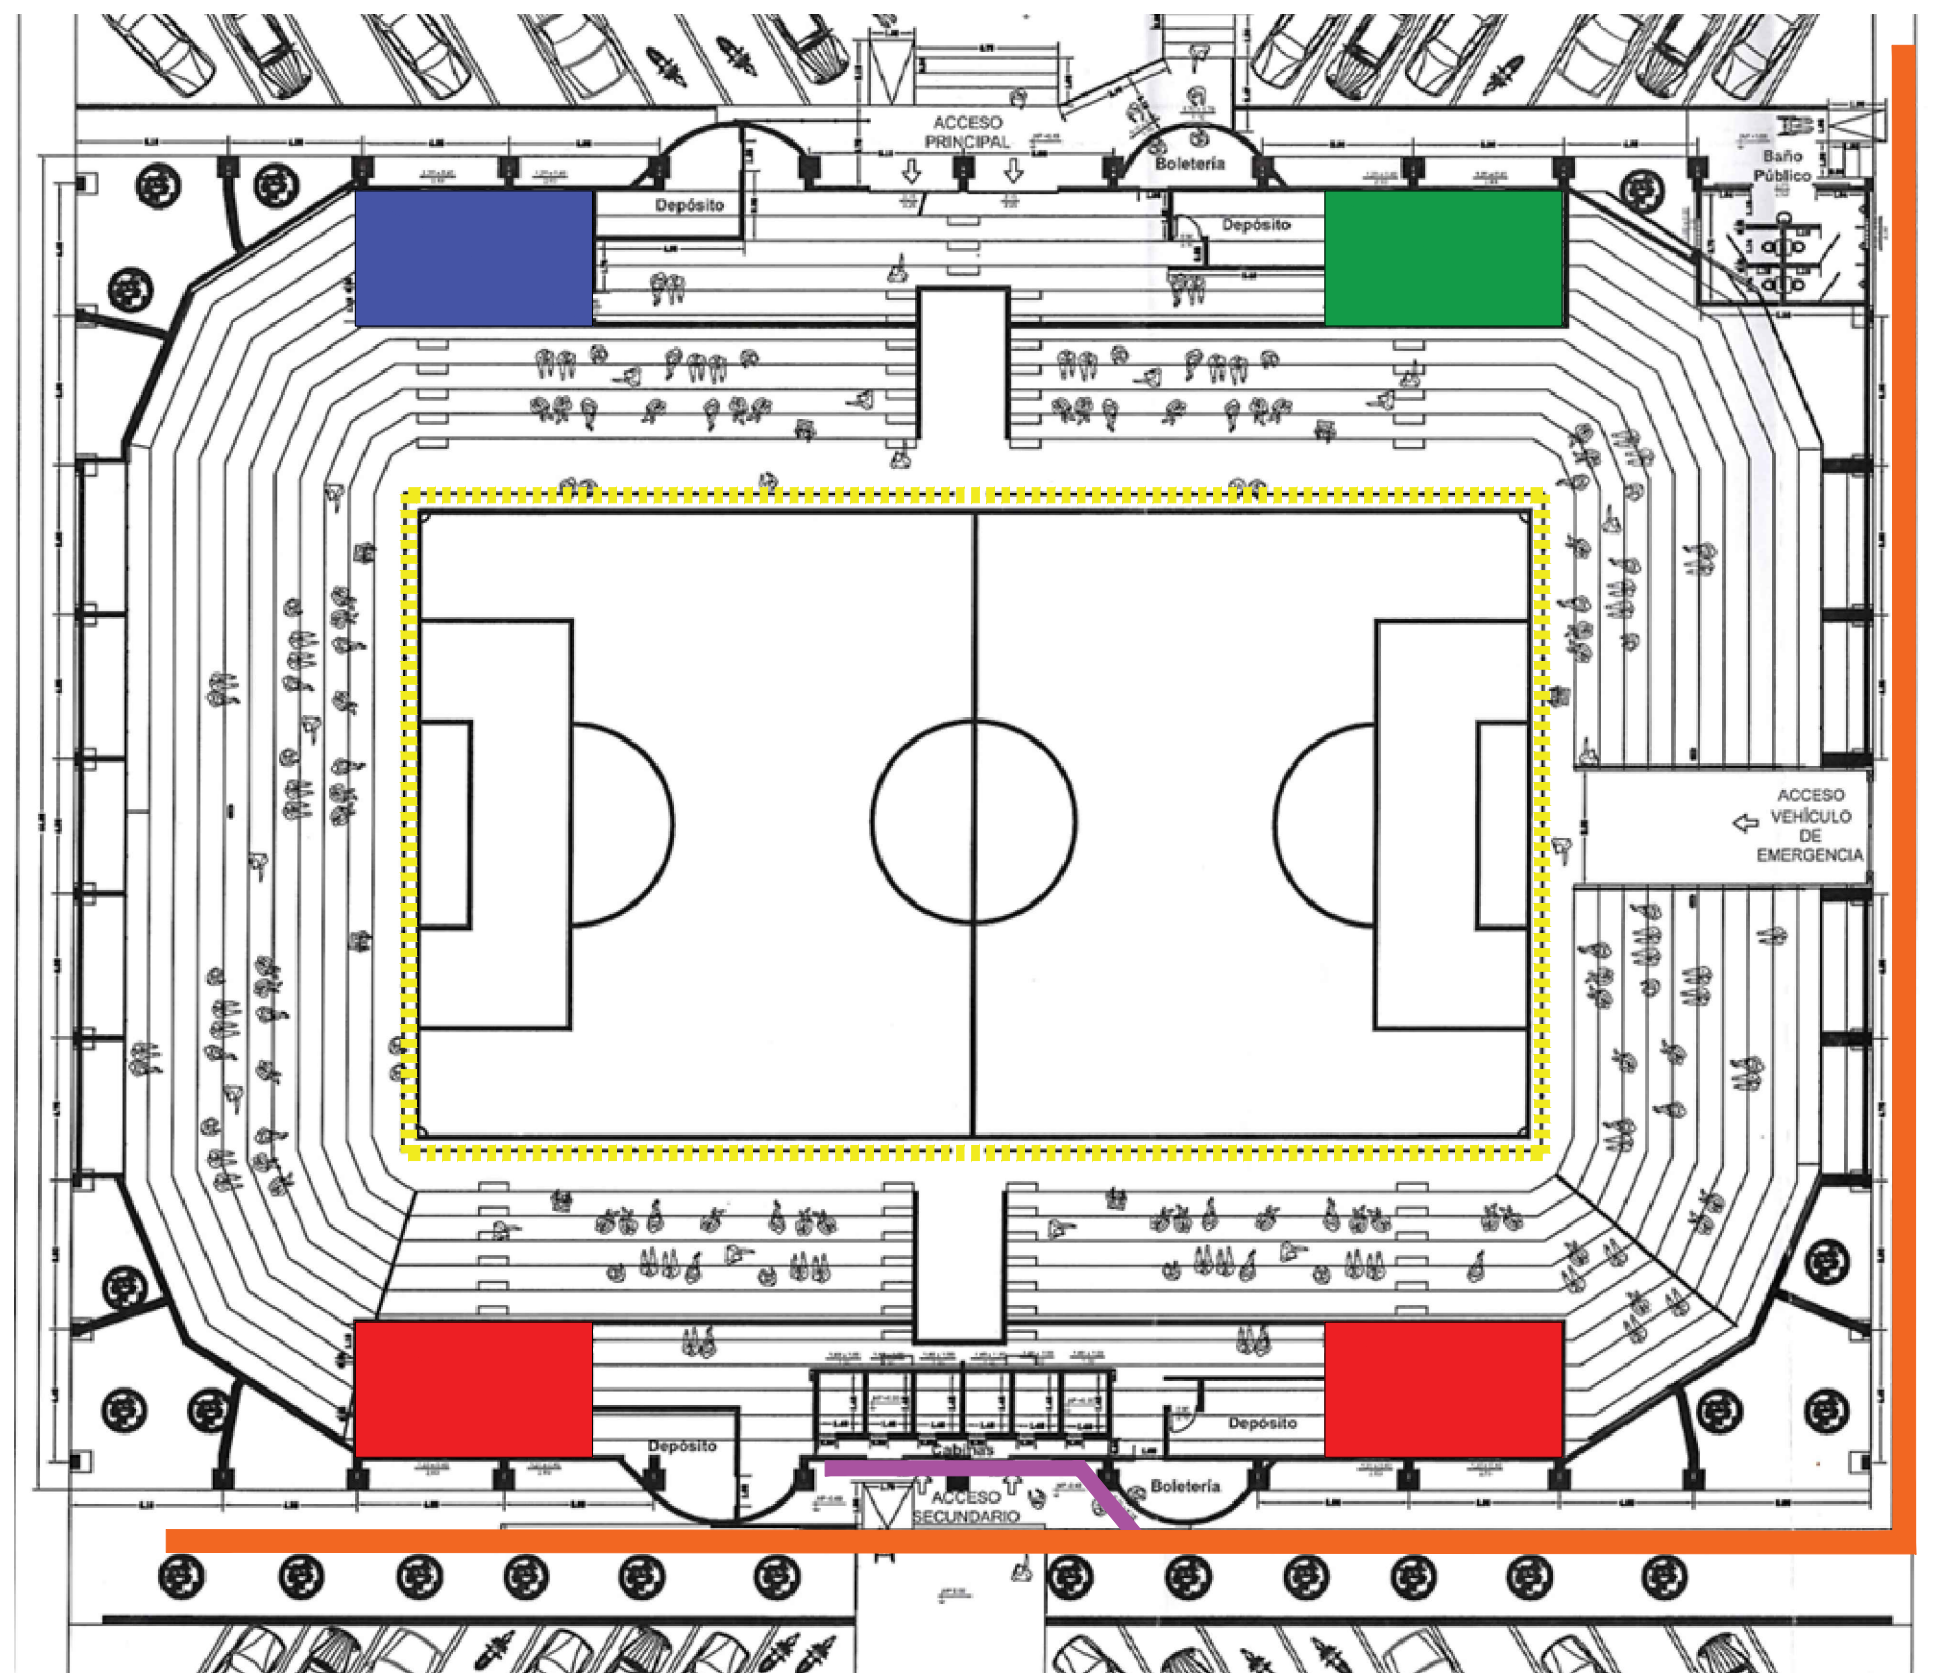

- VESTUARIOS
- SANITARIO FEMENINO
- SANITARIO MASCULINO
- VALLADO CANCHA
- CANAL DE DESAGÜE COLECTOR
- CANAL DE DESAGÜE A CONSTRUIR

PLANTA GENERAL

S/E



Administración
JORGE ENRIQUE
CENTURIÓN
GIMÉNEZ

OBRA:
REPARACIONES VARIAS EN POLIDEPORTIVO DE HORQUETA

UBICACIÓN: EUGENIO A. GARAY CASI PRESIDENTE FRANCO


PROFESIONAL PROYECTISTA: ARQ. PERLA ARREDONDO SILVA.
REG. MOPC N° 4.828

Lámina N°

02

Perla
Perla Arredondo Silva
ARQUITECTA
R.P. M.O.P.C. N° 4.828

Soporte de mampostería revocada y pintada

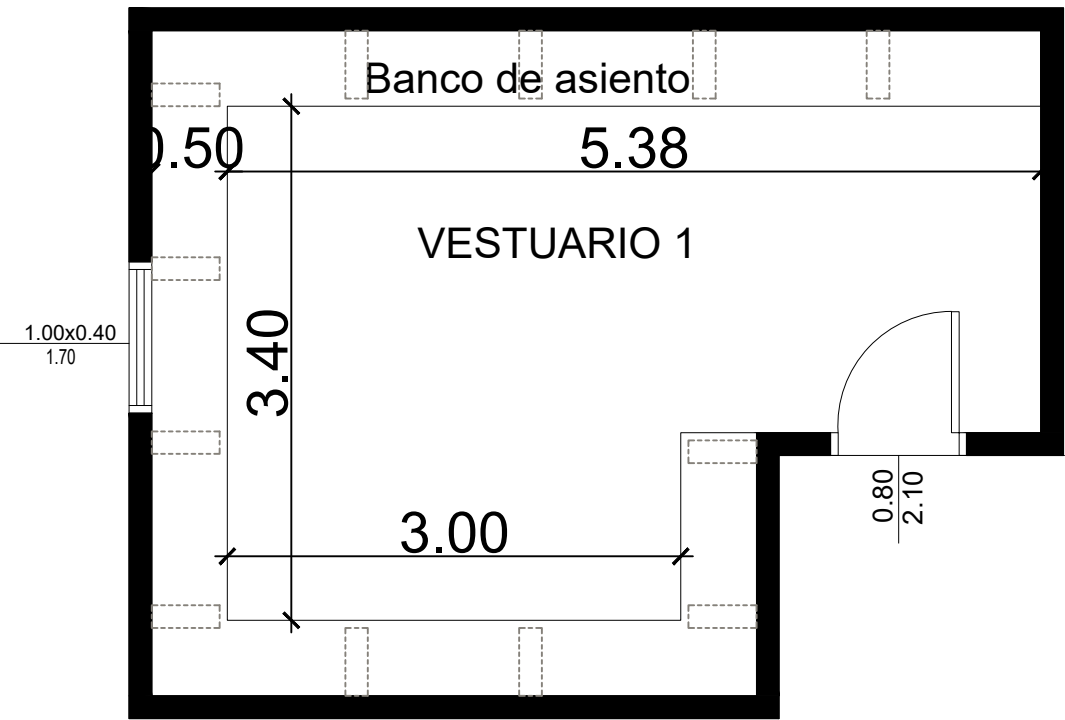


PLANTA VESTUARIO 1 -
SECTOR POSTERIOR



PLANTA VESTUARIO 2 -
SECTOR POSTERIOR

DETALLES DE VESTUARIOS
ESCALA _____ 1/50

 <p>Administración JORGE ENRIQUE CENTURIÓN GIMÉNEZ</p>	OBRA: REPARACIONES VARIAS EN POLIDEPORTIVO DE HORQUETA	Lámina N°
	UBICACIÓN: EUGENIO A. GARAY CASI PRESIDENTE FRANCO	04
	PROFESIONAL PROYECTISTA: ARQ. PERLA ARREDONDO SILVA. REG. MOPC N° 4.828	
<p><i>Perla Arredondo Silva</i> ARQUITECTA R.P. M.O.P.C. N° 4.828</p>		