

MUNICIPALIDAD DE CAPIATA
DIRECCION DE INFRAESTRUCTURA PUBLICA Y SERVICIOS

REPARACIONES VARIAS DE TECHOS DE TEJAS, ARTEFACTOS ELÉCTRICOS Y PINTURA
ESCUELA BÁSICA N° 330 MARGARITA VEIA DE BIBOLINI

PLANTA DE UBICACIÓN


Lamina N°
DC - 01

Escala
1/500

AÑO: 2023

COORDENADAS

P1: X: 452.563 ; Y: 7.192.028

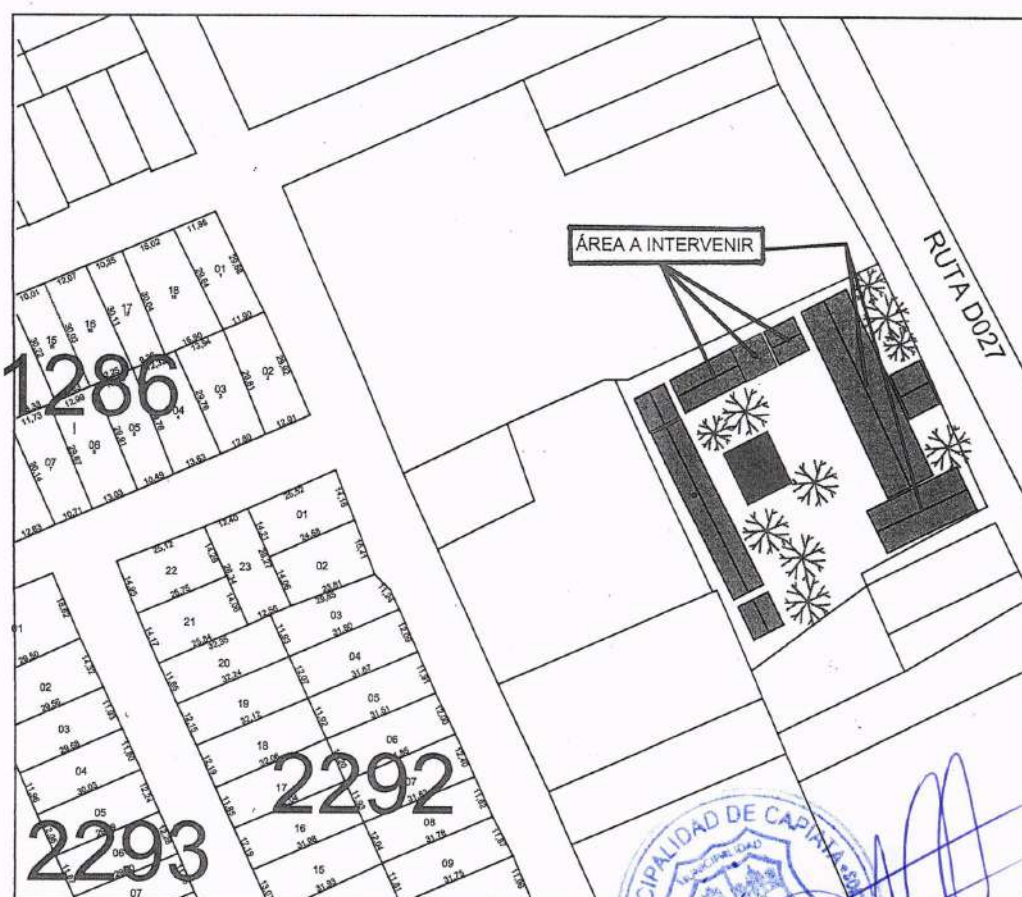

Arq. *[Signature]*
Dirección Pública y Servicios
Municipalidad de Capiata