
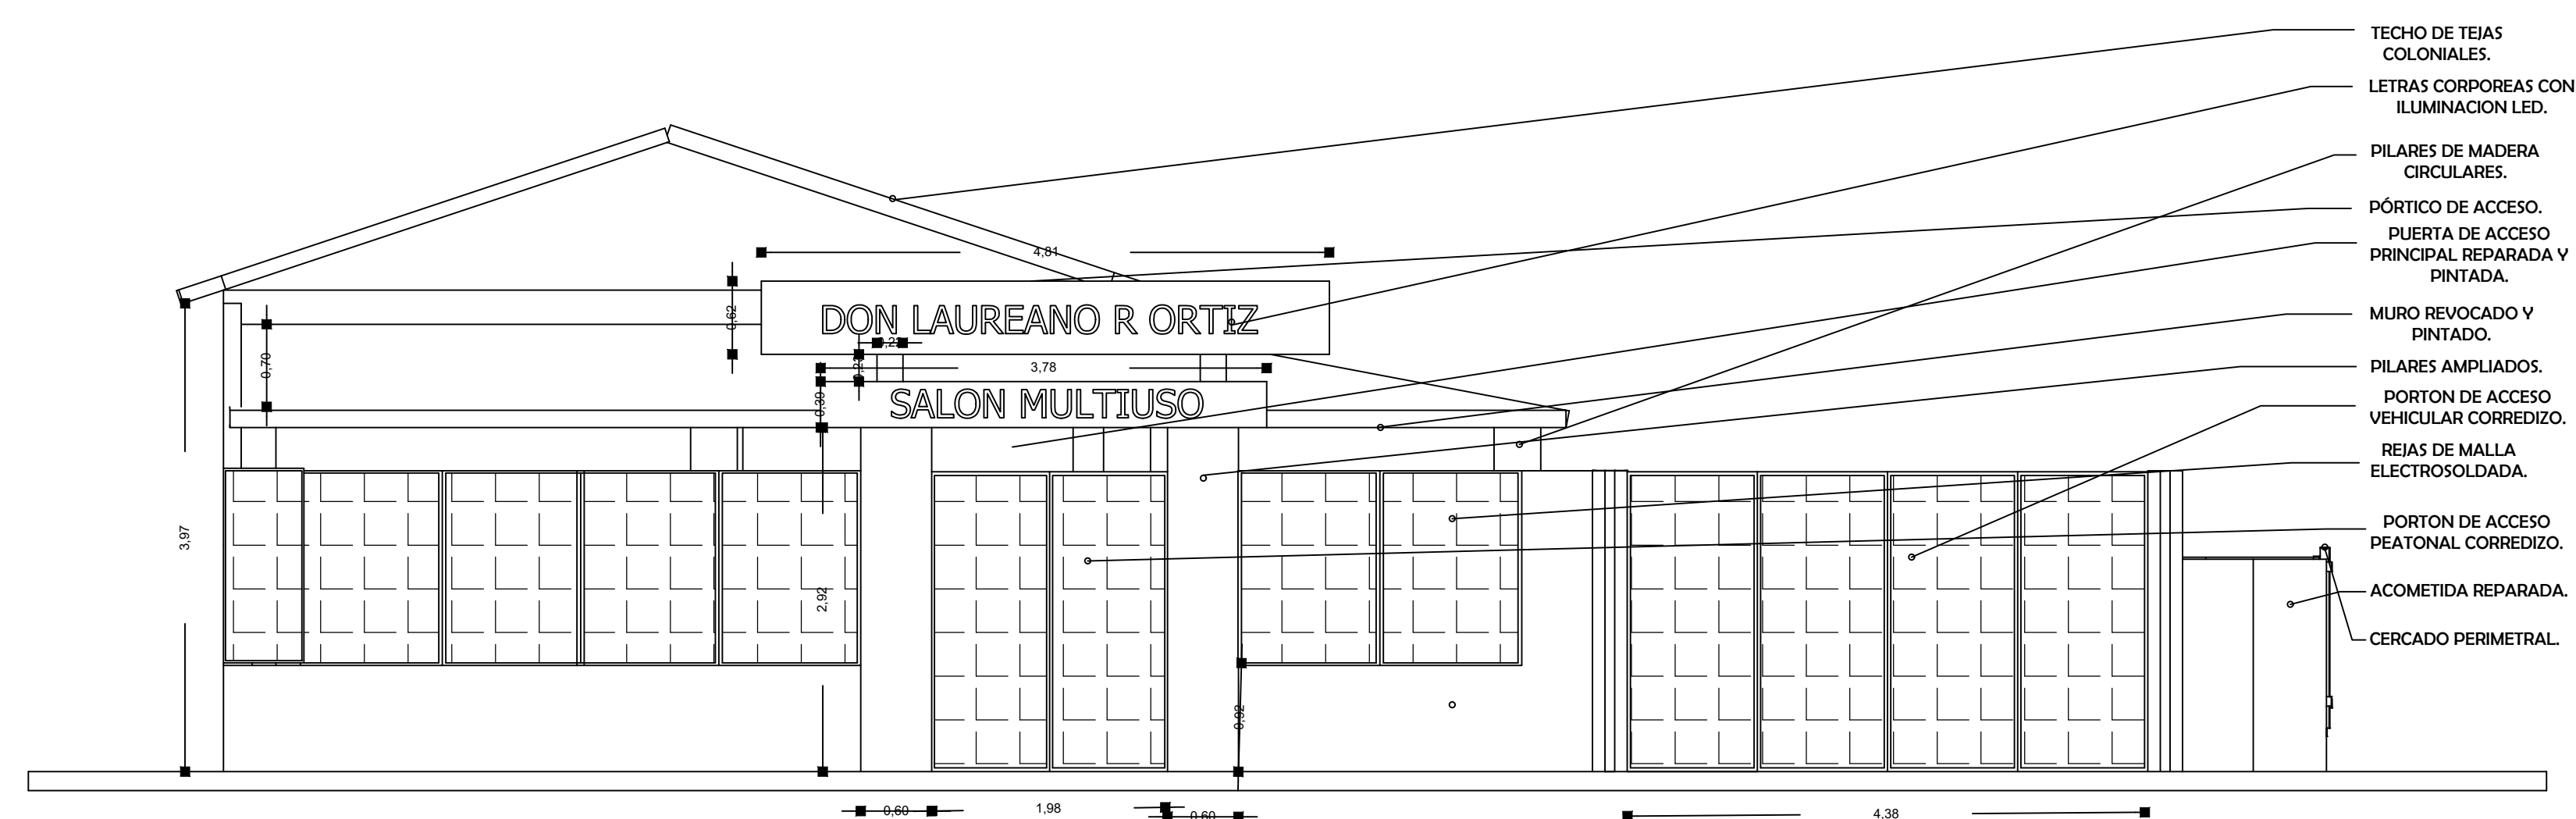



Arq. Guillermo Coronel
Reg. Prof. 3884

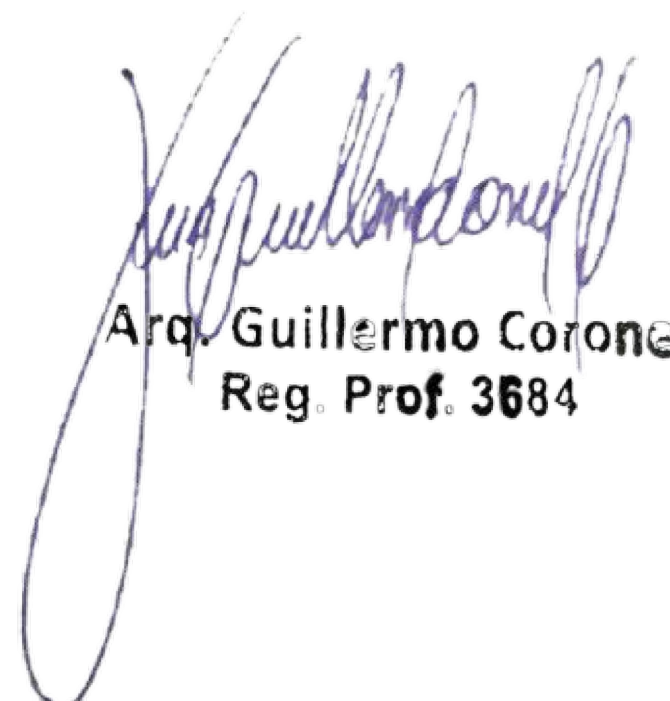

FACHADA PRINCIPAL

escala: _____ 1:50


Arq. Guillermo Coronel
Reg. Prof. 3684

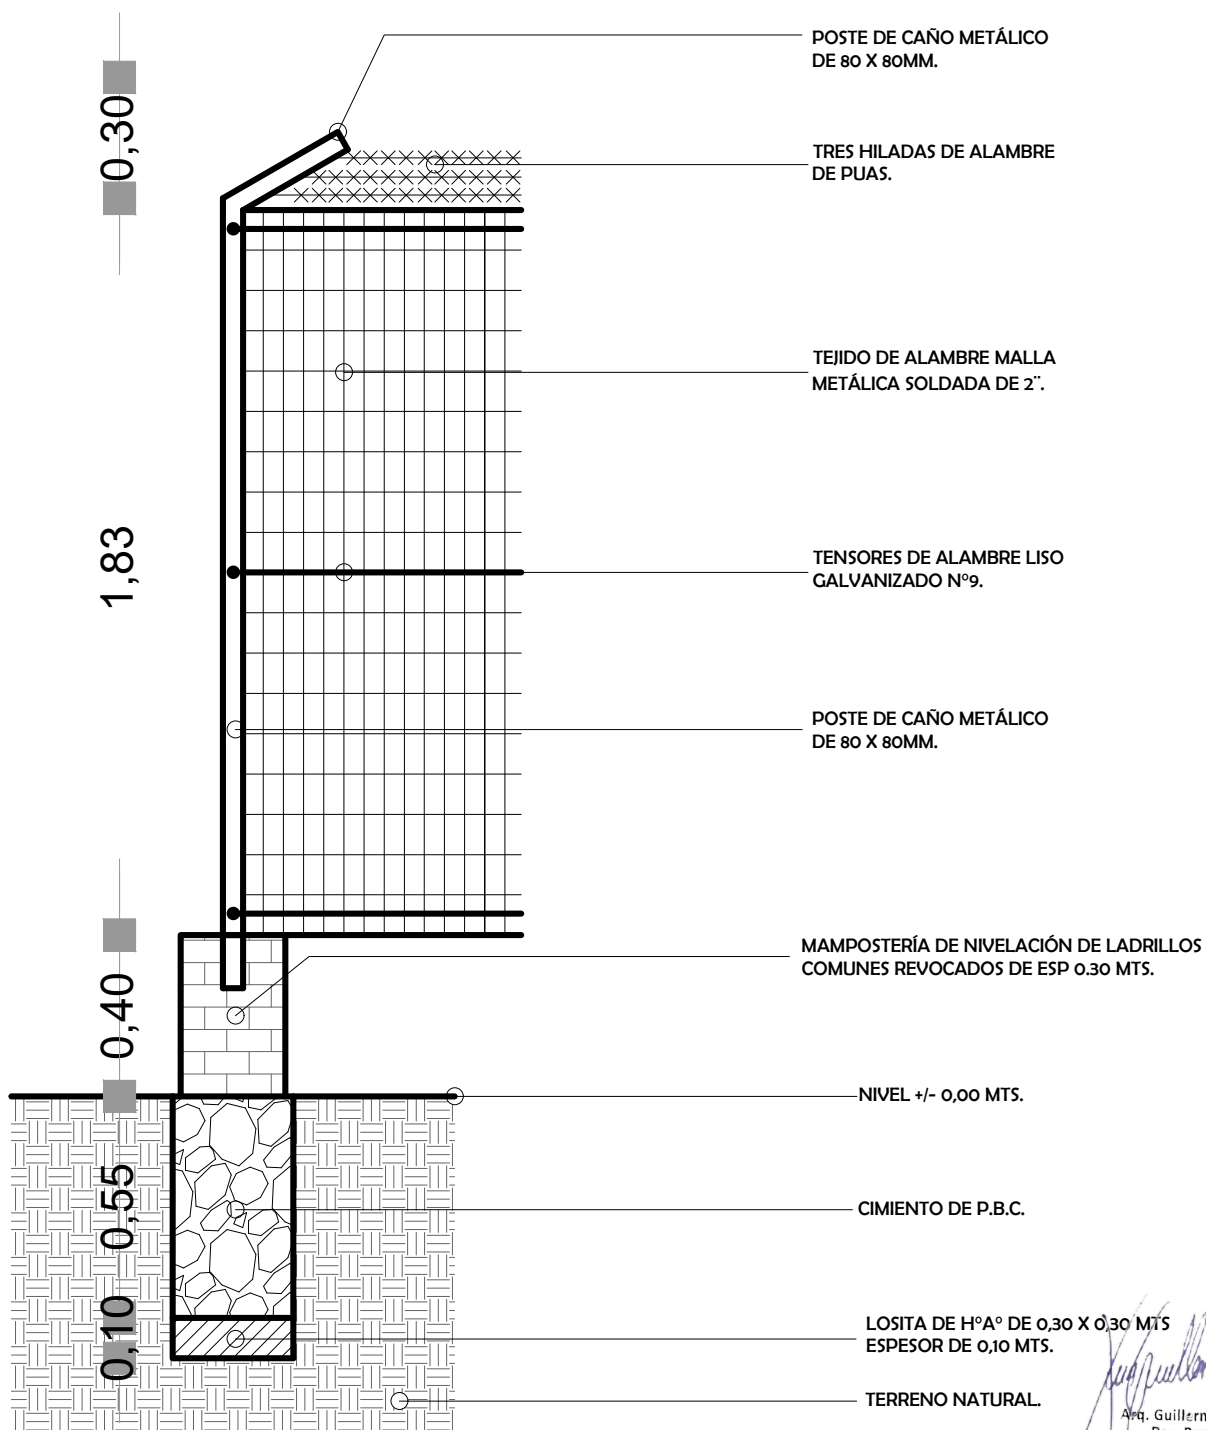

Arq. Guillermo Coronel
Reg. Prof. 3684

DETALLE DE CERCADO PERIMETRAL.