



1 - PLANTA ARQ.  
Escala 1:100

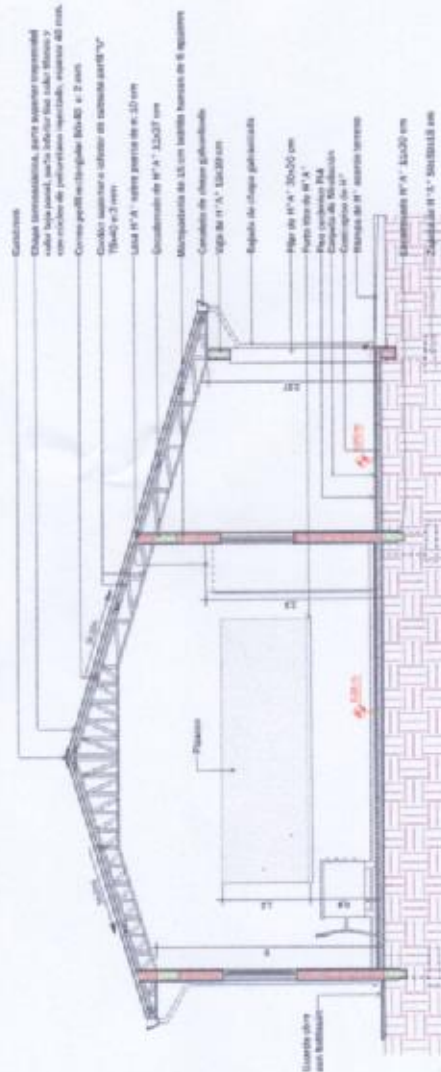

3 - CORTE A-A  
Escala 1:50

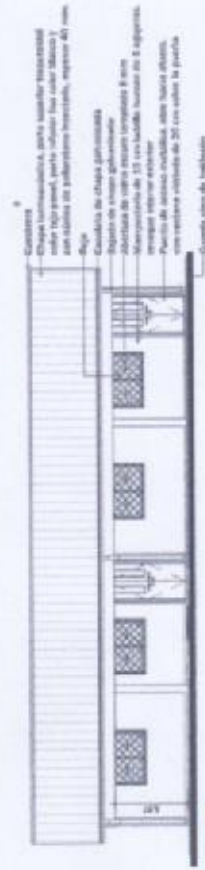

2 - FACHADA FRONTAL  
Escala 1:50

*Carlos O. Lopez*  
Ingeniero Civil  
Reg. MOPC 1193

## MUNICIPALIDAD DE MINGA PORA

Departamento: De Obras

Proyecto y Fiscalización

Lam. N°:

Año: 2020

Obra:

Construcción de 2 Aulas Esc. Bas. N° 2830

Carlos Antonio Lopez