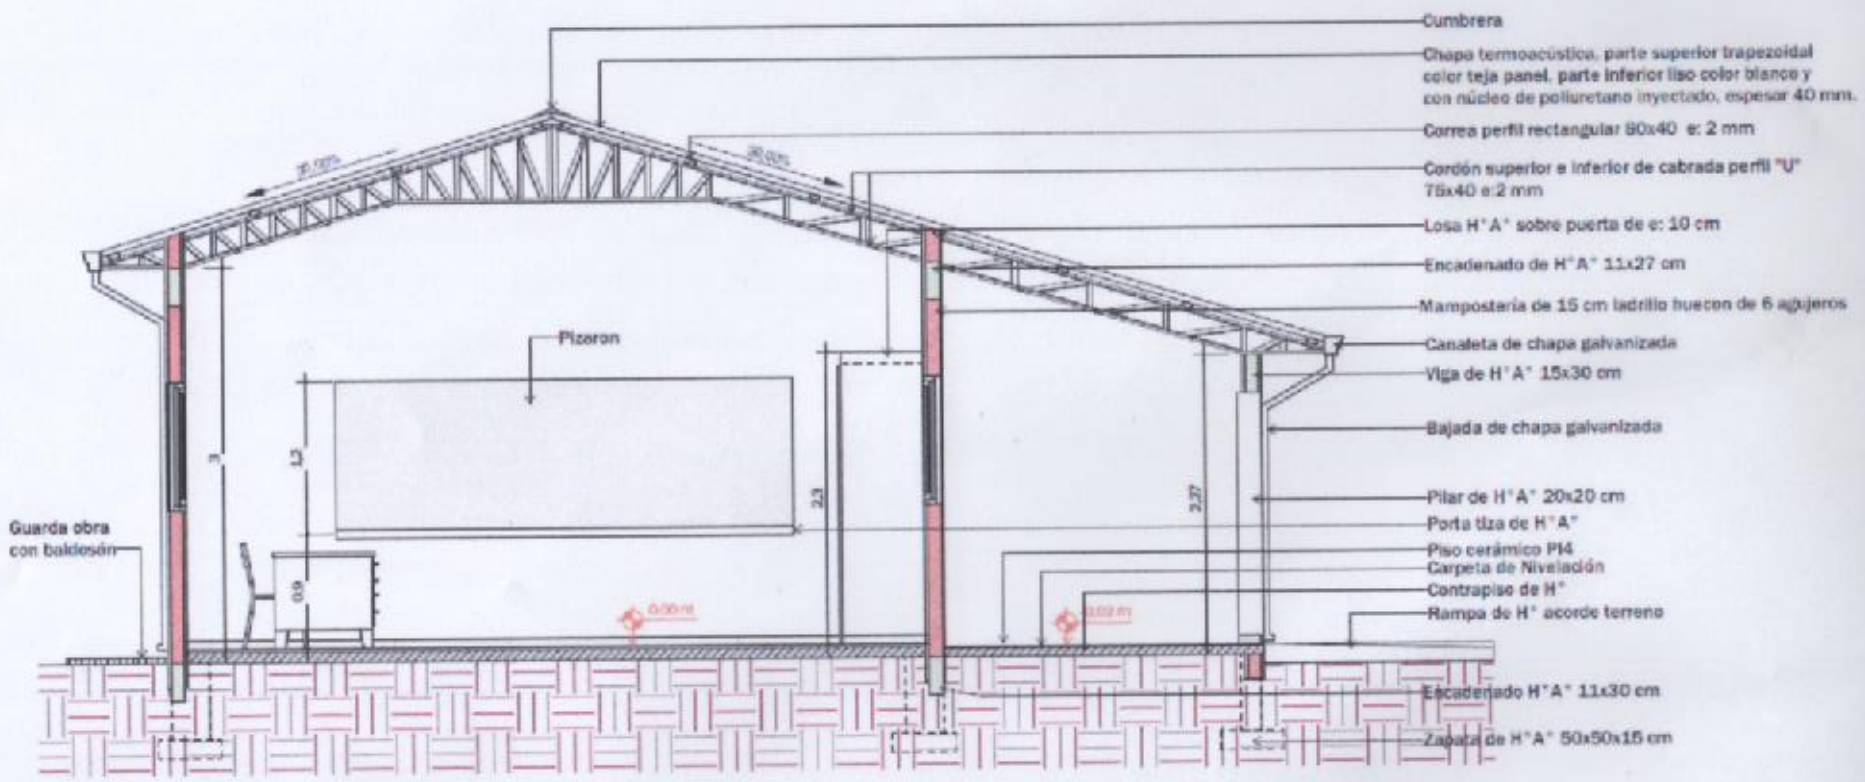

3 - CORTE A-A

Escala 1:50

César O. Crisaldo
Ingeniero Civil
Reg. MOPC 1159

MUNICIPALIDAD DE MINGA PORÁ		
DIVISION: PROYECTO Y FISCALIZACIÓN		
AÑO	OBRA	LAMINA
2023	CONSTRUCCION DE 2 AULAS.	N° 04