



MUNICIPALIDAD DE
CAPATÁ

*Capiatá
Por Buen
Camino*

Gobierno Municipal de la Ciudad de Capiatá
Dirección de Infraestructura Pública y Servicios
Periodo 2021-2026

COORDENADAS U.T.M.
P1.: X:453.383 Y:7.190.043
P2.: X:453.238 Y:7.190.095

CALLE OMBU

02

7.00

153.00

01

6.00

12.00

8.00

CALLE PUBLICA EXISTENTE

3199

MUNICIPALIDAD DE CAPIATÁ
Dirección de Infraestructura Pública y Servicios
M. Sc. Joel P. Benítez O.
Ingeniero en Infraestructura y Servicios
Municipalidad de Capiatá

COMPAÑIA 7° -YBYRARO - BARRIO SAN ISIDRO II, CALLE PUBLICA EXISTENTE.-

OBRA: CONSTRUCCION DE EMPEDRADO

AÑO: 2024

Lamina N°
01

PROYECTISTA: MARIA JOSE CERRUDO

SUPERFICIE TOTAL: 1.241,00 m2

Escala
1/1000


Km 23 Ruta PY02 Mcal. Estigarribia e/ Mcal López-Teléfono 0228-364727



Capiatá
Por Buen
Camino


Gobierno Municipal de la Ciudad de Capiatá
Dirección de Infraestructura Pública y Servicios
Periodo 2021-2026

COORDENADAS U.T.M.
P1 : X: 451.804 Y: 7.191.417
P2 : X: 451.791 Y: 7.191.271

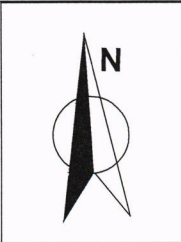


COMPAÑIA 6° POSTA YBYCUA - BARRIO RETIRO - CALLE PÚBLICA EXISTENTE

OBRA: CONSTRUCCIÓN DE EMPEDRADO		AÑO: 2024	Lámina N° 01
PROYECTISTA: CÉSAR ALCARAZ	SUPERFICIE TOTAL: 900 m2		Escala 1/2255
Km 23 Ruta PY02 Mcal. Estigarribia e/ Mcal López-Teléfono 0228-364727			

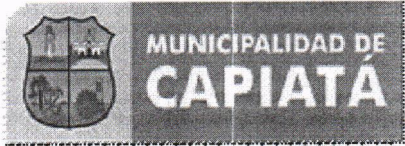

Capiatá
Por Buen
Camino

Gobierno Municipal de la Ciudad de Capiatá
Dirección de Infraestructura Pública y Servicios
Periodo 2021-2026

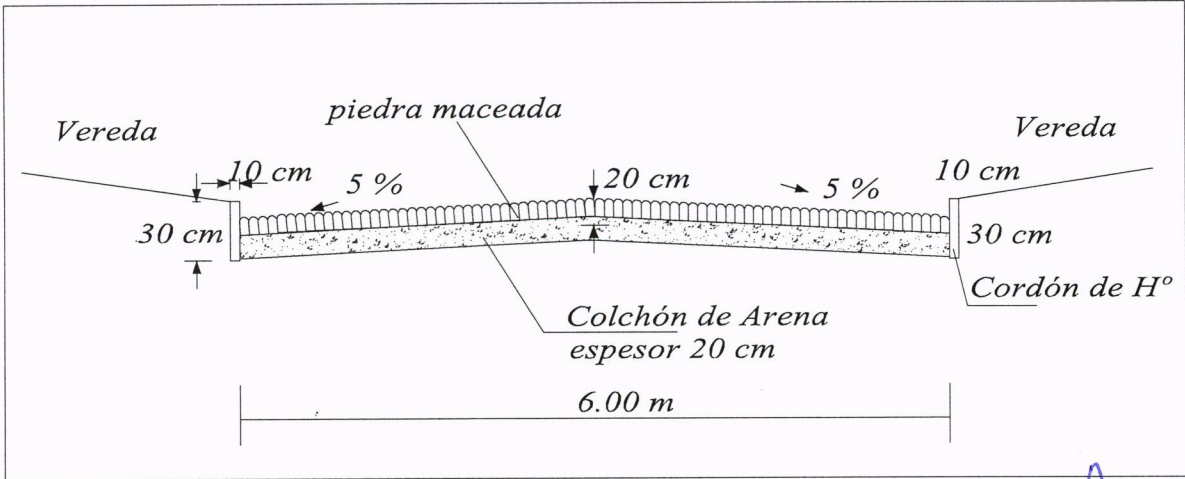

Arq. Joel F. Benítez C.
Ingeniero en Infraestructura Pública y Servicios
Municipalidad de Capiatá

COMPañIA 6° POSTA YBYCUA - BARRIO RETIRO - CALLE PÚBLICA EXISTENTE

OBRA: CONSTRUCCIÓN DE EMPEDRADO	AÑO: 2024	Lámina N° 02
DIRECCIÓN DE INFRAESTRUCTURA PÚBLICA Y SERVICIOS	DETALLE DE CORTE	Escala 1/2255
Km 23 Ruta PY02 Mcal. Estigarribia e/ Mcal López-Teléfono 0228-364727		