

COMPAÑIA 6° POSTA YBYCUA - BARRIO RETIRO - CALLE NEEMBUCU

OBRA: CONSTRUCCIÓN DE EMPEDRADO		AÑO: 2024	Lámina N° 02
PROYECTISTA: CÉSAR ALCARAZ	DETALLE DE CORTE		Escala 1/2255
Km 23 Ruta PY02 Mcal. Estigarribia e/ Mcal López-Teléfono 0228-364727			





Capiatá
Por Buen Camino

Gobierno Municipal de la Ciudad de Capiatá
Dirección de Infraestructura Pública y Servicios
Periodo 2021-2026

COORDENADAS U.T.M.

P1 : X: 451.639 Y: 7.191.451
P2 : X: 451.676 Y: 7.191.578
P3 : X: 451.701 Y: 7.191.648

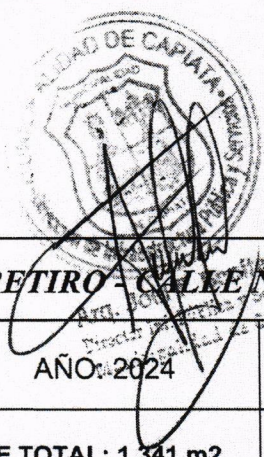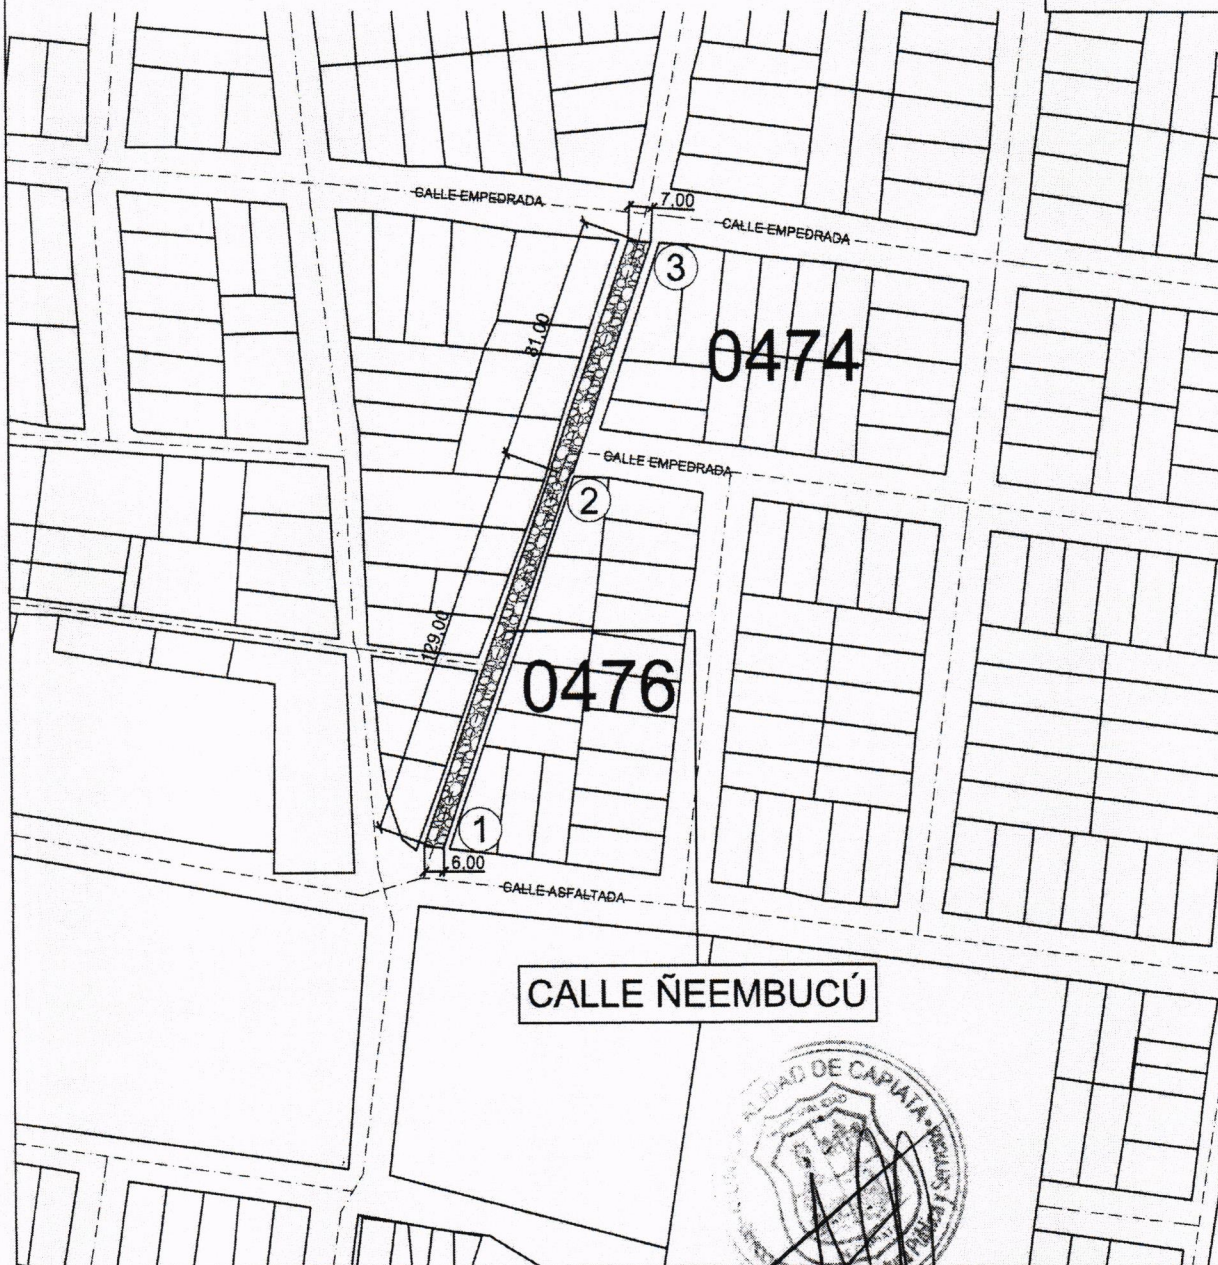

COMPAÑIA 6° POSTA YBYCUA - BARRIO RETIRO - CALLE ÑEEMBUCÚ

OBRA: CONSTRUCCIÓN DE EMPEDRADO

AÑO: 2024


**Lámina N°
01**

PROYECTISTA: CÉSAR ALCARAZ

SUPERFICIE TOTAL: 1.341 m2

**Escala
1/2255**

Km 23 Ruta PY02 Mcal. Estigarribia e/ Mcal López-Teléfono 0228-364727

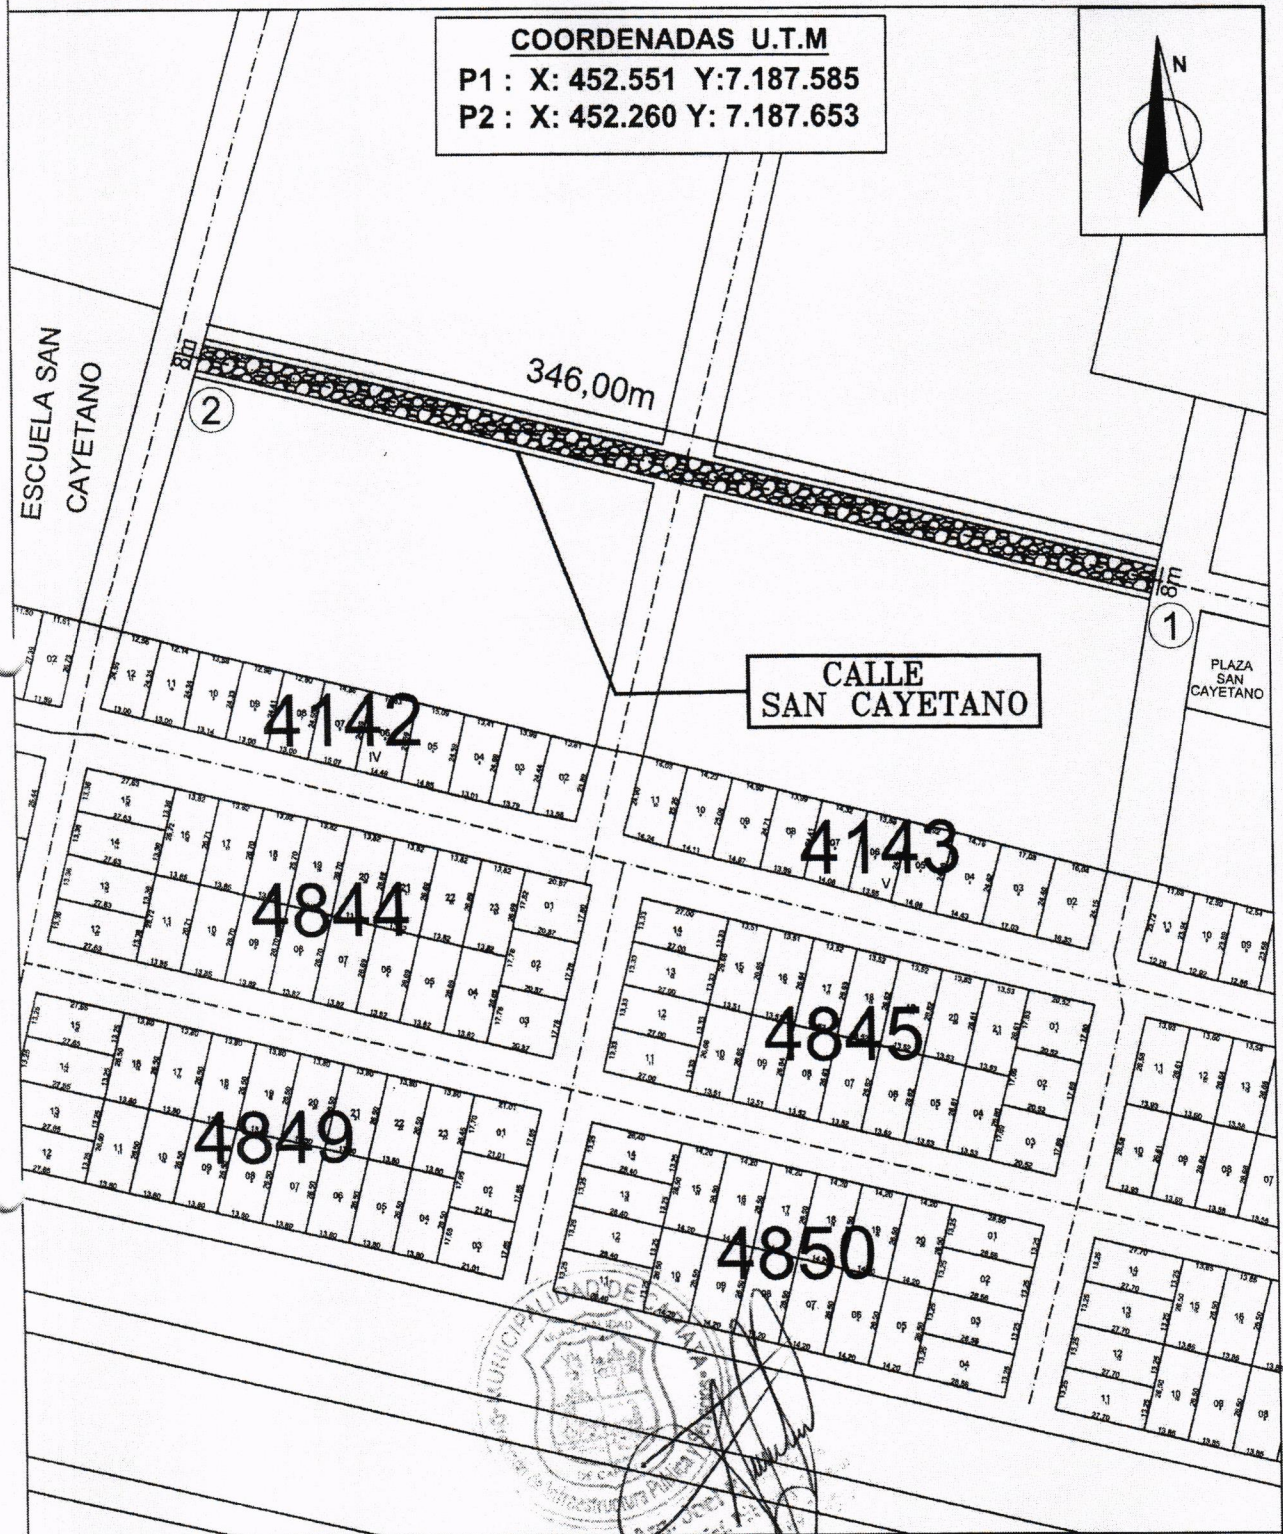

CÑA 7° YBYRARO-ASENTAMIENTO SAN CAYETANO, CALLE SAN CAYETANO-CAPIATÁ

OBRA: CONSTRUCCION DE EMPEDRADO

AÑO: 2024

**Lamina N°
DC - 01**

PROYECTISTA: MELISSA OVELAR


SUPERFICIE TOTAL: 2768m2


**Escala
1/2255**

EMPEDRADO



Km 20 Ruta N°2 Mcal. Estigarribia e/ Mcal López-Teléfono 0228-364727

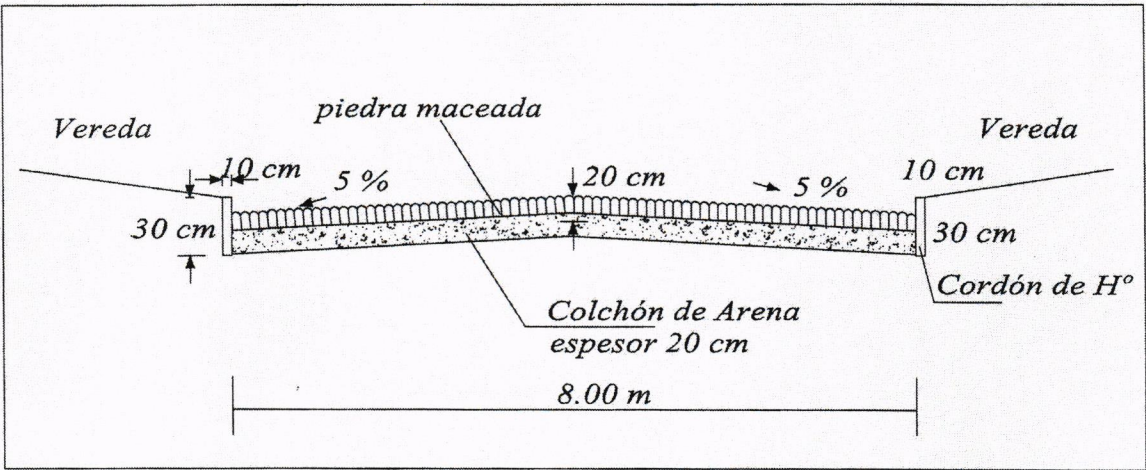

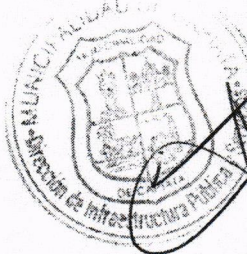

Arg. Joel F. R. [Signature]
Director de Infraestructura Pública y Servicios
Municipalidad de Capiatá

COMPAÑIA 5° YBYRARO - ASENTAMIENTO SAN CAYETANO - CALLE SAN CAYETANO

OBRA: CONSTRUCCIÓN DE EMPEDRADO		AÑO: 2024	Lámina N° 02
DIRECCIÓN DE INFRAESTRUCTURA PÚBLICA Y SERVICIOS	DETALLE DE CORTE		Escala 1/2255
Km 23 Ruta PY02 Mcal. Estigarribia e/ Mcal López-Teléfono 0228-364727			