



MUNICIPALIDAD DE  
**CAPATÁ**

*Capiatá*  
*Por Buen*  
*Camino*

Gobierno Municipal de la Ciudad de Capiatá  
Dirección de Infraestructura Pública y Servicios  
Periodo 2021-2026


**COORDENADAS U.T.M**

PUNTO 1: X: 452.226; Y: 7.187.582  
PUNTO 2: X: 452.183; Y: 7.187.593  
PUNTO 3: X: 452.202; Y: 7.187.660  
PUNTO 4: X: 452.247; Y: 7.187.648



**PADRÓN N°:**

38.654

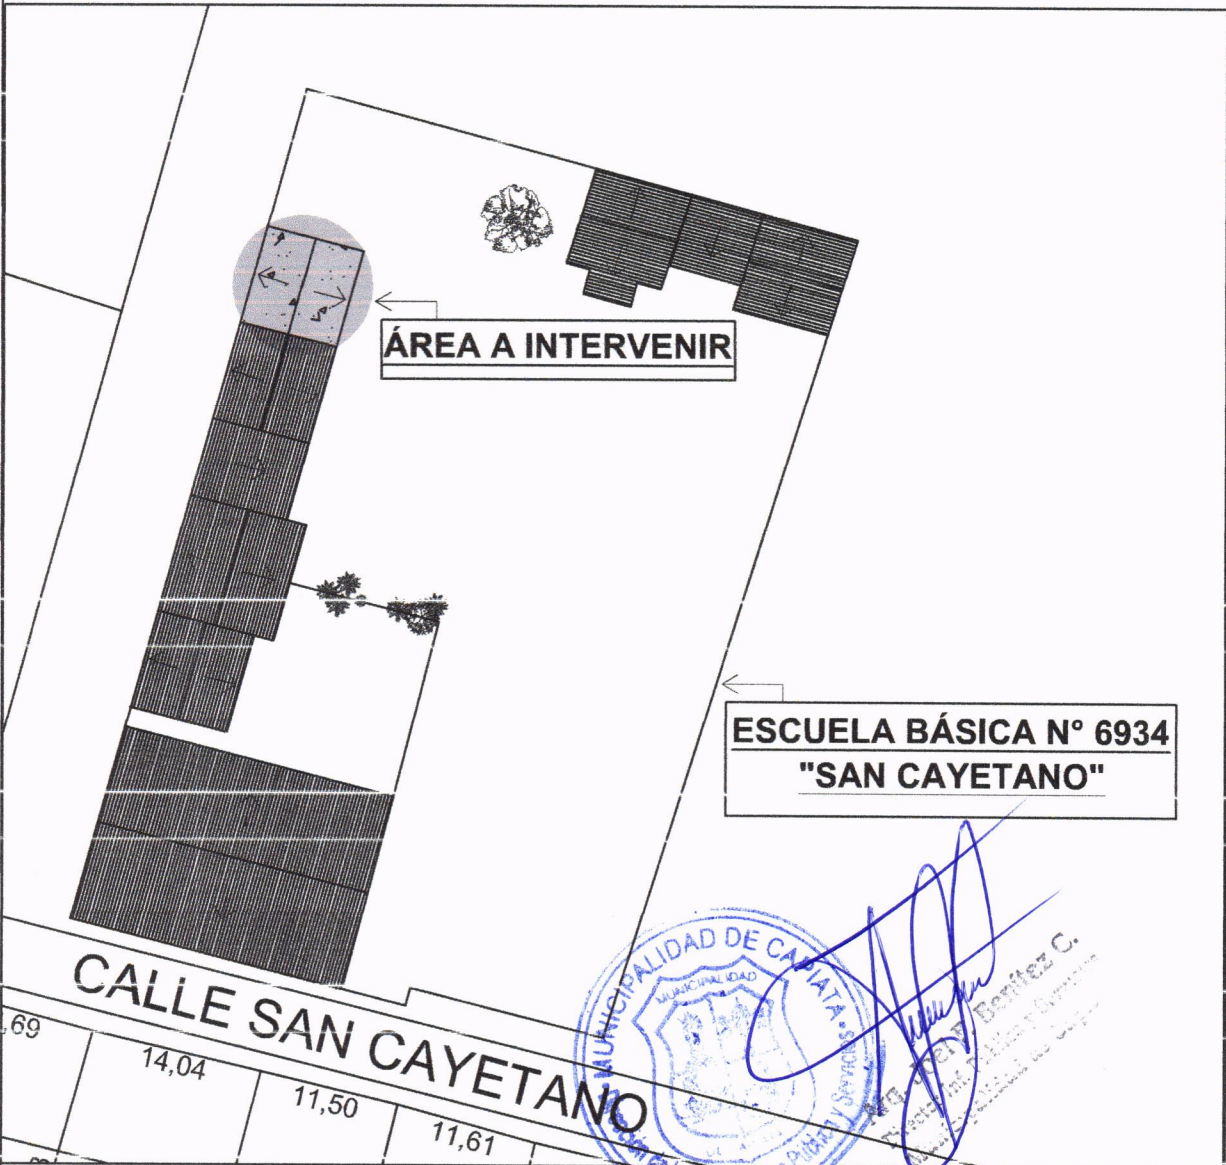

ESCUELA BÁSICA N° 6954 - SAN CAYETANO - CNLA 7° YBYRARO - BARRIO SAN CAYETANO  
DISTRITO DE CAPIATÁ.

OBRA: CONSTRUCCION DE BAÑO SEXADO TIPO 4,40m x 6,15m PARA ALUMNOS Y DOCENTES		AÑO: 2024	Lamina N° DC - 01
PROYECTISTA: MARIA JOSÉ CERRUDO	PLANTA DE UBICACIÓN	Escala 1/16	

Km 20 Ruta N°2 Mcal. Estigarribia e/ Mcal López-Teléfono 0228-364727



MUNICIPALIDAD DE  
**CAPATÁ**

*Capiatá  
Por Buen  
Camino*


Gobierno Municipal de la Ciudad de Capiatá  
Dirección de Infraestructura Pública y Servicios  
Periodo 2021-2026

**COORDENADAS U.T.M  
DE SANITARIO**

P1 : X: 452.226 Y:7.187.582  
P2 : X: 452.183 Y:7.187.593  
P3 : X: 452.202 Y:7.187.660  
P4 : X: 452.247 Y:7.187.648





**PLANTA ARQUITECTONICA**

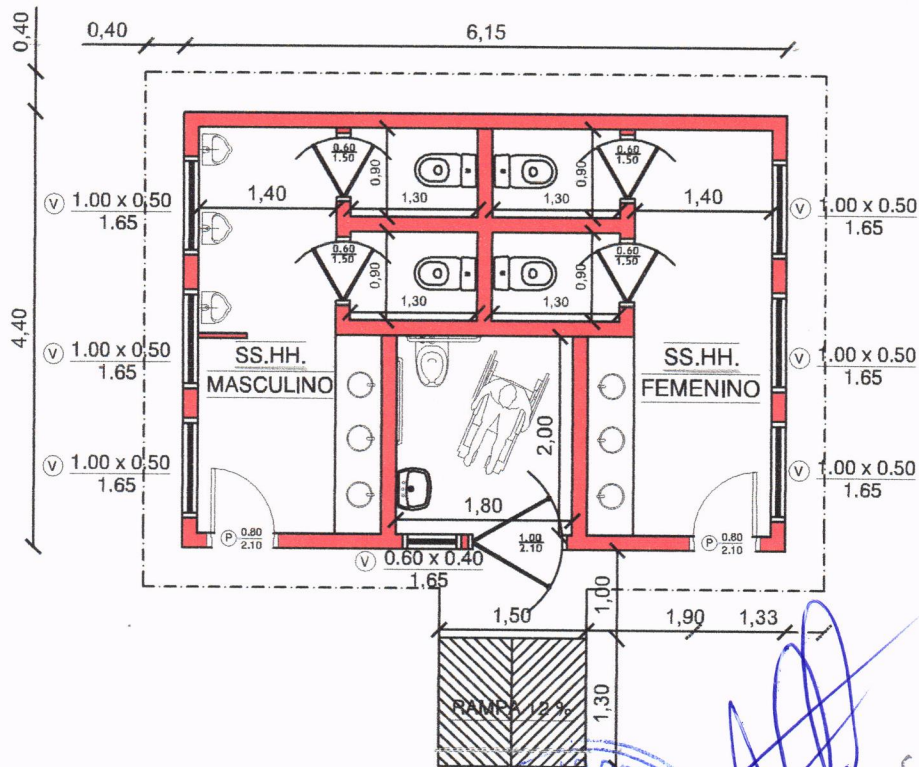

<b>ESCUELA BÁSICA N° 6.954 "SAN CAYETANO"</b> <b>COMPAÑIA 7° YBYRARO -BARRIO SAN CAYETANO - DISTRITO DE CAPIATÁ.-</b>		
<b>OBRA: CONSTRUCCION DE BAÑO SEXADO</b> <b>TIPO 4,40m x 6,15m PARA ALUMNOS Y DOCENTES</b>	<b>AÑO: 2024</b>	<b>Lamina</b> <b>N°2</b>
<b>DIRECCIÓN DE INFRAESTRUCTURA</b> <b>PÚBLICA Y SERVICOS</b>	<b>PADRON N°: 38.654</b>	<b>Escala</b> <b>1/75</b>
<b><i>Km 23 Ruta PY02 Mcal. Estigarribia e/ Mcal López Teléfono 0228-364727</i></b>		



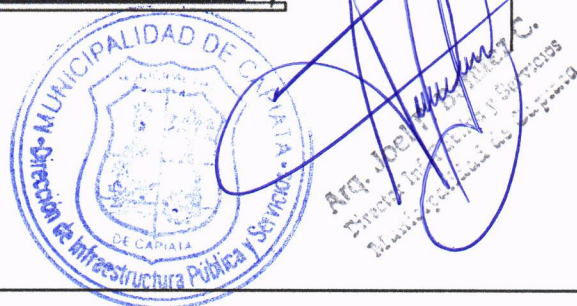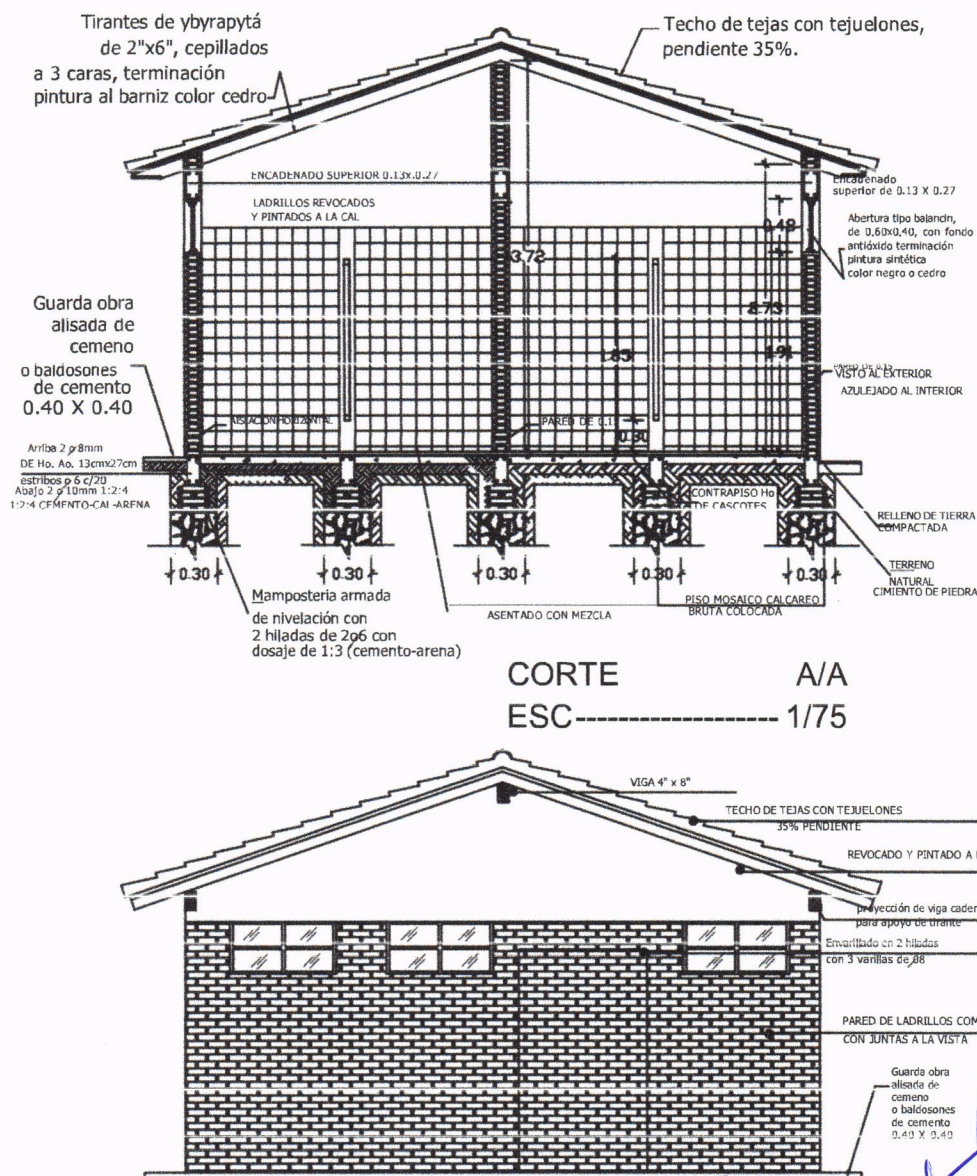

**ESCUELA BÁSICA N° 6954 - SAN CAYETANO - CÑIA 7° YBYRARO - BARRIO SAN CAYETANO DISTRITO DE CAPIATA.**

OBRA: CONSTRUCCIÓN DE BAÑO SEXADO TIPO 4,40m x 6,15m PARA ALUMNOS Y PROFESORES	AÑO: 2024	Lamina N° 03
PROYECTISTA: MARIA JOSE CERRUDO	PLANTA ARQUITECTONICA	Escala 1/75
Km 20 Ruta N°2 Mcal. Estigarribia e/ Mcal López-Teléfono 0228-364727		