


DETALLE DE EMPEDRADO CON CORDÓN CUNETTA

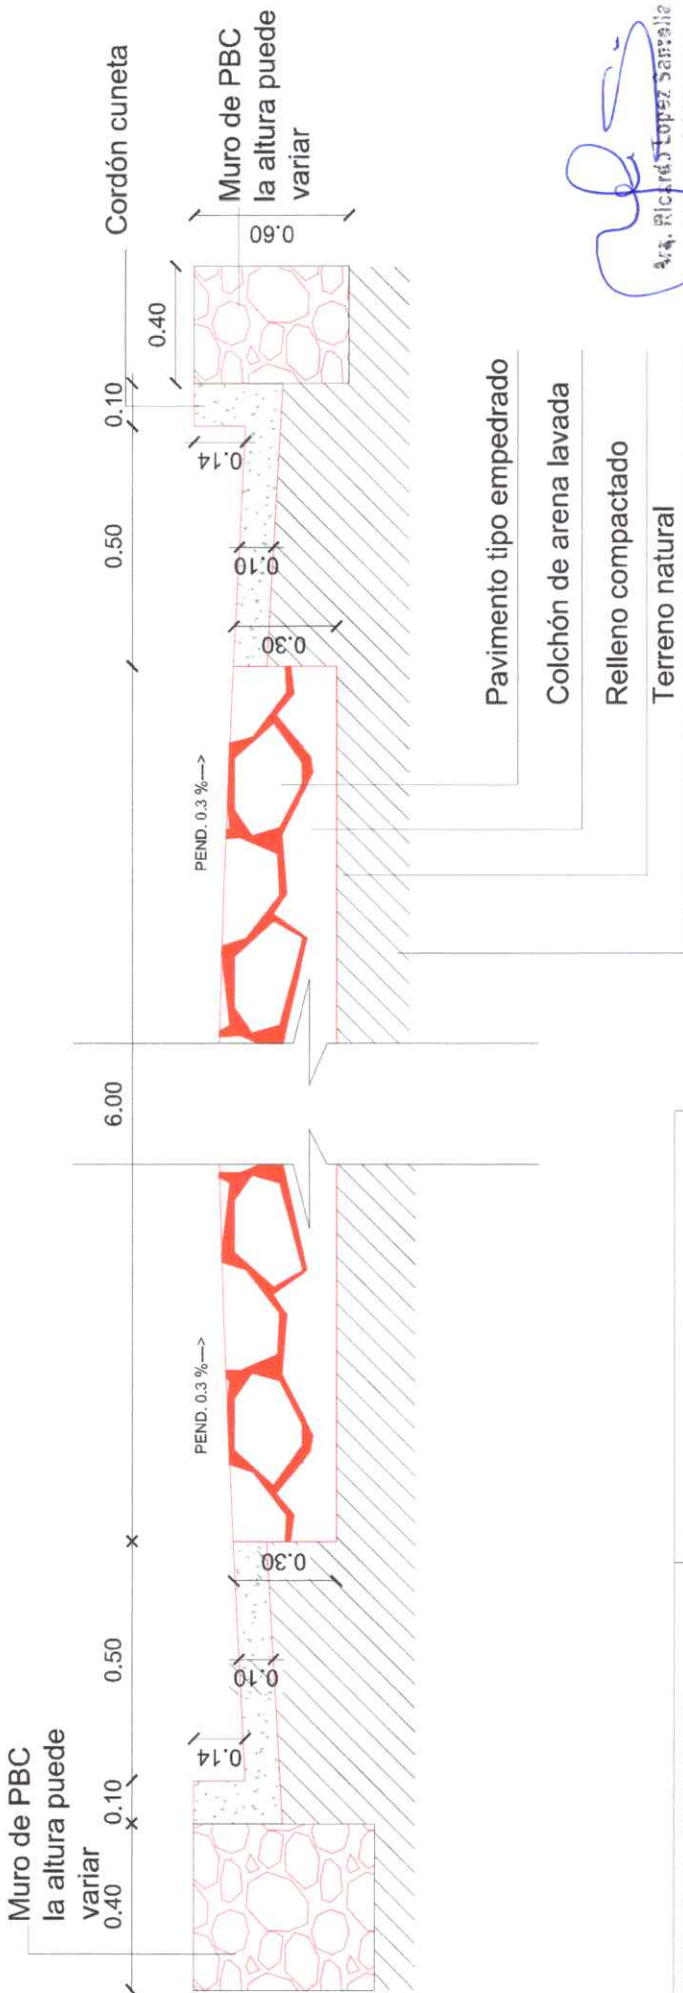

MPEDRADO CON CORDÓN CUNETA

NCHO: 6,00m
ARGO: 300,00m

MUNICIPALIDAD DE ALTOS

Arq. Ricardo Lopez Sarmiento
Reg. Prof. N° 3.534



MUNICIPALIDAD DE ALTOS

Cuna de Luis Alberto del Paraná


Calle Luis Alberto del Paraná c/ Defensores del Chaco

Teléfono Fax 0512-230.030 – Email: munaltos@gmail.com

Altos – Paraguay

FOTOS DEL LUGAR A CONSTRUIR

Pavimento tipo empedrado - Longitud: 300,00m - Ancho: 6,00m

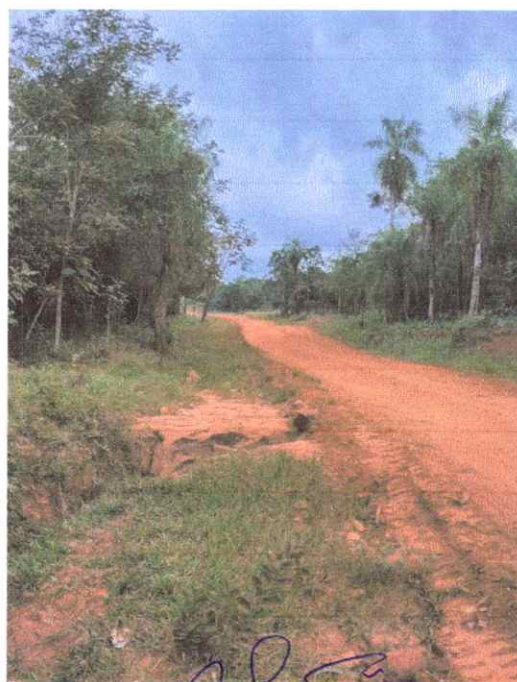

Arg. Ricardo Lopez Santalla
Reg. Prof. N° 3.534