


P L A N T A
escala: 1:50

- Techo de tejas y tejuelones prensados, pendiente 30%, maderamen cepillado de Ybyrapytá, term. con barniz natural a 3
- Postizo de madera terminación de maderas
- Sardinel de ladrillos comunes a la vista, sencillo
- Pilar de madera doble con tacos de 2"x4", cepillado y pintado
- Balancín metálico de 0.80m x 0.60m, pintura sintética, vidrio inglés
- Abertura de madera tipo lisa, marco ybyrapyta cepillado, hejrrajes
- Sardinel de ladrillos comunes a la vista, doble según detalle
- Mamp. de elev. de 0.15m, visto común 1 cara, interior revoque fino 2 capas, filtrado

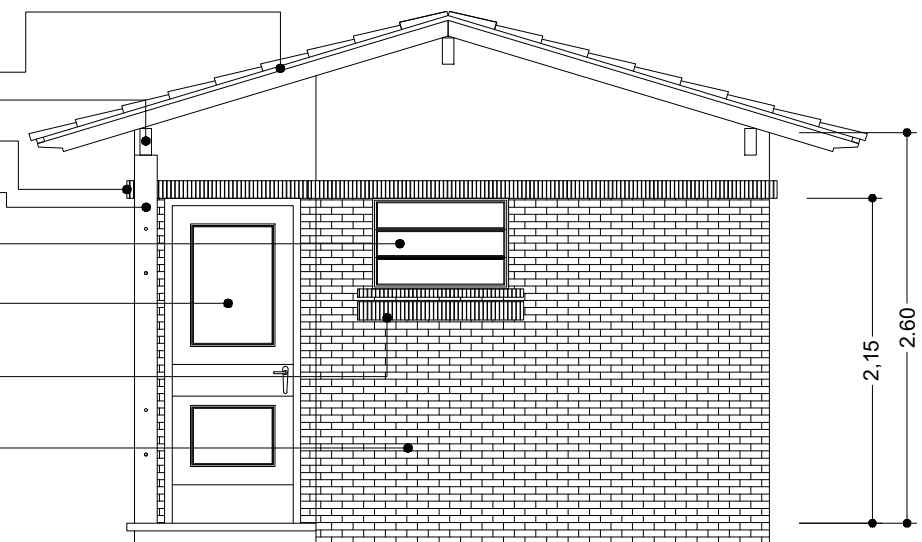

FACHADAS LATERALES
escala: 1:50