




FACHADA FRONTAL
escala: 1:50

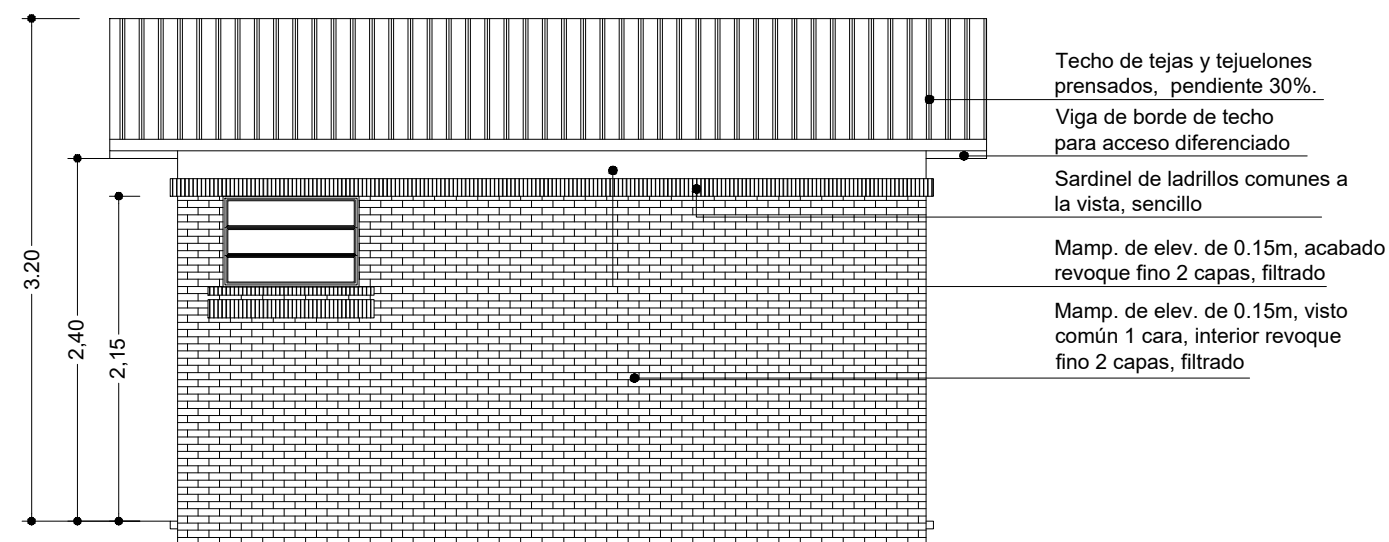

FACHADA POSTERIOR
escala: 1:50

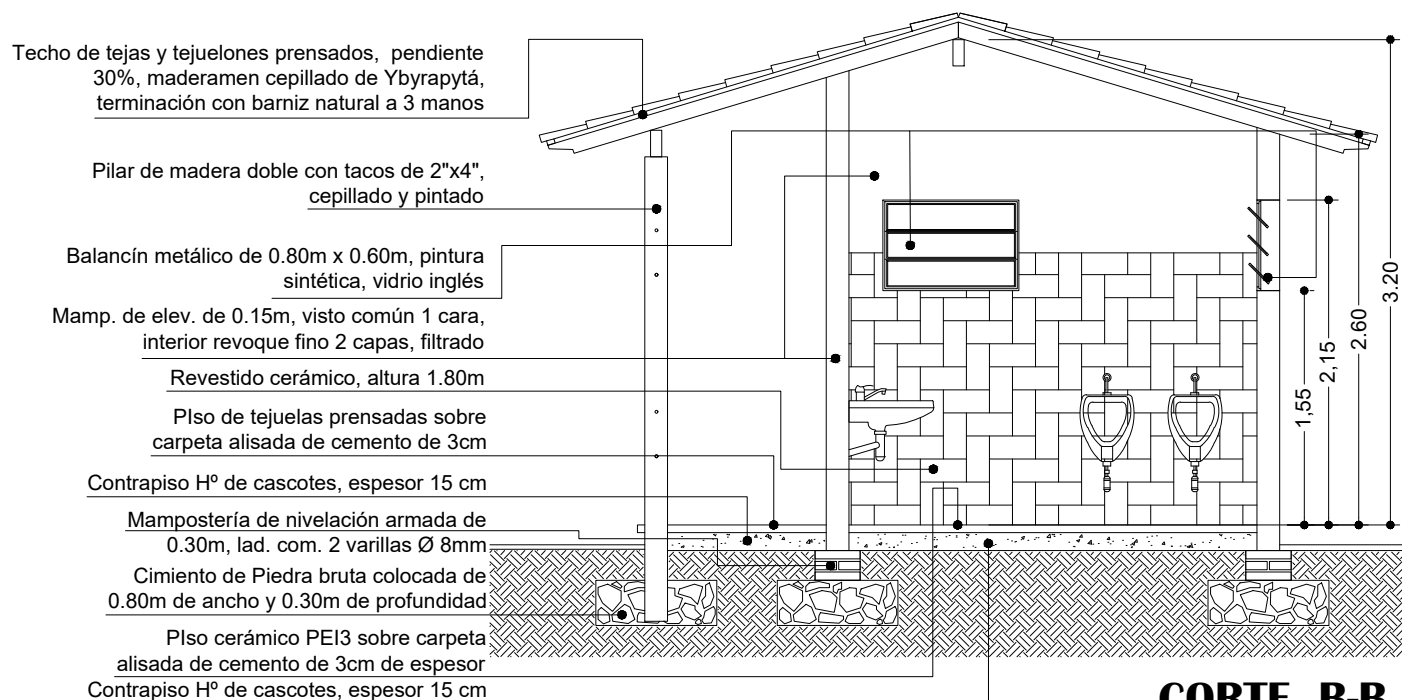

CORTE B-B
escala: 1:50

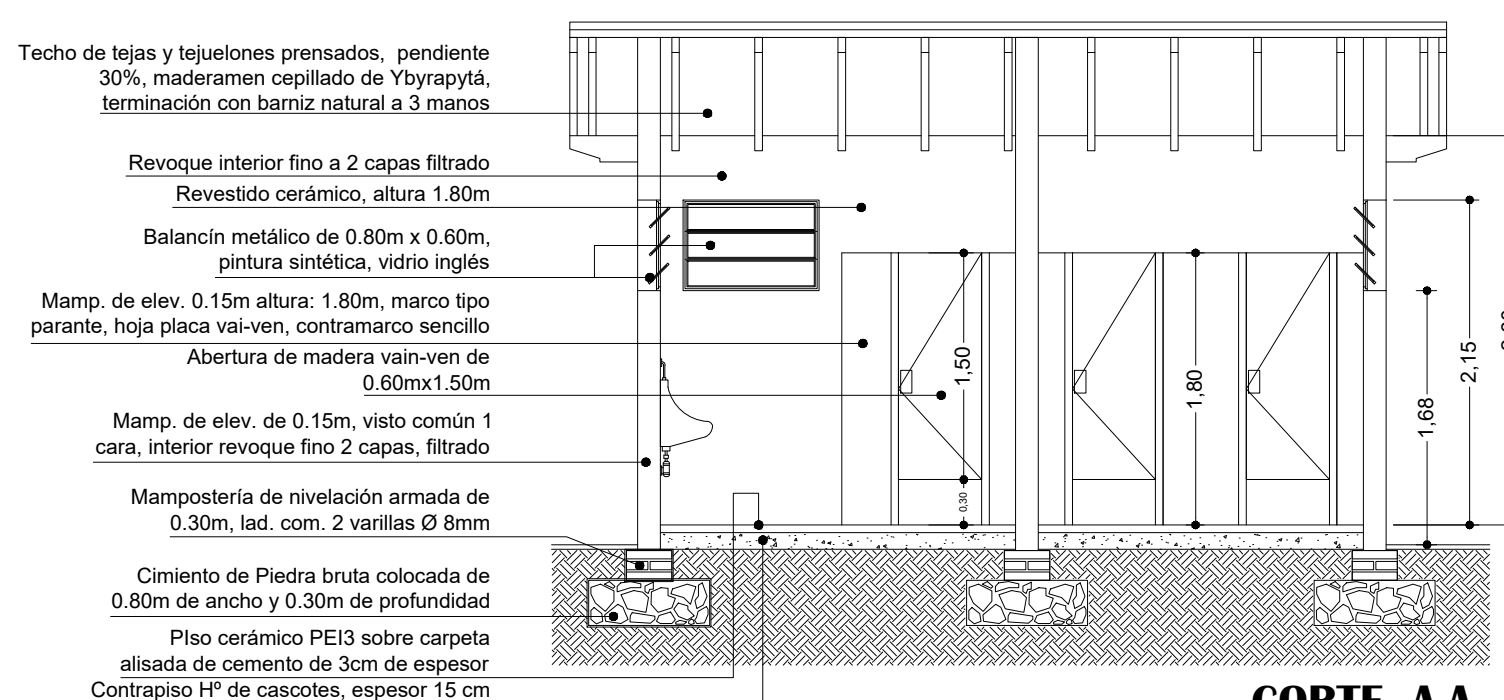

CORTE A-A
escala: 1:50