





INTENDENCIA
MUNICIPAL
TAVAREREKUA



MUNICIPALIDAD DE SAN MIGUEL MISIONES
TAVAO SAN MIGUEL MISIONES GUA
SAN MIGUEL LA CIUDAD DE LA LANA, "LA CIUDAD QUE TE ABRIGA"
SAN MIGUEL OVECHA RAGÜE RENDA, "TAVA NDE AHO IVA"

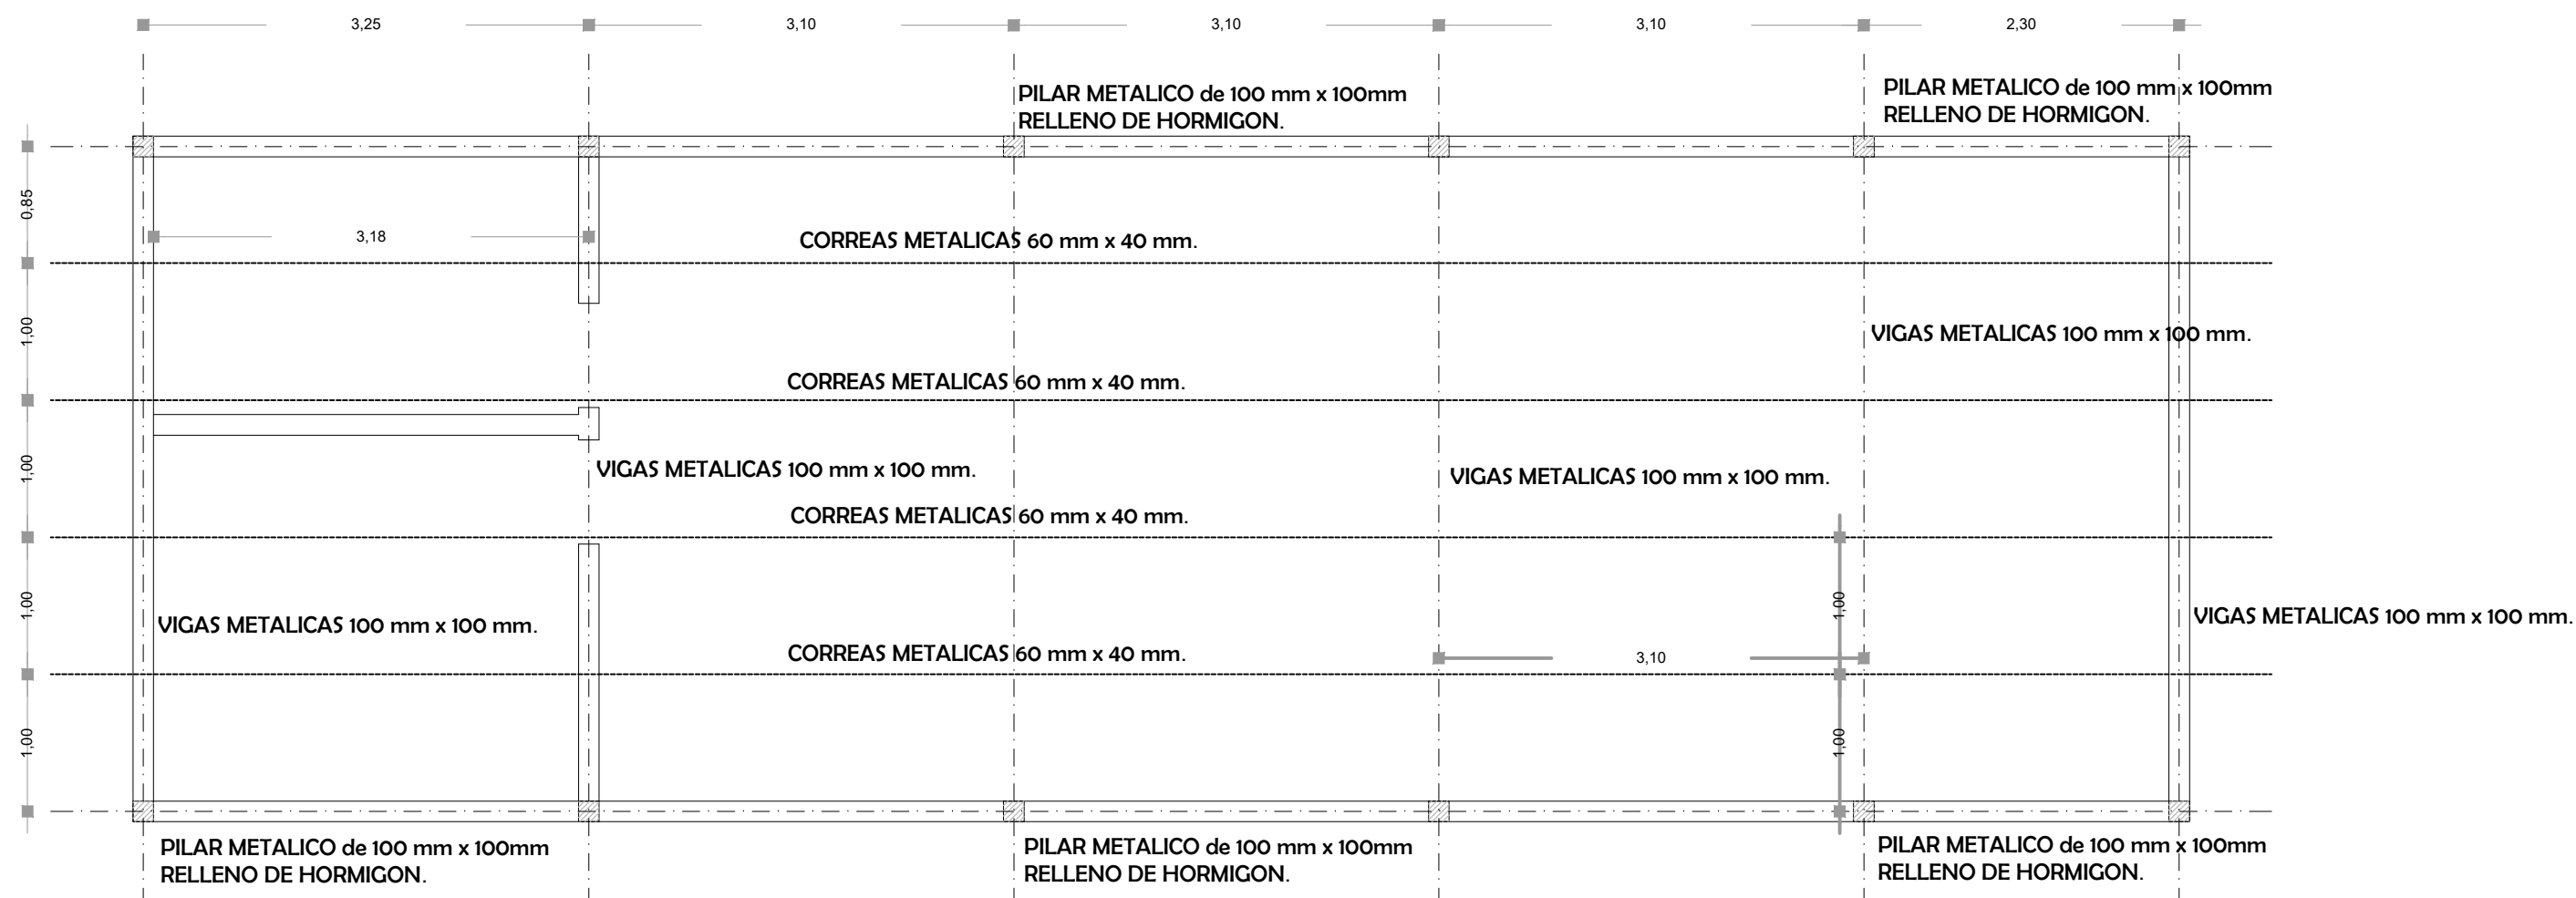

PLANTA DE ESTRUCTURA DE TECHO.
escala 1/50.

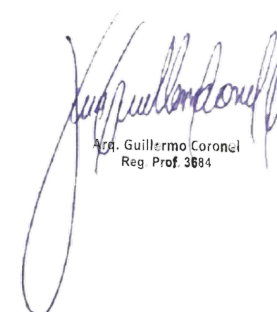
Ing. Guillermo Coronel
Reg. Prof. 3684