



# DETALLE CUNETETA LATERAL DE H° RIGIDO

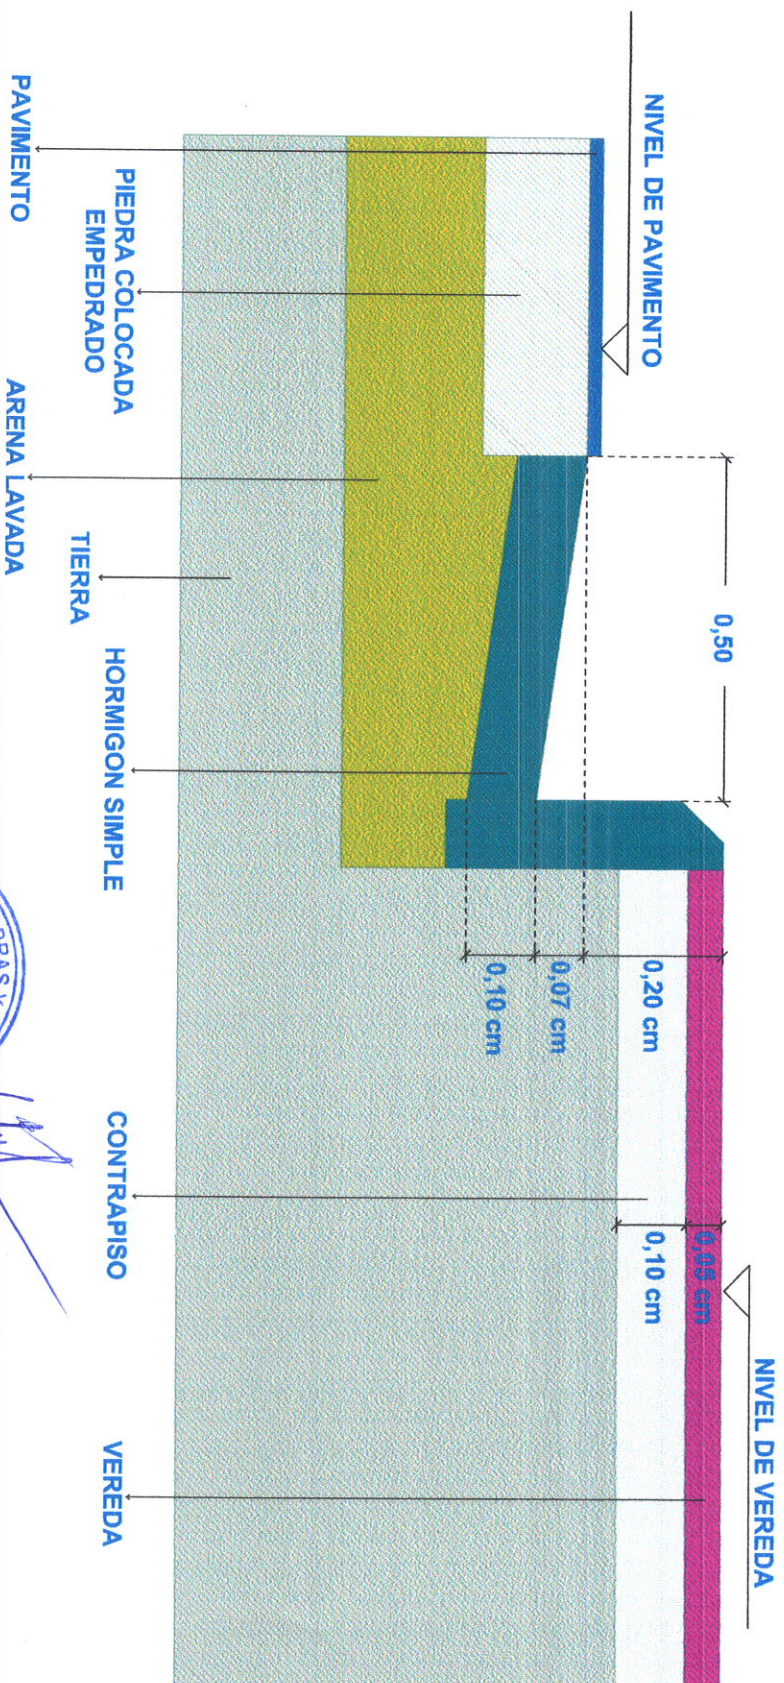

Esteban Rodríguez Alderete  
Dpto. Técnico

# DETALLE DE BADEN

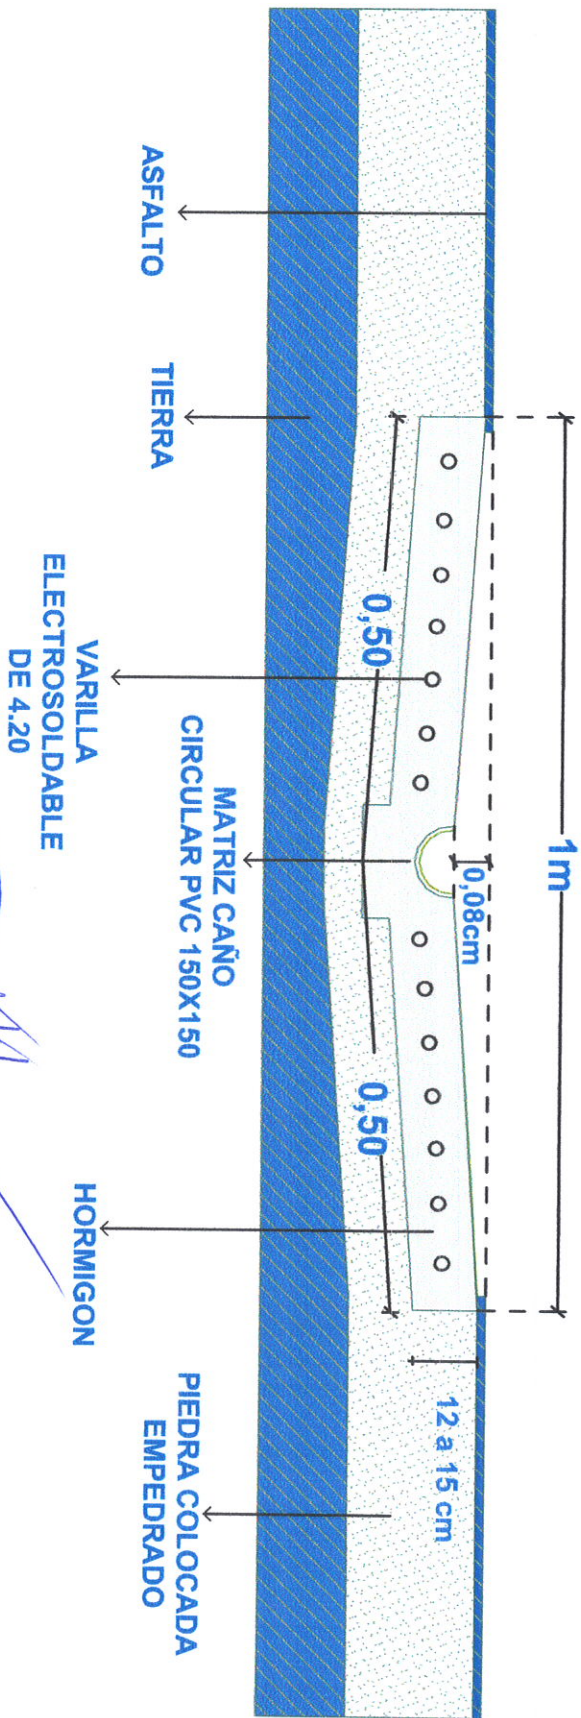

DIRECCIÓN DE OBRAS Y MANTENIMIENTO  
DPTO. TÉCNICO  
Esteban Rodríguez Alderete  
Dpto. Técnico