

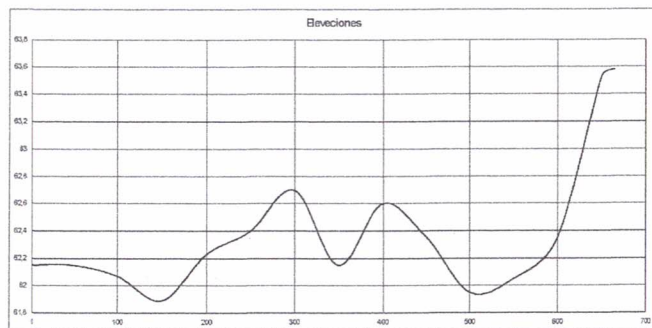


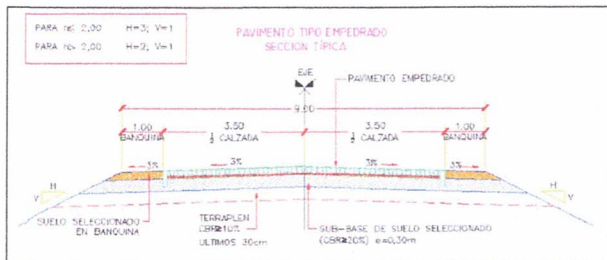

PLANILLA DE COMPUTO METRICO Y PRESUPUESTO				
OBRA:	Construcción de pavimento tipo empedrado en distintos puntos de la Ciudad 1ra Etapa (Barrio San Antonio)			
UBICACIÓN:	Barrio San Antonio - calle Boquerón - Construcción de pavimento tipo empedrado c/ cordón simple prefabricado			
TRAMO	"A"			
PERIODO:	2.025			
PROPIETARIO:	Municipalidad de Ayolas			
PROYECTISTA:	Ing. civil Carlos Ayala Luján		Reg. Prof. MOPC 5129	
Ítem	Código de catalogo	Descripción del Bien	Unidad de Medida	Cantidad
1	82101502-004	Cartel de obra (2,00x1,50)con soporte metálico	Unidad Global	1,00
2	72131601-013	Limpieza, desbroce, desmontes varios. TRABAJOS PRELIMINARES	Unidad Global	1,00
3	72141102-001	Desmonte de cañerías, traslado y/o reposición de cañerías averiadas.	Metros cuadrados	660,00
4	72131601-9974	Marcación, replanteo, CON EQUIPO DE TEODOLITO, CON JABALINAS O ESTACAS PINTADAS CADA 20 METROS INDICANDO LOS NIVELES DE RELLENO Y/O DESMONTE, Y LA RASANTE FINAL SEGUN LOS PERFILES DE PROYECTO.TRABAJOS PRELIMINARES	Metros cuadrados	4.676,01
5	721131601-002	Colchón de arena gorda (esp. 0.20 m). Relleno y compactación de suelo. Movimiento de suelo.	Metros cúbicos	654,65
6	72102905-001	Movimiento de Suelo (perfilado) y preparación de caja de terraplén	Metros cuadrados	4.676,01
7	72131701-002	Pavimento tipo EMPEDRADO, de piedra bruta (Provisión y colocación de piedra basáltica espesor mínimo 0.15 m). Triturada 6°, sobre pavimento empedrado	Metros cuadrados	4.676,01
8	72101703-004	Cordón prefabricado de Ho. 10x50x40(cm) c/ protección lateral (Incluye: provisión y colocación )	Metro lineal	1.350,02
9	72102905-001	Compactación mecánica (Incluye: Compactación preliminar y final)	Metros cuadrados	4.676,01
10	72153507-001	Limpieza final de zona de obras	Unidad Global	1,00

  
Ing. Carlos Ayala Luján  
Obras y Servicios  
Municipalidad de Ayolas  
**ING. CARLOS AYALA LUJAN**  
PROYECTISTA

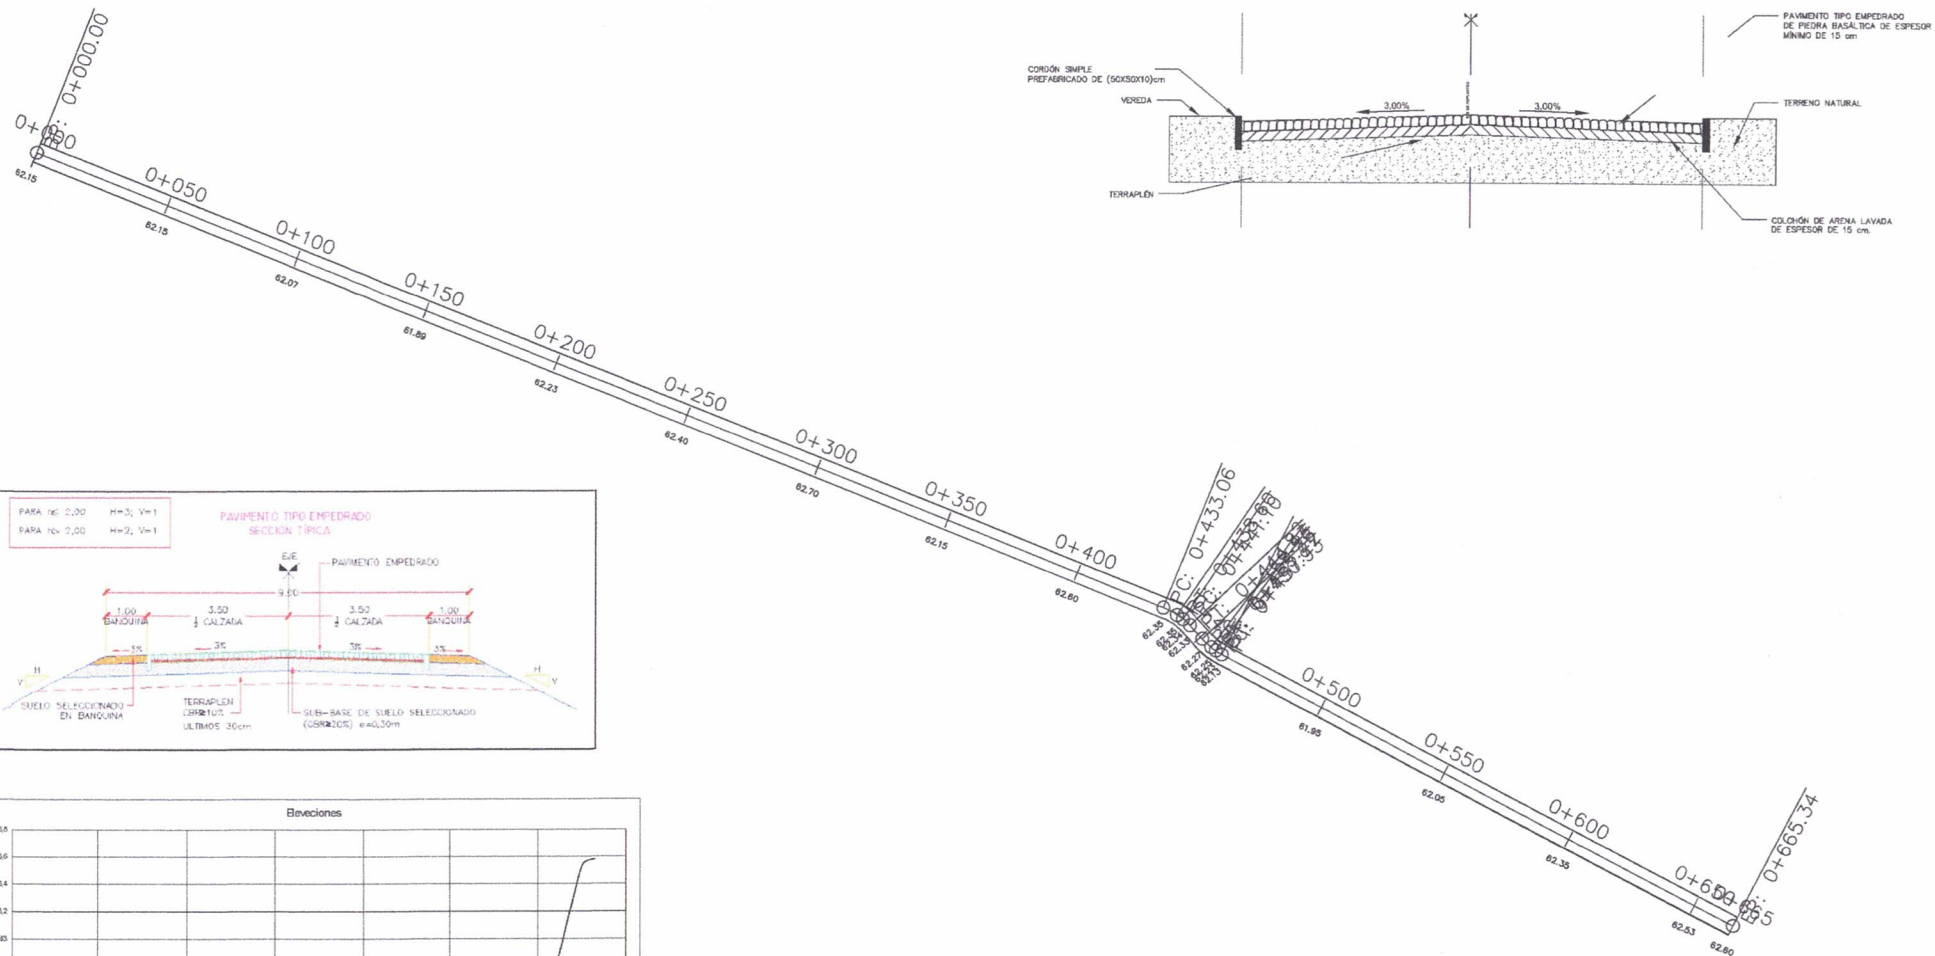

Ing. Carlos Ayala Luján  
Obras y Servicios  
Municipalidad de Ayolas

VERIFICADO POR:

MUNICIPALIDAD DE AYOLAS - MISIONES			
OBRA: Construcción de pavimento tipo empedrado c/ cordón simple prefabricado			
PROYECTISTA: ING. CARLOS AYALA LUJAN - REG. PROF MOPC 5129			FECHA ENERO-25
UBICACION: CALLE BOQUERON - BARRIO SAN ANTONIO			LAMINA L1
ESCALA 1:50	ARCHIVO DIBUJO DWG		