



PLANTA DE UBICACION (macrolocalizacion)

INICIO DE TRAMO	FIN DE TRAMO
LATITUD: 26°21'31.30"S	LATITUD: 26°21'39.79"S
LONGITUD: 54°43'18.10"W	LONGITUD: 54°43'8.61"W



MUNICIPALIDAD DE MAYOR OTAÑO

Calle Palma e/Bernardino Caballero
 municipalmayo1520@gmail.com 0985-952778

Todos por Otano

OBRA: CONSTRUCCION DE EMPEDRADO CON CORDON CUNETTA DE HORMIGON SOBRE LA CALLE JUAN MANUEL FRUTOS

ADMINISTRADOR MUNICIPAL : SR. LEONARDO SALVADOR MORINIGO

PROFESIONAL: LAERCIO VICENTE WOLFART LUFT PATENTE NRO 2229

PROPIETARIO: MUNICIPALIDAD


DIRECCION: MAYOR JULIO DIONISIO OTAÑO-CALLE JUAN MANUEL FRUTOS

SUPERFICIE DEL TERRENO:----M2	SUPERFICIE A CONSTRUIR: 3250m2
-------------------------------	--------------------------------

DESCRIPCION: UBICACION S/E

FECHA : ENERO/2025

NRO : 1

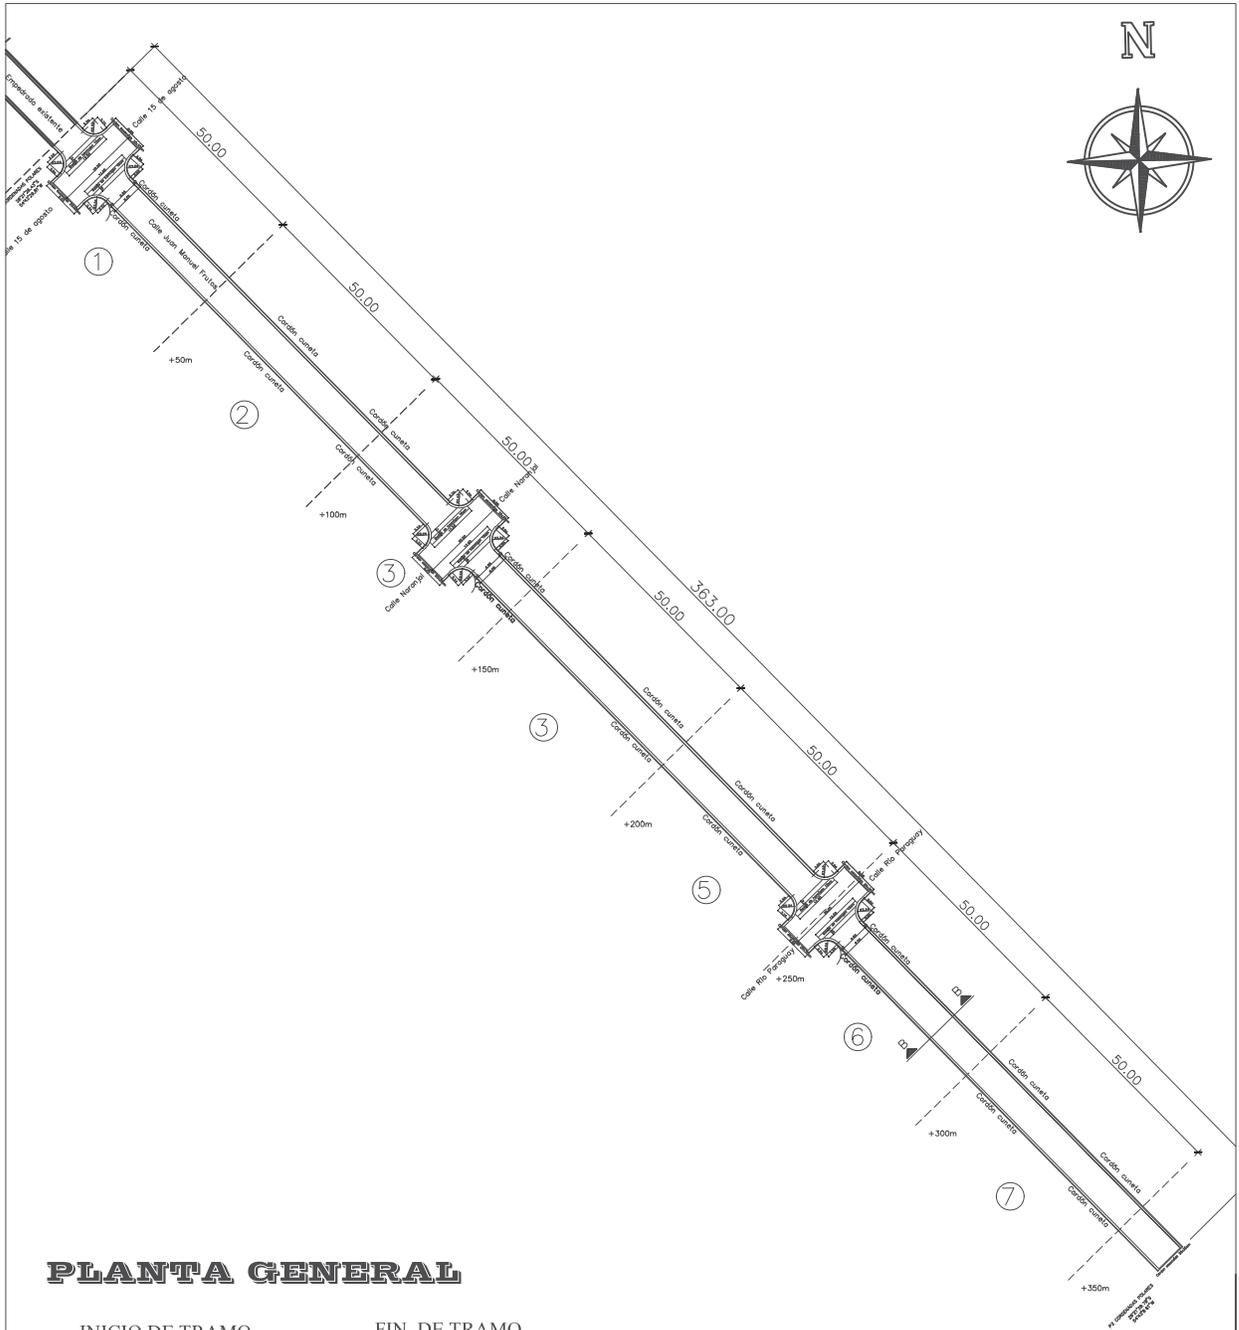

PLANTA GENERAL

INICIO DE TRAMO	FIN DE TRAMO
LATITUD: 26°21'31.30"S	LATITUD: 26°21'39.79"S
LONGITUD: 54°43'18.10"W	LONGITUD: 54°43'8.61"W




MUNICIPALIDAD DE MAYOR OTAÑO

Calle Palma e/Bernardino Caballero

municipalmayo1520@gmail.com 0985-952778

Todos por Otano

OBRA: CONSTRUCCION DE EMPEDRADO CON CORDON CUNETAS DE HORMIGON SOBRE LA CALLE JUAN MANUEL FRUTOS		
ADMINISTRADOR MUNICIPAL : SR. LEONARDO SALVADOR MORINIGO		
PROFESIONAL: LAERCIO VICENTE WOLFART LUFT PATENTE NRO 2229		
PROPIETARIO: MUNICIPALIDAD		
DIRECCION: MAYOR JULIO DIONISIO OTAÑO-CALLE JUAN MANUEL FRUTOS		
SUPERFICIE DEL TERRENO:----M2	SUPERFICIE A CONSTRUIR: 3250m2	
DESCRIPCION: PLANTA	FECHA : ENERO/2025	NRO : 2

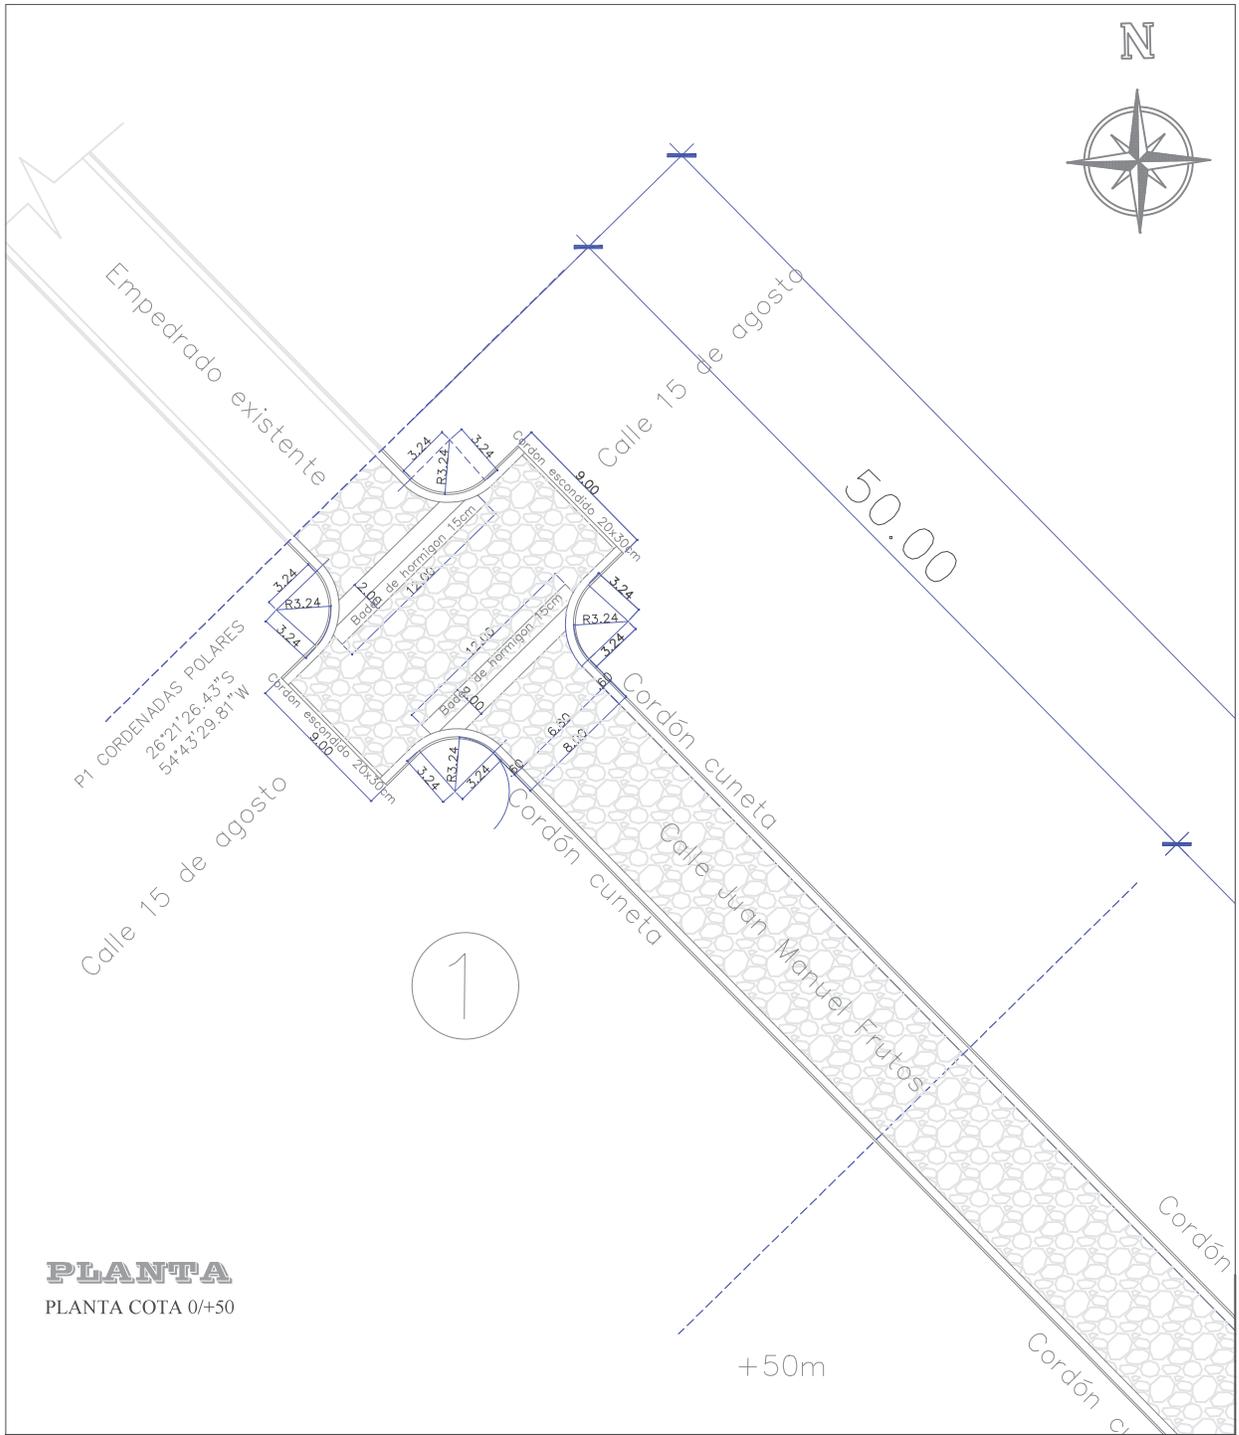

MUNICIPALIDAD DE MAYOR OTAÑO

Calle Palma e/Bernardino Caballero
municipalmayo1520@gmail.com 0985-952778

Todos por Otáñez

OBRA: CONSTRUCCION DE EMPEDRADO CON CORDON CUNETAS DE HORMIGON SOBRE LA CALLE JUAN MANUEL FRUTOS

ADMINISTRADOR MUNICIPAL : SR. LEONARDO SALVADOR MORINIGO

PROFESIONAL: LAERCIO VICENTE WOLFART LUFT PATENTE NRO 2229

PROPIETARIO: MUNICIPALIDAD

DIRECCION: MAYOR JULIO DIONISIO OTAÑO-CALLE JUAN MANUEL FRUTOS


SUPERFICIE DEL TERRENO:----M2

SUPERFICIE A CONSTRUIR: 3250m2

DESCRIPCION: PLANTA

FECHA : ENERO/2025

NRO : 3

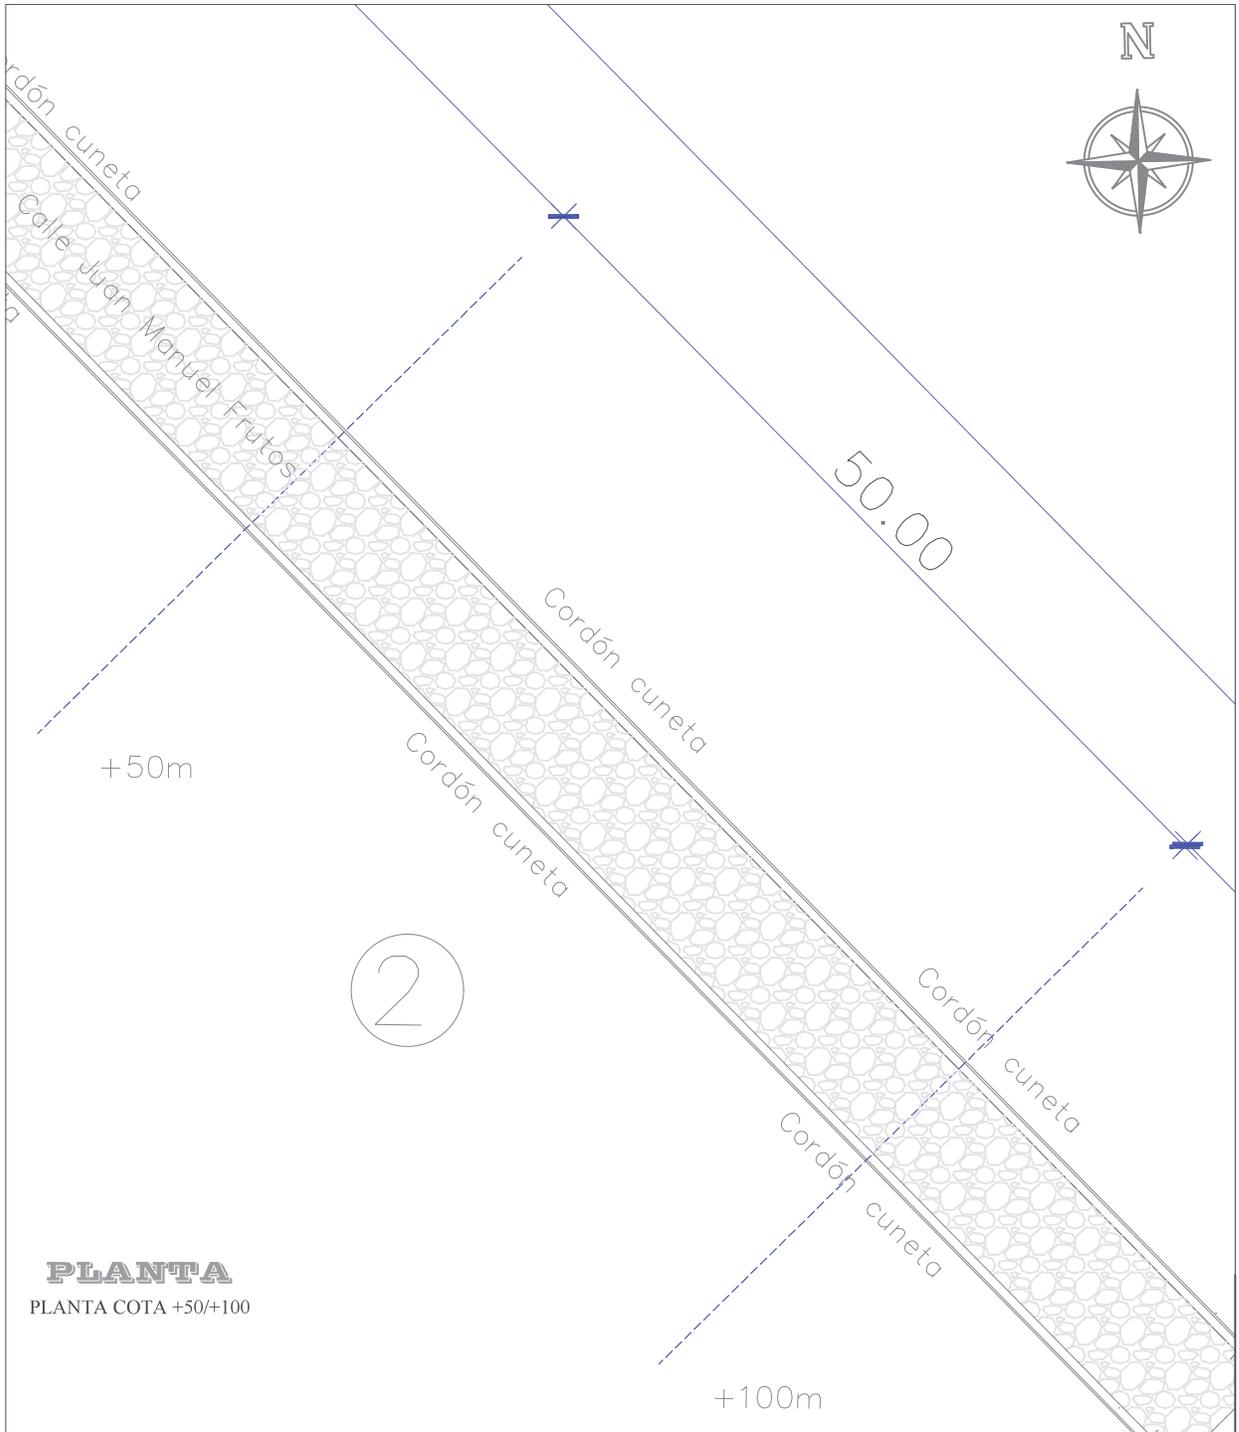

PLANTA
PLANTA COTA +50/+100




MUNICIPALIDAD DE MAYOR OTAÑO

Calle Palma e/Bernardino Caballero
municipalmayo1520@gmail.com 0985-952778

Todos por Otano

OBRA: CONSTRUCCION DE EMPEDRADO CON CORDON CUNETAS DE HORMIGON SOBRE LA CALLE JUAN MANUEL FRUTOS		
ADMINISTRADOR MUNICIPAL : SR. LEONARDO SALVADOR MORINIGO		
PROFESIONAL: LAERCIO VICENTE WOLFART LUFT PATENTE NRO 2229		
PROPIETARIO: MUNICIPALIDAD		
DIRECCION: MAYOR JULIO DIONISIO OTAÑO-CALLE JUAN MANUEL FRUTOS		
SUPERFICIE DEL TERRENO:----M2	SUPERFICIE A CONSTRUIR: 3250m2	
DESCRIPCION: PLANTA	FECHA : ENERO/2025	NRO : 4

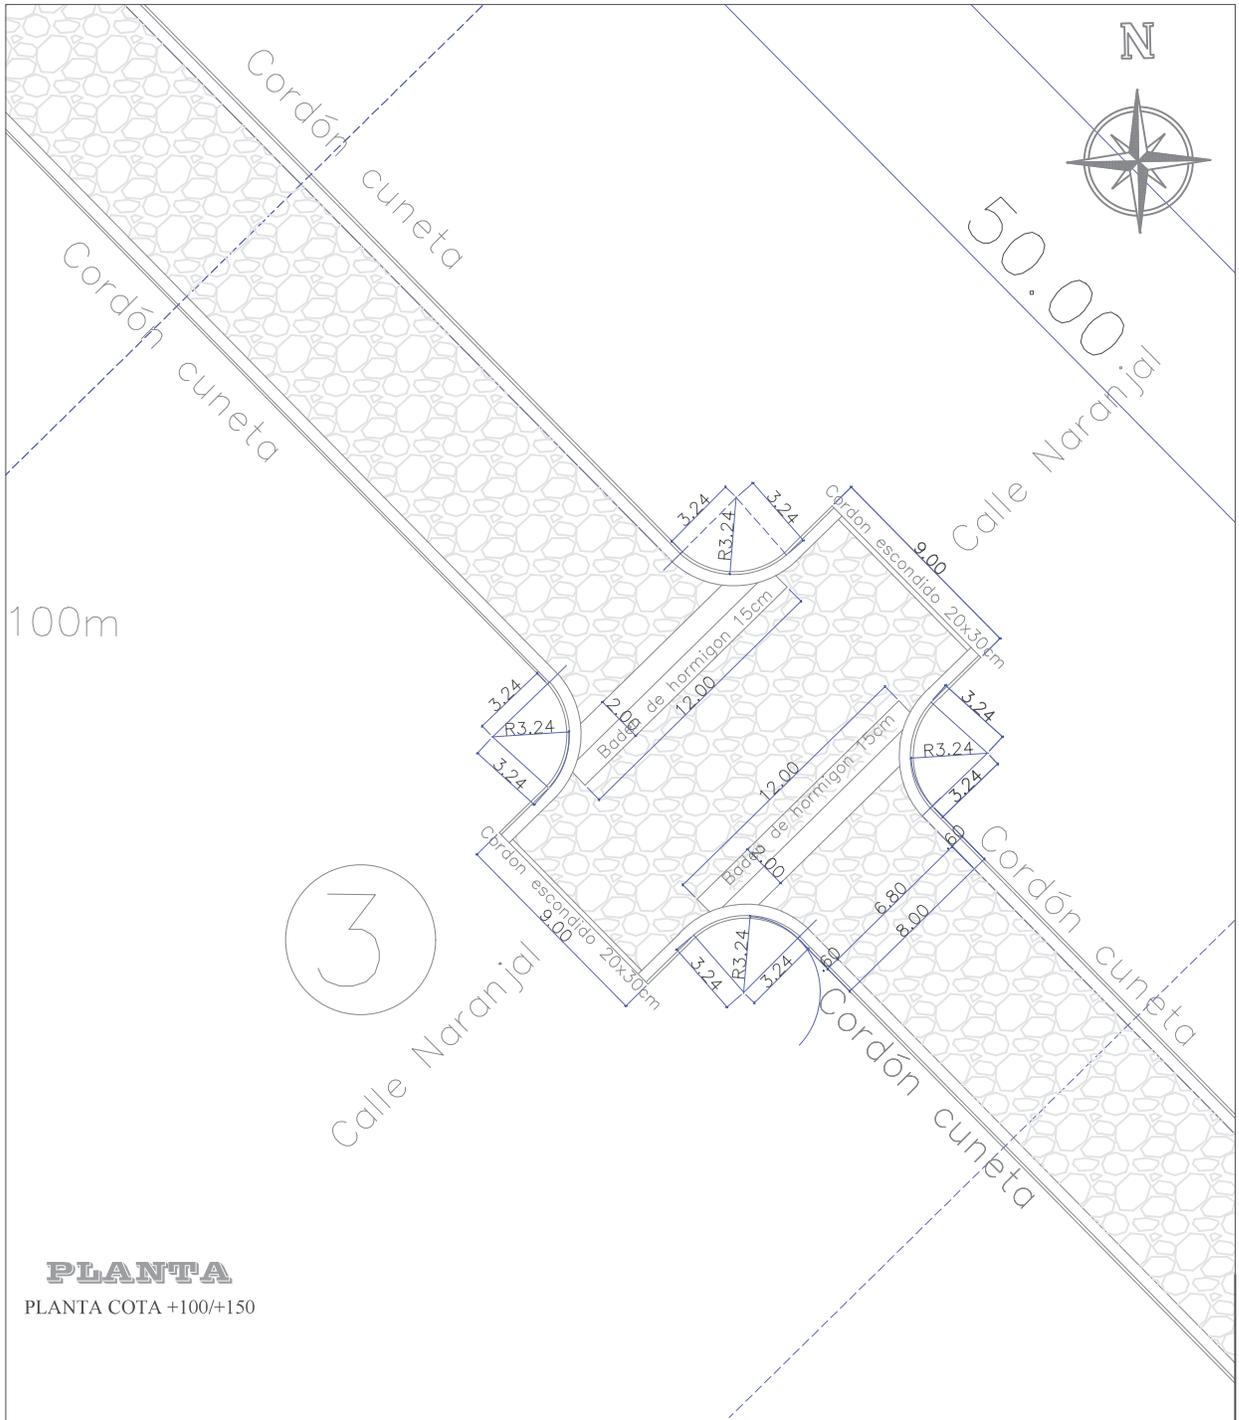

PLANTA
PLANTA COTA +100/+150




MUNICIPALIDAD DE MAYOR OTAÑO

Calle Palma e/Bernardino Caballero
municipalmayo1520@gmail.com 0985-952778

Todos por Otano

OBRA: CONSTRUCCION DE EMPEDRADO CON CORDON CUNETA DE HORMIGON SOBRE LA CALLE JUAN MANUEL FRUTOS		
ADMINISTRADOR MUNICIPAL : SR. LEONARDO SALVADOR MORINIGO		
PROFESIONAL: LAERCIO VICENTE WOLFART LUFT PATENTE NRO 2229		
PROPIETARIO: MUNICIPALIDAD		
DIRECCION: MAYOR JULIO DIONISIO OTAÑO-CALLE JUAN MANUEL FRUTOS		
SUPERFICIE DEL TERRENO:----M2	SUPERFICIE A CONSTRUIR: 3250m2	
DESCRIPCION: PLANTA	FECHA : ENERO/2025	NRO : 5

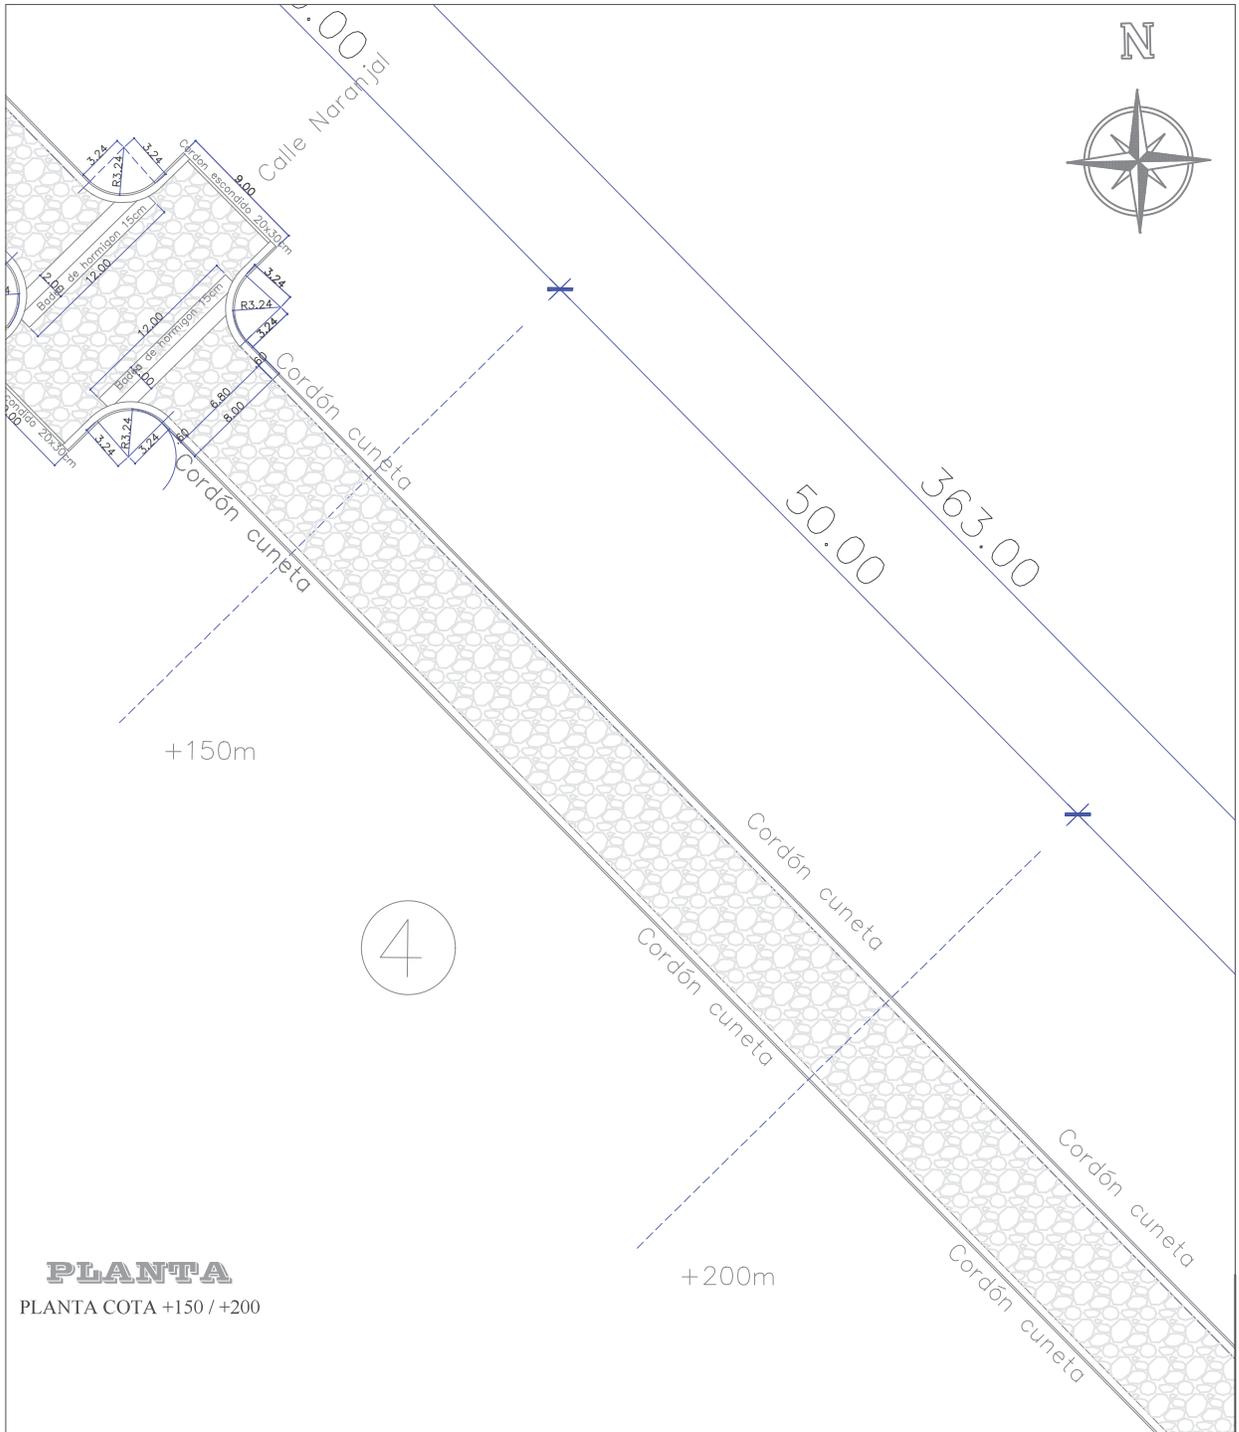

PLANTA
 PLANTA COTA +150 / +200




MUNICIPALIDAD DE MAYOR OTAÑO

Calle Palma e/Bernardino Caballero
 municipalmayo1520@gmail.com 0985-952778

Todos por Otano

OBRA: CONSTRUCCION DE EMPEDRADO CON CORDON CUNETAS DE HORMIGON SOBRE LA CALLE JUAN MANUEL FRUTOS		
ADMINISTRADOR MUNICIPAL : SR. LEONARDO SALVADOR MORINIGO		
PROFESIONAL: LAERCIO VICENTE WOLFART LUFT PATENTE NRO 2229		
PROPIETARIO: MUNICIPALIDAD		
DIRECCION: MAYOR JULIO DIONISIO OTAÑO-CALLE JUAN MANUEL FRUTOS		
SUPERFICIE DEL TERRENO:----M2	SUPERFICIE A CONSTRUIR: 3250m2	
DESCRIPCION: PLANTA	FECHA : ENERO/2025	NRO : 6

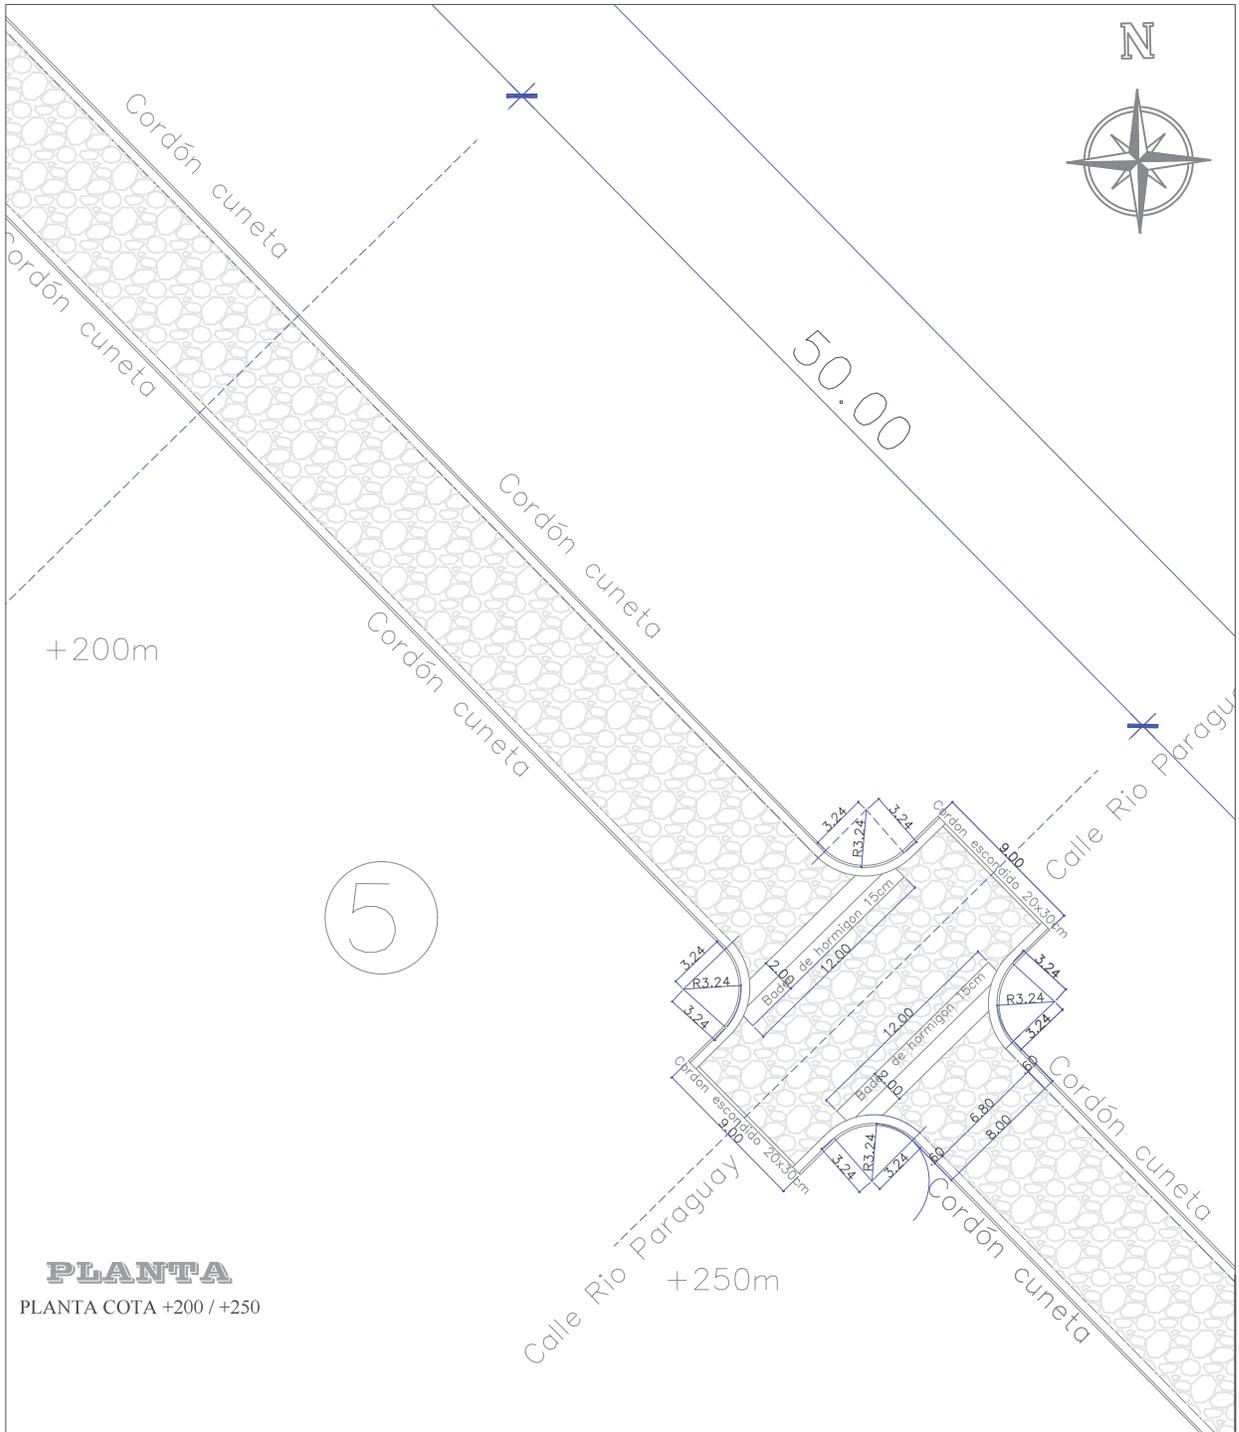

MUNICIPALIDAD DE MAYOR OTAÑO

Calle Palma e/Bernardino Caballero
municipalmayo1520@gmail.com 0985-952778

Todos por Otano

OBRA: CONSTRUCCION DE EMPEDRADO CON CORDON CUNETA DE HORMIGON SOBRE LA CALLE JUAN MANUEL FRUTOS

ADMINISTRADOR MUNICIPAL : SR. LEONARDO SALVADOR MORINIGO

PROFESIONAL: LAERCIO VICENTE WOLFART LUFT PATENTE NRO 2229

PROPIETARIO: MUNICIPALIDAD

DIRECCION: MAYOR JULIO DIONISIO OTAÑO-CALLE JUAN MANUEL FRUTOS


SUPERFICIE DEL TERRENO:----M2

SUPERFICIE A CONSTRUIR: 3250m2

DESCRIPCION: PLANTA

FECHA : ENERO/2025

NRO : 7

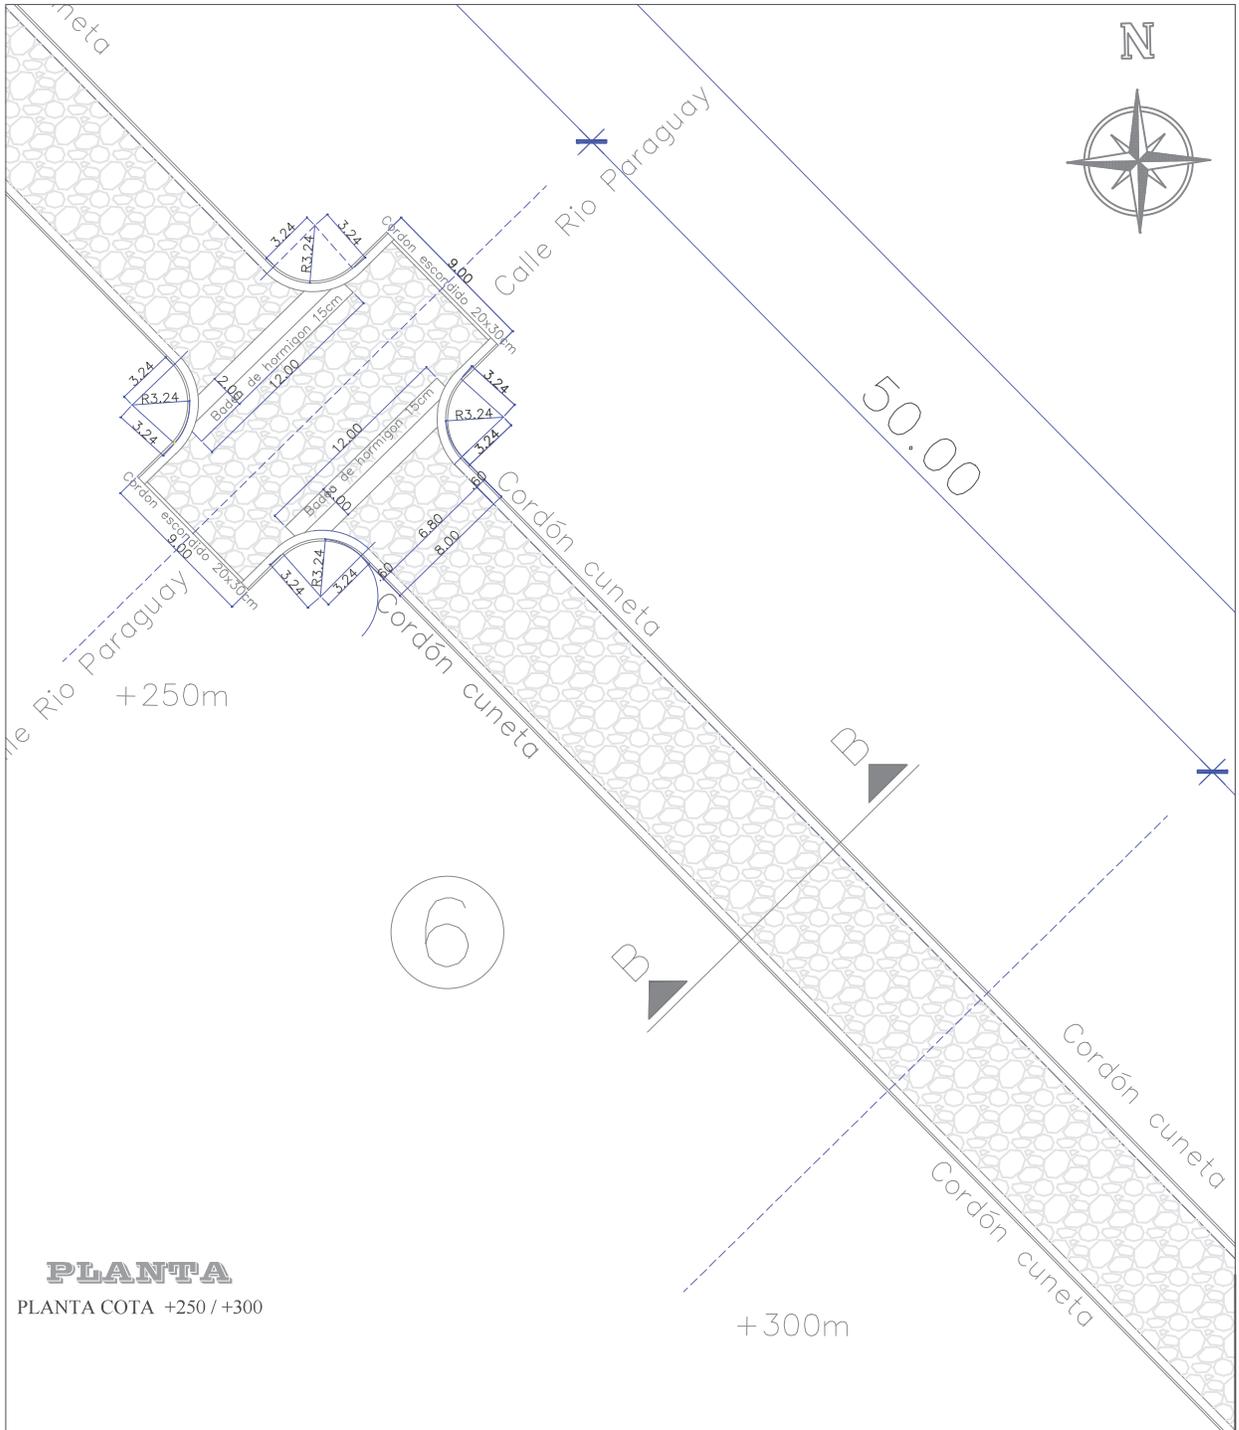

PLANTA
 PLANTA COTA +250 / +300



MUNICIPALIDAD DE MAYOR OTAÑO

Calle Palma e/Bernardino Caballero
 municipalmayo1520@gmail.com 0985-952778

Todos por Otáño

OBRA: CONSTRUCCION DE EMPEDRADO CON CORDON CUNETAS DE HORMIGON SOBRE LA CALLE JUAN MANUEL FRUTOS

ADMINISTRADOR MUNICIPAL : SR. LEONARDO SALVADOR MORINIGO

PROFESIONAL: LAERCIO VICENTE WOLFART LUFT PATENTE NRO 2229

PROPIETARIO: MUNICIPALIDAD

DIRECCION: MAYOR JULIO DIONISIO OTAÑO-CALLE JUAN MANUEL FRUTOS


SUPERFICIE DEL TERRENO:----M2

SUPERFICIE A CONSTRUIR: 3250m2

DESCRIPCION: PLANTA

FECHA : ENERO/2025

NRO : 8

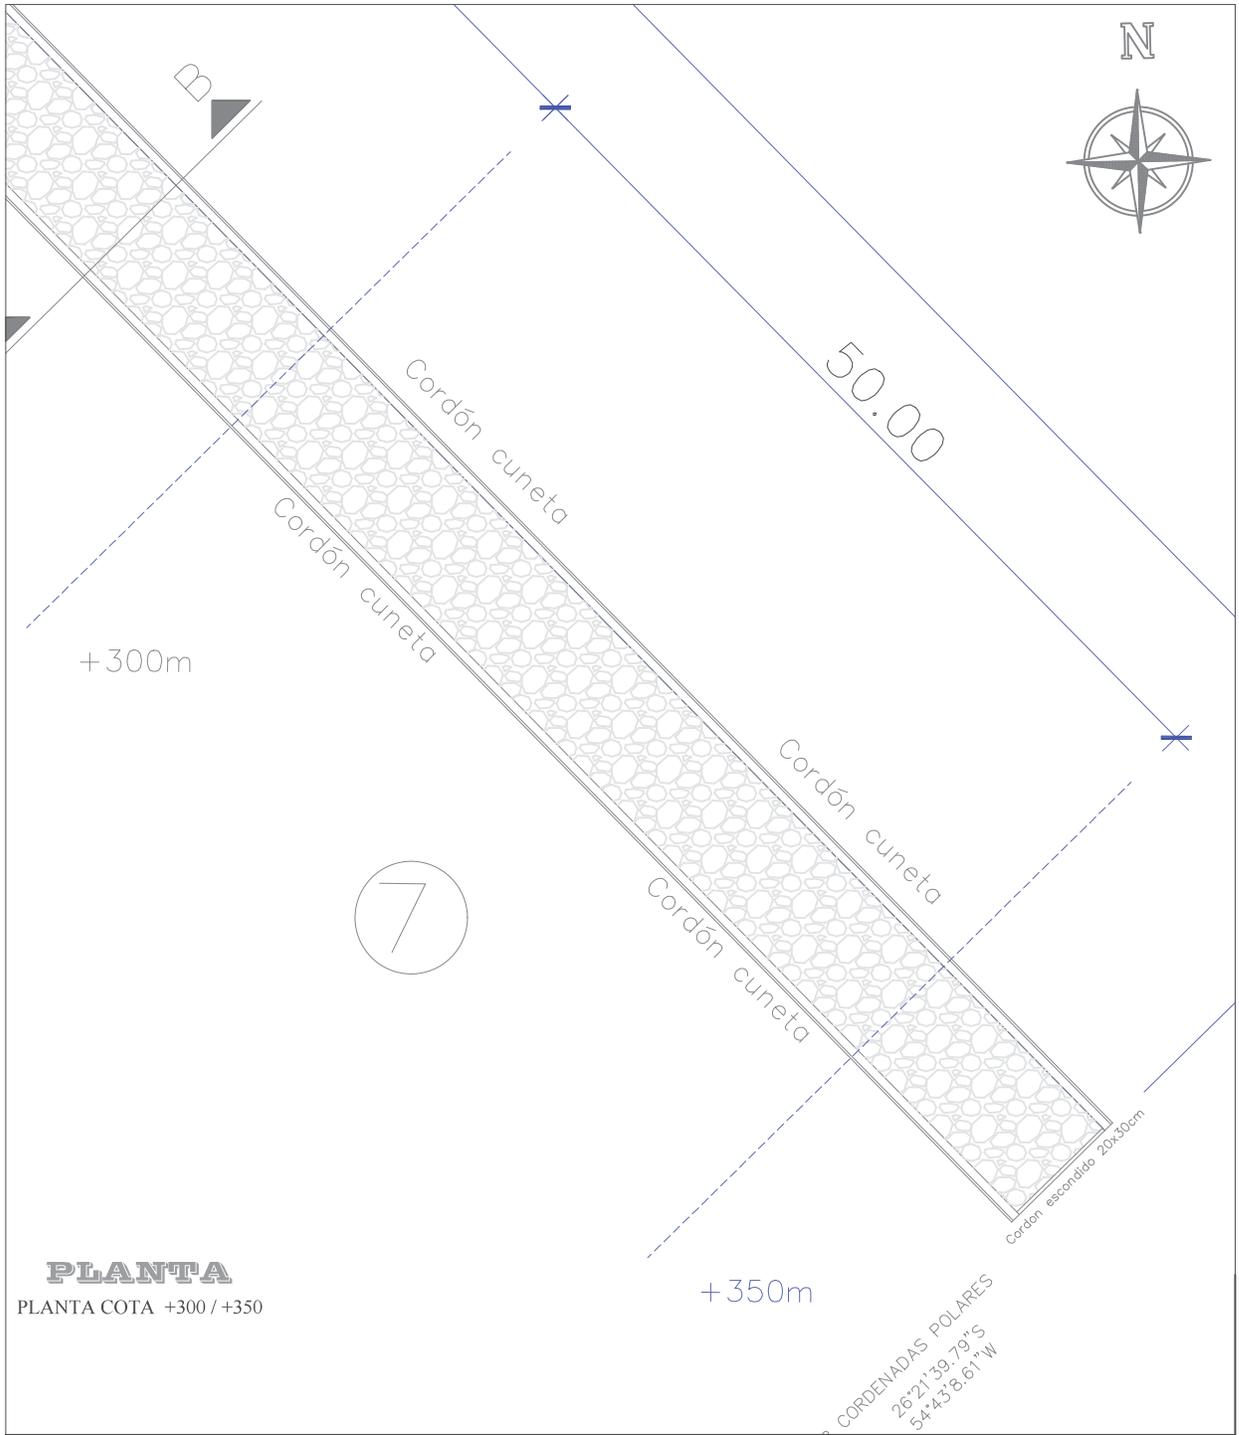

PLANTA
 PLANTA COTA +300 / +350



MUNICIPALIDAD DE MAYOR OTAÑO

Calle Palma e/Bernardino Caballero
 municipalmayo1520@gmail.com 0985-952778

Todos por Otano

OBRA: CONSTRUCCION DE EMPEDRADO CON CORDON CUNETAS DE HORMIGON SOBRE LA CALLE JUAN MANUEL FRUTOS		
ADMINISTRADOR MUNICIPAL : SR. LEONARDO SALVADOR MORINIGO		
PROFESIONAL: LAERCIO VICENTE WOLFART LUFT PATENTE NRO 2229		
PROPIETARIO: MUNICIPALIDAD		
DIRECCION: MAYOR JULIO DIONISIO OTAÑO-CALLE JUAN MANUEL FRUTOS		
SUPERFICIE DEL TERRENO:----M2	SUPERFICIE A CONSTRUIR: 3250m2	
DESCRIPCION: PLANTA	FECHA : ENERO/2025	NRO : 9