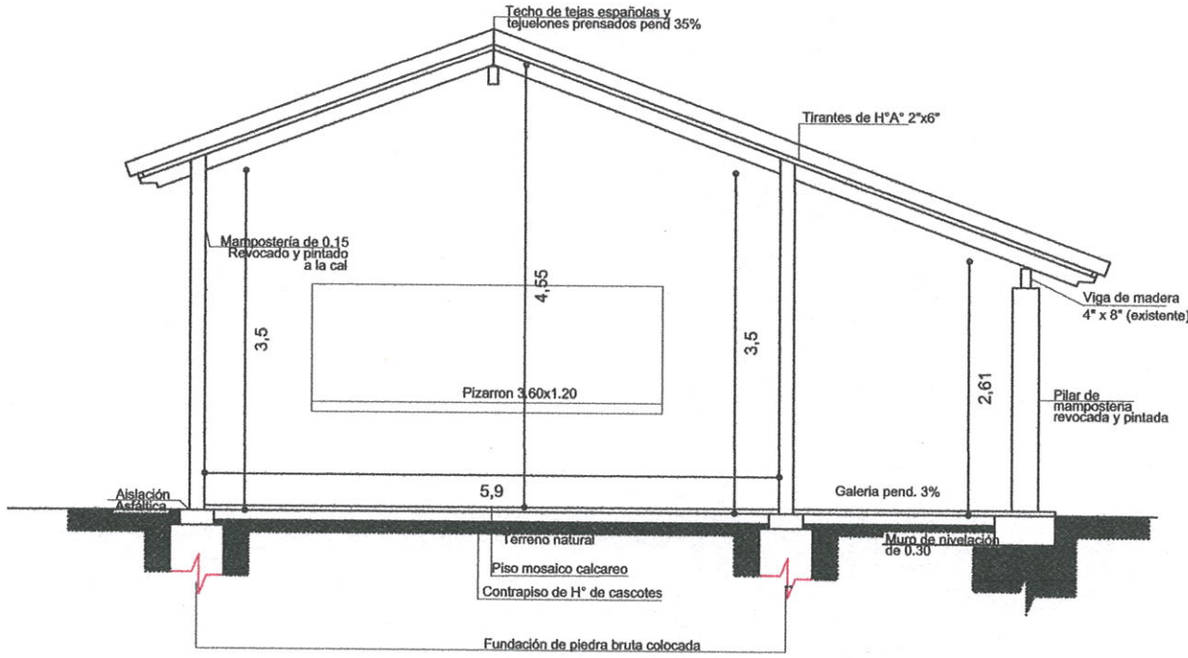

CORTE ESQUEMATICO

Escala 1/75

MUNICIPALIDAD DE GUARAMBARE

Obra: Pintura de 09 (nueve) Aulas "Pinturas General"

Escuela Básica Nº 2065 Nueva Esperanza

LAMINA 3

Fonacide Contrato 02/2020

Contratista: Mancuso&Compañia S.R.L

Fernando Arevalo

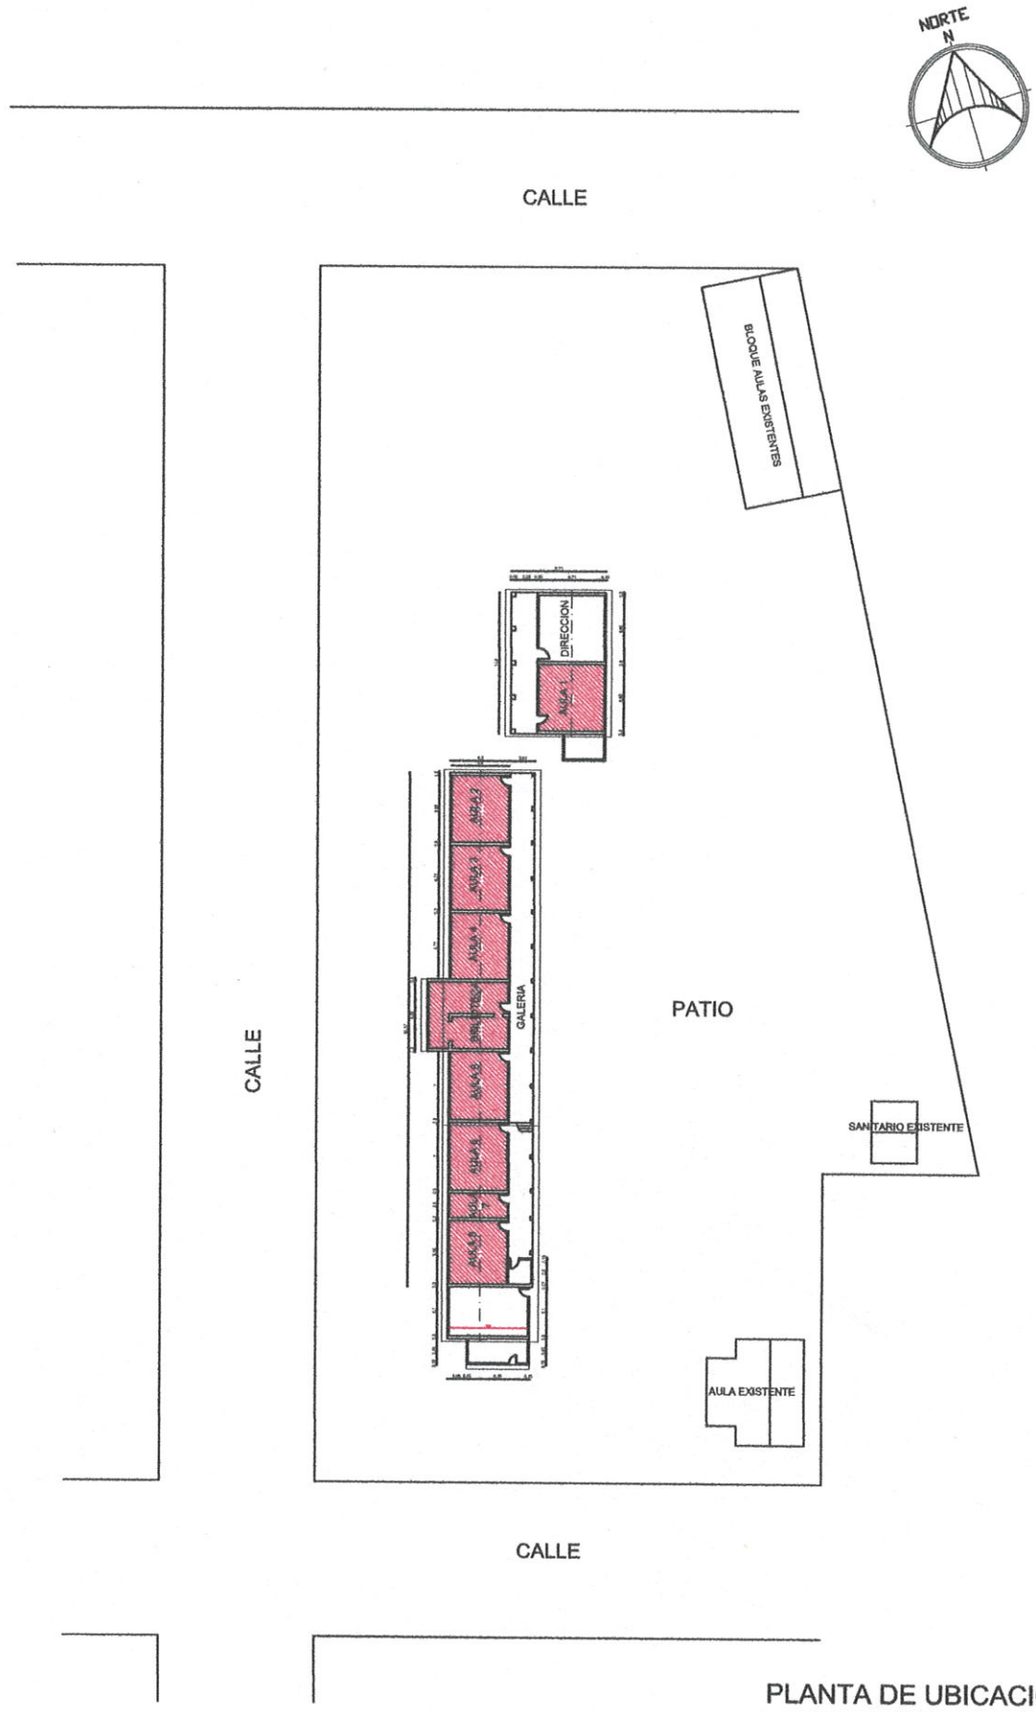

PLANTA DE UBICACION
Escala 1/750

REFERENCIA: PINTURA INTERIOR DE PAREDES

MUNICIPALIDAD DE GUARAMBARE

Obra: Pintura de 09 (nueve) Aulas "Pinturas General"

Escuela Básica Nº 2065 Nueva Esperanza

Fonacide Contrato 02/2020

Contratista: Mancuso&Compañia S.R.L

LAMINA 1

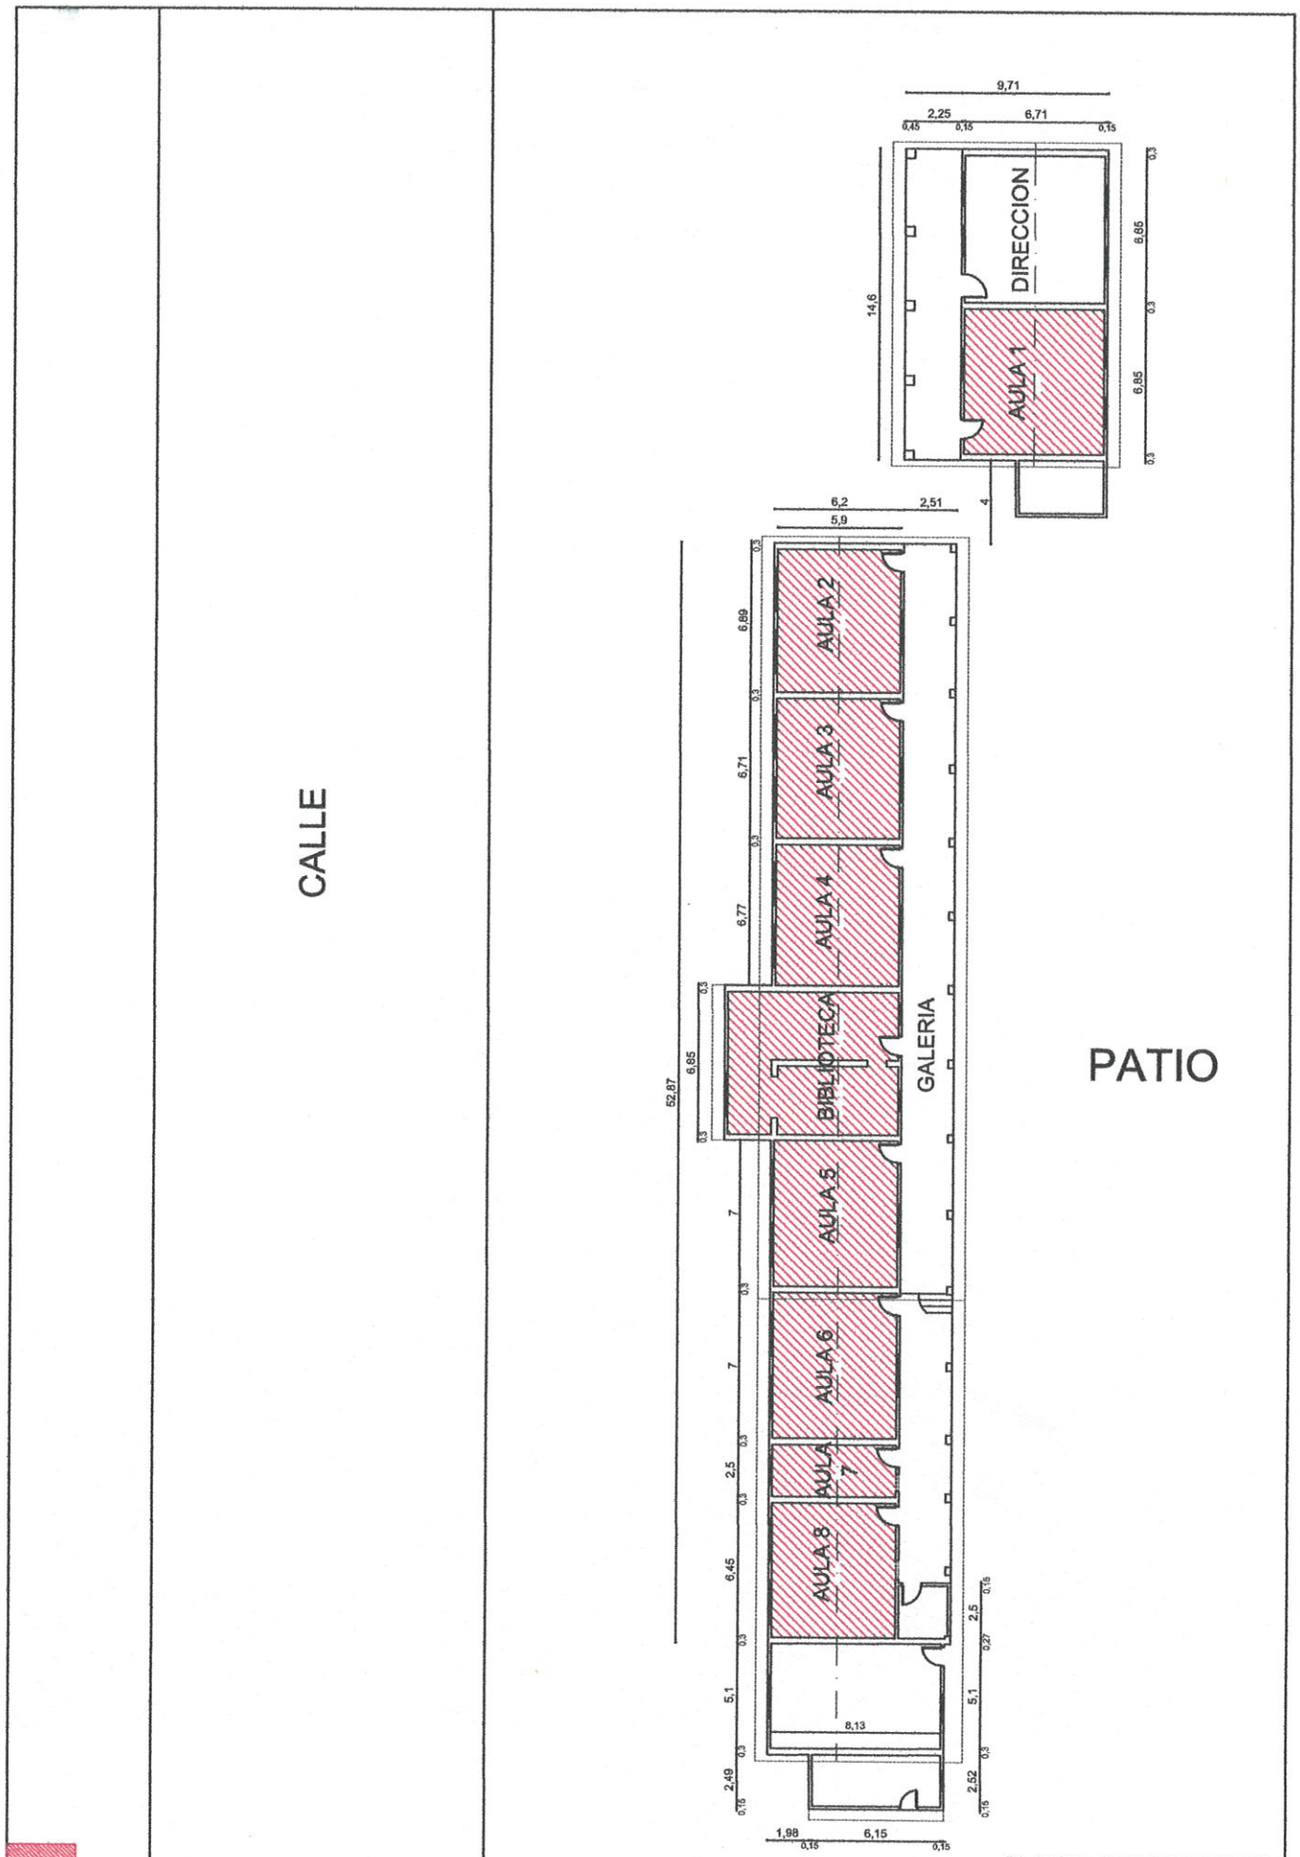

PLANTA DE UBICACION
Escala 1/375

MUNICIPALIDAD DE GUARAMBARE

Obra: Pintura de 09 (nueve) Aulas "Pinturas General"

Escuela Básica Nº 2065 Nueva Esperanza

Fonacide — Contrato 02/2020

Contratista: Mancuso&Compañia S.R.L

LAMINA 2

Fernando Arevalo

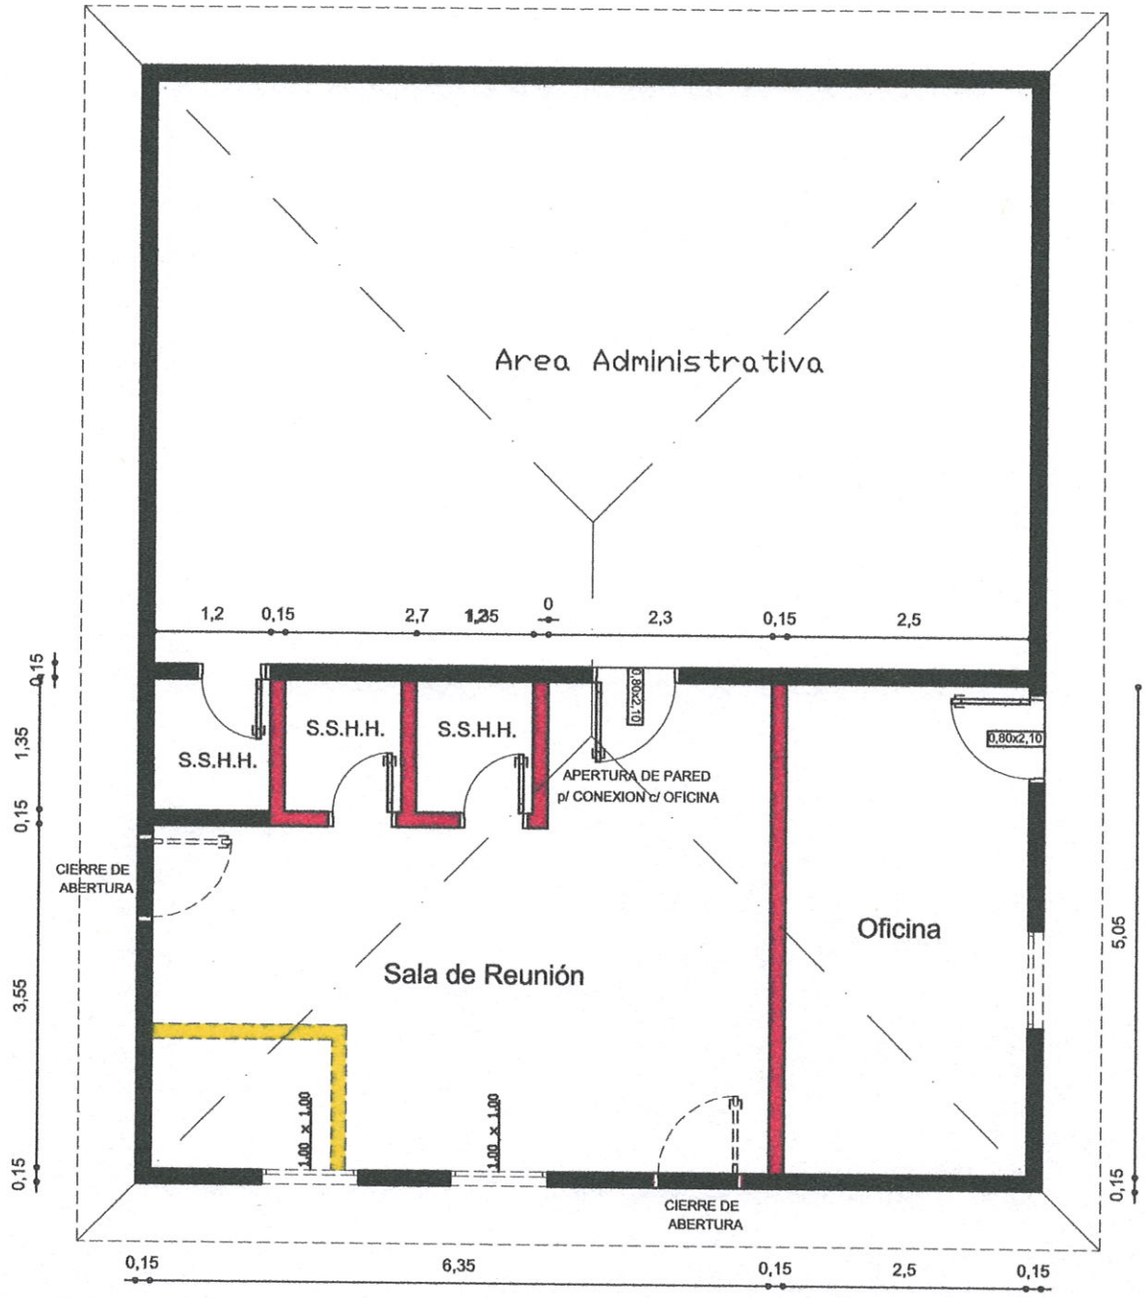

PLANTA PROPUESTA
Escala 1/75

OBJETO DE CAMBIO: BRINDAR FUNCIONALIDAD, SEGURIDAD, Y MAYOR APROVECHAMIENTO DEL ESPACIO

REFERENCIA

CIERRE DE ABERTURA

MURO A MANTENER

MURO A DEMOLER

MUNICIPALIDAD DE GUARAMBARE

Obra: Readecuación de Sanitario en desuso para oficina administrativa

Escuela Básica Nº 7088 Prof. Pedro Denis

LAMINA 1

Fonacide Contrato 02/2020

Contratista: Mancuso&Compañia S.R.L

Fernando Arevalo

Lic. Carmen Céspedes Brítez
Directora
Matrícula Nº 65.772

Acta Nº 55.

En la Compañía de Nueva Esperanza jurisdicción de Guarambaré a los 03 días del mes de abril del año dos mil veinte siendo las 8:00 horas nos reunimos en la institución las siguientes personas. Arquitecto Manoir Duarte con CIN° 1455542 (fiscalizador de obras de la Municipalidad de Guarambaré).

. Contratista de Obras por parte de la Empresa Mon Ouso y cia SRL el Señor: Venicio Laviosa con CIN 142197 y la Directora de la Institución: Prof. Carmen Céspedes Brítez con CIN° 2360536, para presentar el Proyecto de reparación de sanitario (cambio de 3 lavatorios con sus accesorios). reparación de Mingitorios (cambio de cañerías y reposición de azulejos).

. Pintura de 9 Aulas (Pintura General de paredes exteriores) acto seguido procedemos a verificar el estado de pintura en la parte exterior encontrando que por se realizaron el trabajo mencionado más arriba en el año 2018 . 2019 que estan aún en buenas condiciones registran do mayor necesidad en la parte exterior (interior; razón por la cual hacemos constar en acta que se solicita un cambio de denominación de pintura exterior a pintura interior.

Teniendo en cuenta la Pandemia y los alumnos no asis ten a clases la Directora solicita el cambio de rubro del item 1.2 de vallado de dorios para ser utilizado en sector de sanitarios.

Estos cambios que se mencionan es importante comu nicar a la Dirección de Instraestructura de MEC para solicitar autorización de los cambios a realizar se en el Contrato firmado por la municipalidad de Guarambaré y la Empresa contratista.

Se da por terminada la reunión sin otro punto que tratar siendo las 8:55 horas.

Venicio Laviosa

Fernando Arevalo

Lic. Carmen Céspedes Brítez
Directora
Matrícula Nº 65.772