PLANOS GENERALES

ESCUELA BASICA 2.416 (GLEBA 7 ALTA)

- **PINTURAS /NO APLICA**
- **REPARACION DE VIDRIOS ROTOS: /NO APLICA**
- **POSTE TIPO ALUMBRADO PUBLICO: /NO APLICA**
- **INSTALACION ELECTRICA EN AULA: /NO APLICA**
- **ARTEFACTOS LUMINICOS VENTILADOR DE TECHO: /NO APLICA**
- **2 AULAS TIPO 5,80 X 6,80**

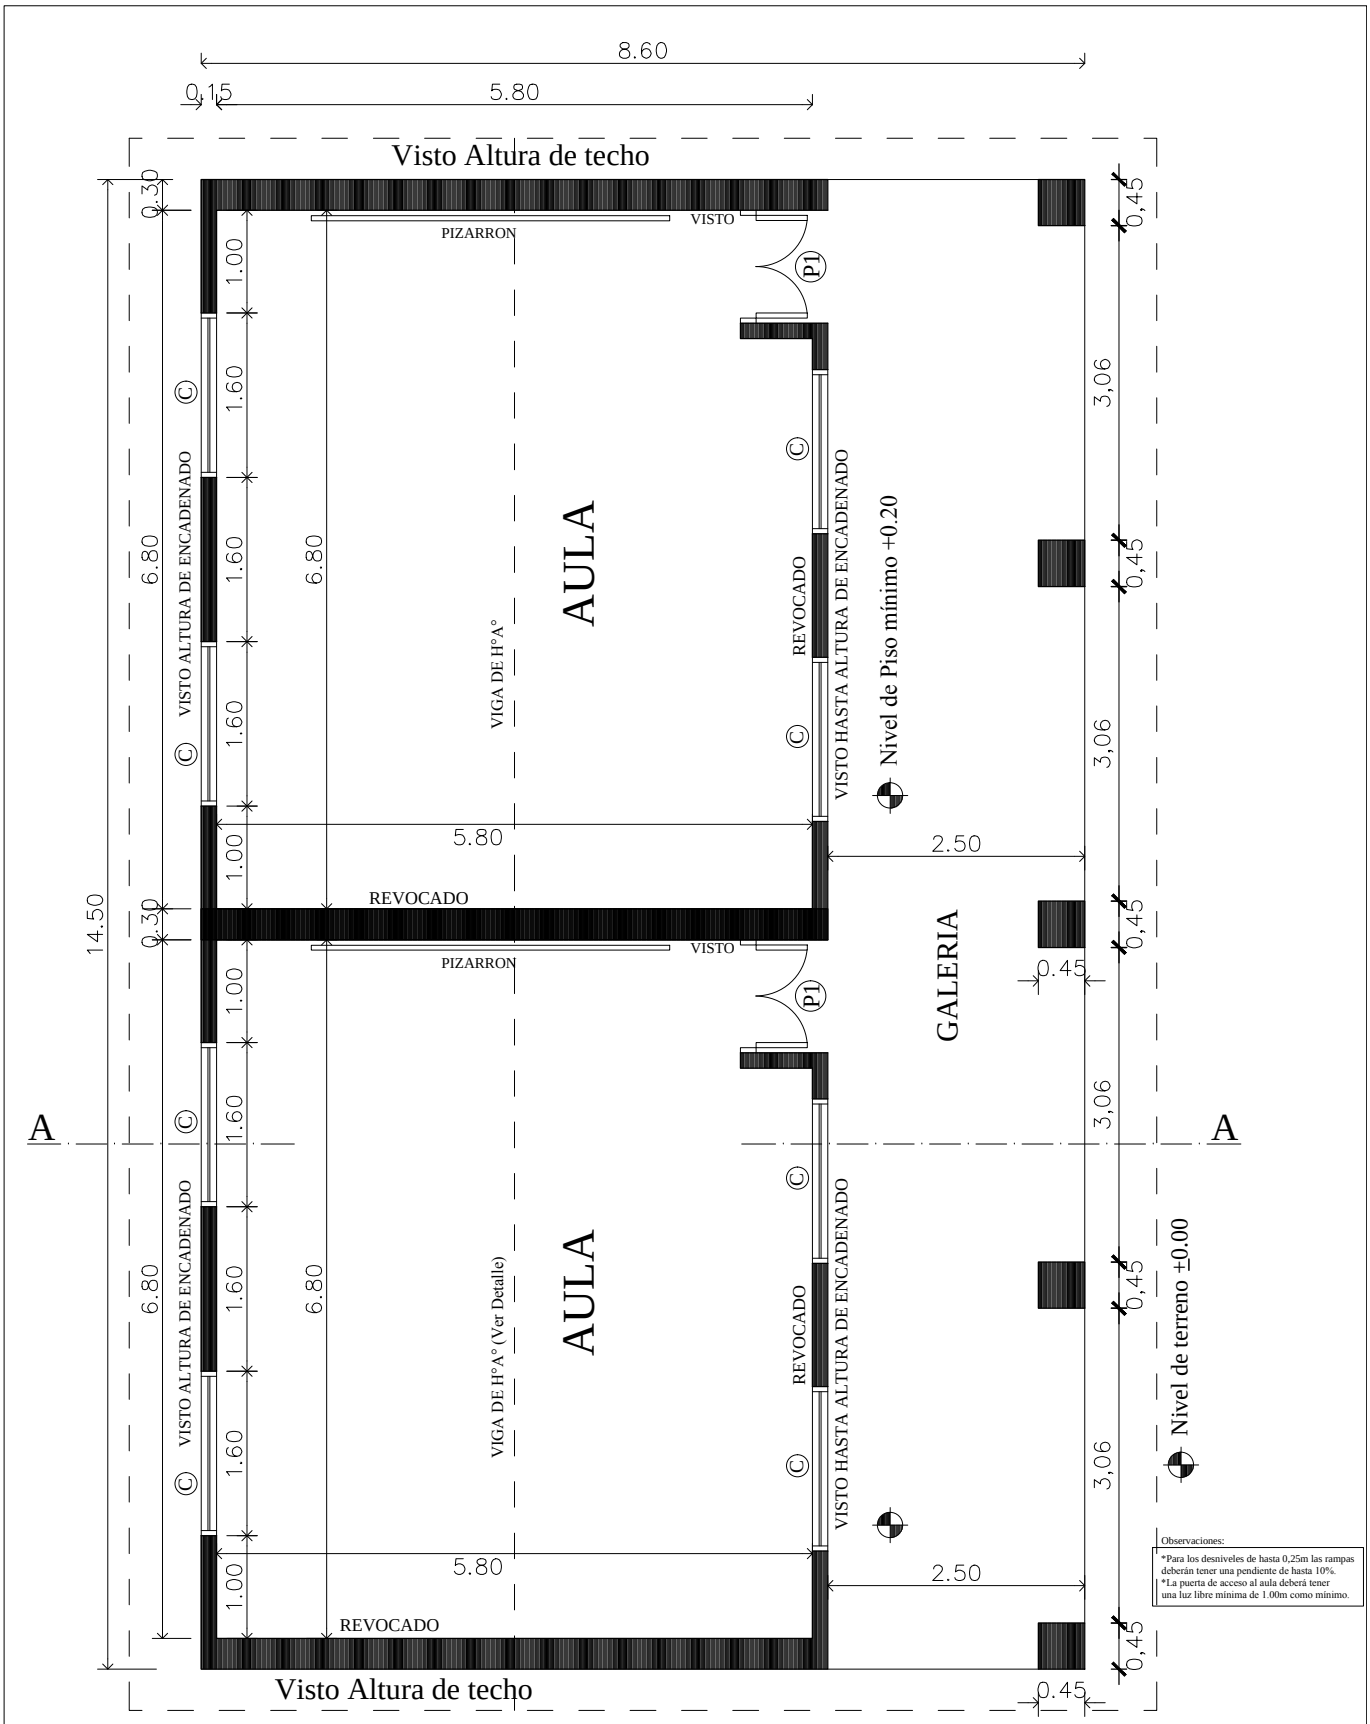

PROYECTO: 2 Aulas tipo 5,80 x 6,80 con techo de chapa.

PLANTA ACOTADA

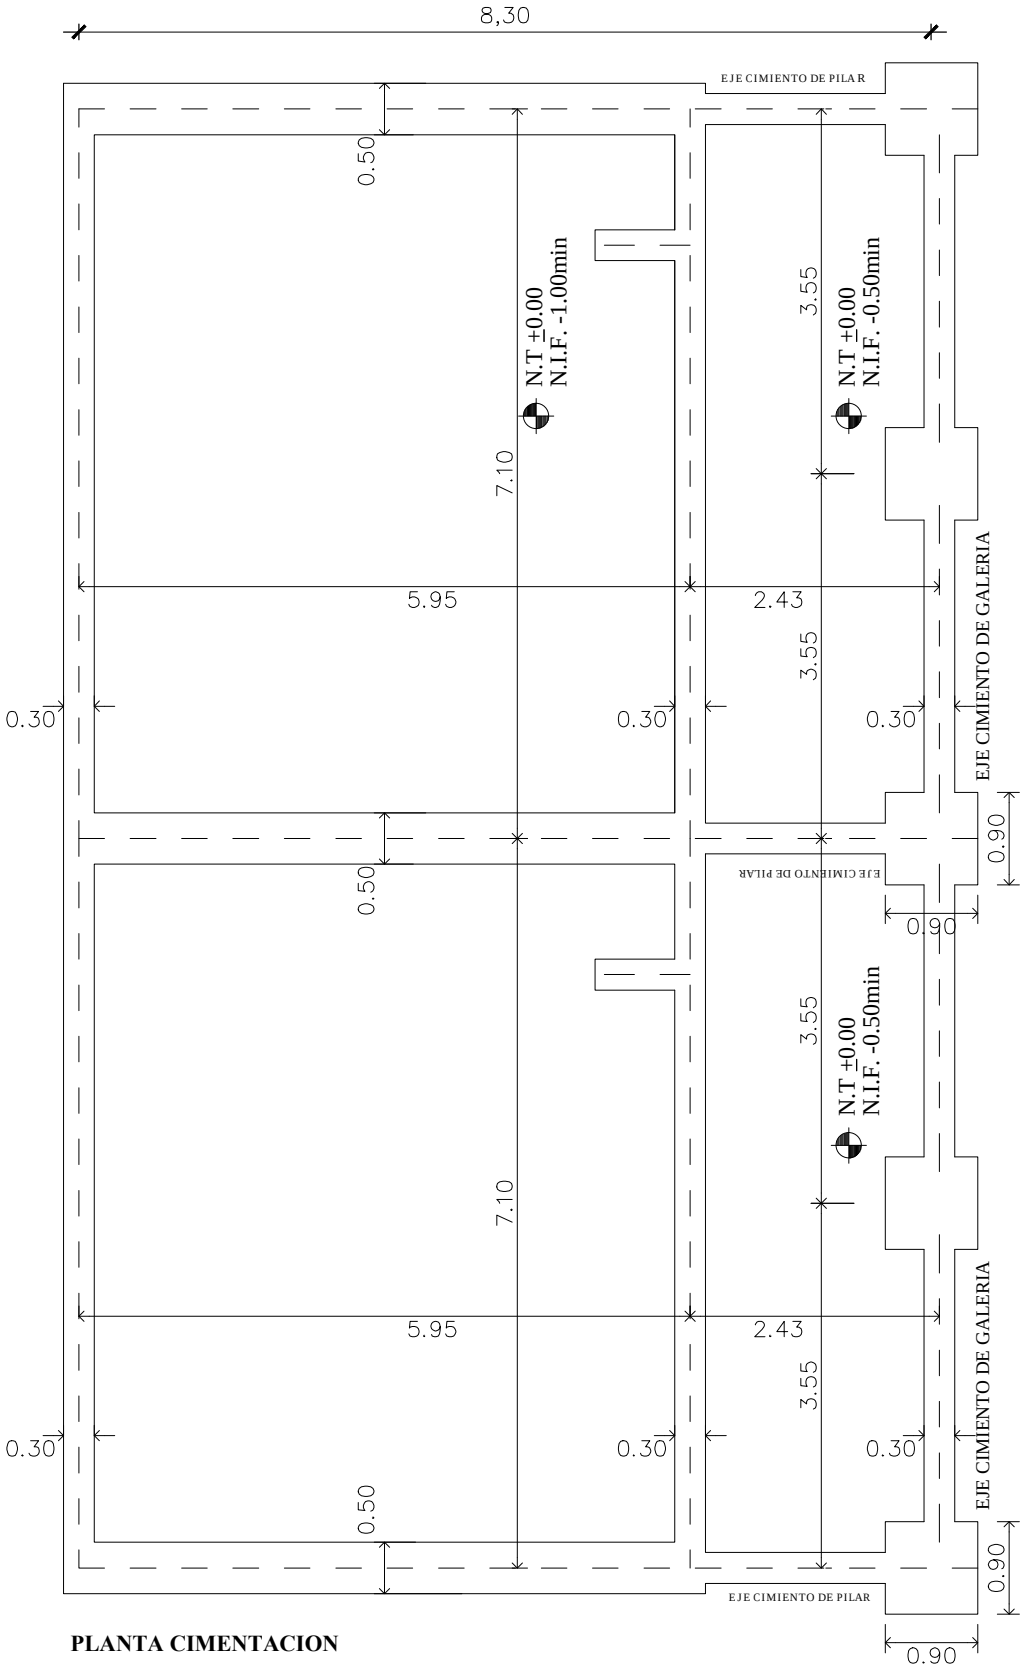

PLANTA CIMENTACION

PROYECTO: 2 Aulas tipo 5,80 x 6,80 con techo de chapa.

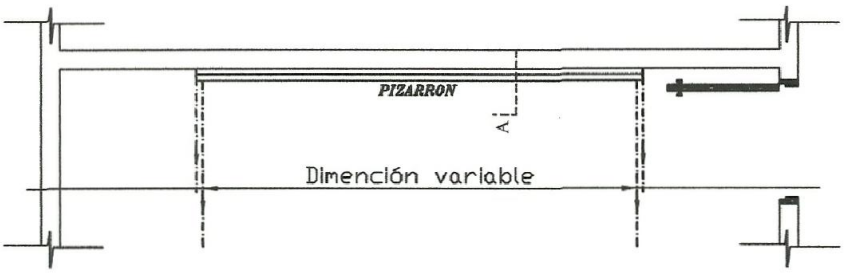

UBICACIÓN DEL PIZARRÓN

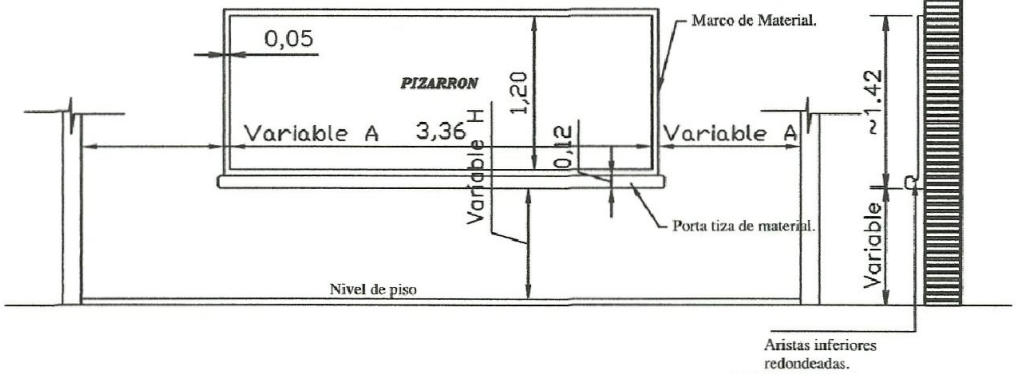

ALZADO FRONTAL

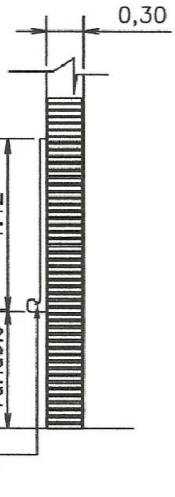

CORTE A

CONSTRUCCIÓN DE PIZARRON EMPOTRADO EN MURO

ESPECIFICACIONES TECNICAS

* 1- Sobre el muro de ladrillo marcar las dimenciones recomendadas preparar el marco de material y portatiza con ladrillos empotrados, revocados posteriormente con mortero, cemento-arena(1:3), dándole una terminación redondeada en las aristas interiores.

* 2- En la zona de pizarrón propiamente, aplicar una azotada con hidrófugo(ceresita), posteriormente revoque con mortero cemento-arena(1:3), y aplicación de tres manos de enduido plástico, con textura de terminación luego de la cantidad de alisado necesarios.

* 3- Aplicar sellador o fijador plástico, posteriormente aplicar tres manos de pintura sintética para pizarrón color verde pizarra, en el marco y portatiza luego del mismo proceso pintura sintéticas color gris.

OBSERVACION

* 1- PARA ESCUELA	* 2- PARA COLEGIO
(A) 1.15 mts.	(A) 1.70 mts.
(H) 0.70 mts.	(H) 0.80 mts.

DETALLES PIZARRON

PROYECTO:2 Aulas tipo 5,80 x 6,80 con techo de chapa.

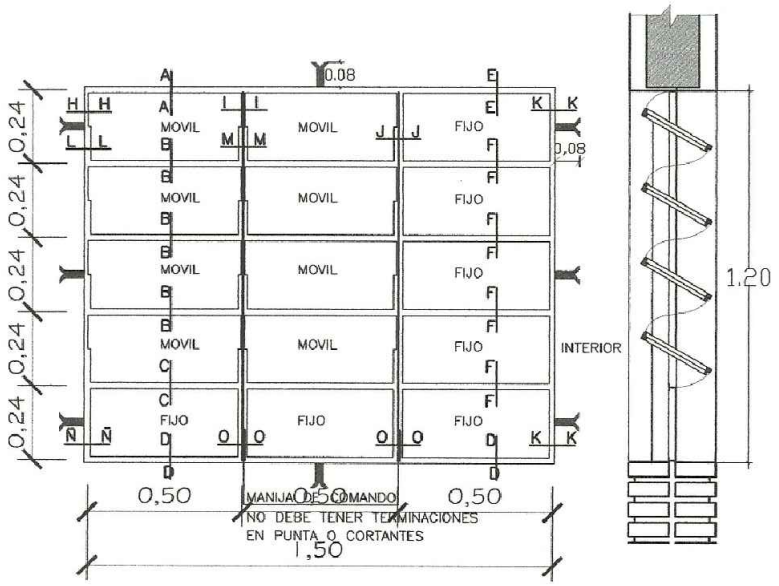

VENTANA BALANCIN

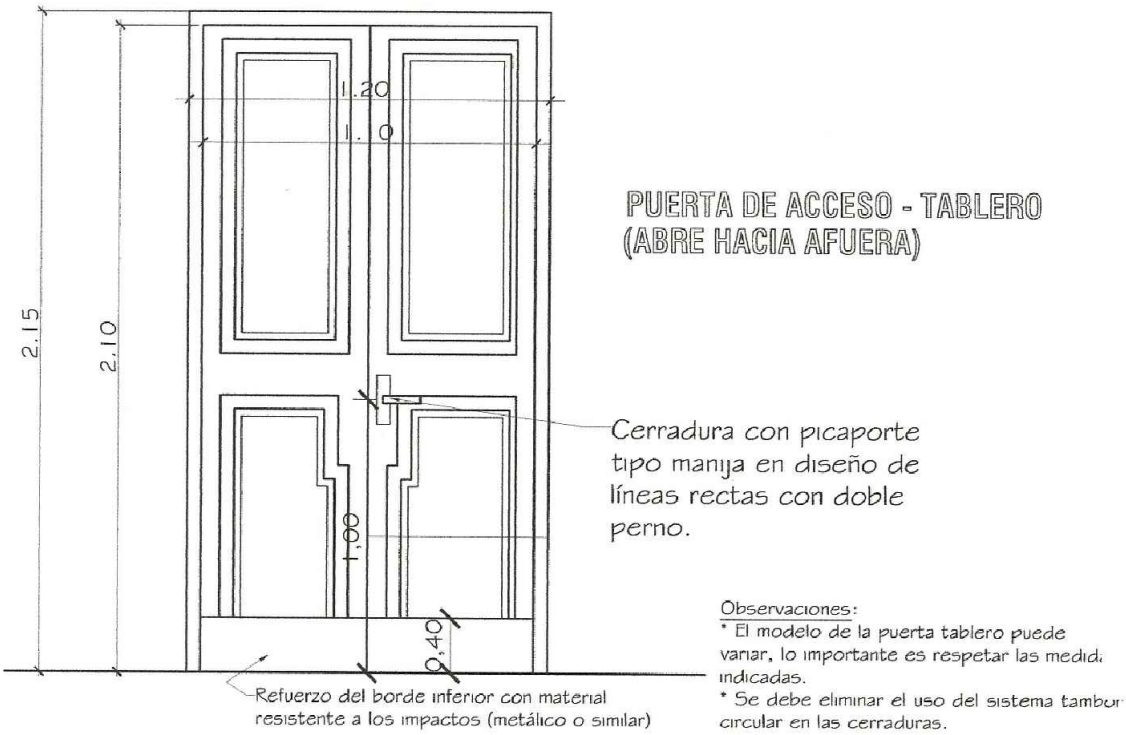

PUERTA DE ACCESO - TABLERO
(ABRE HACIA AFUERA)

DETALLES ABERTURAS

PROYECTO:2 Aulas tipo 5,80 x 6,80 con techo de chapa.

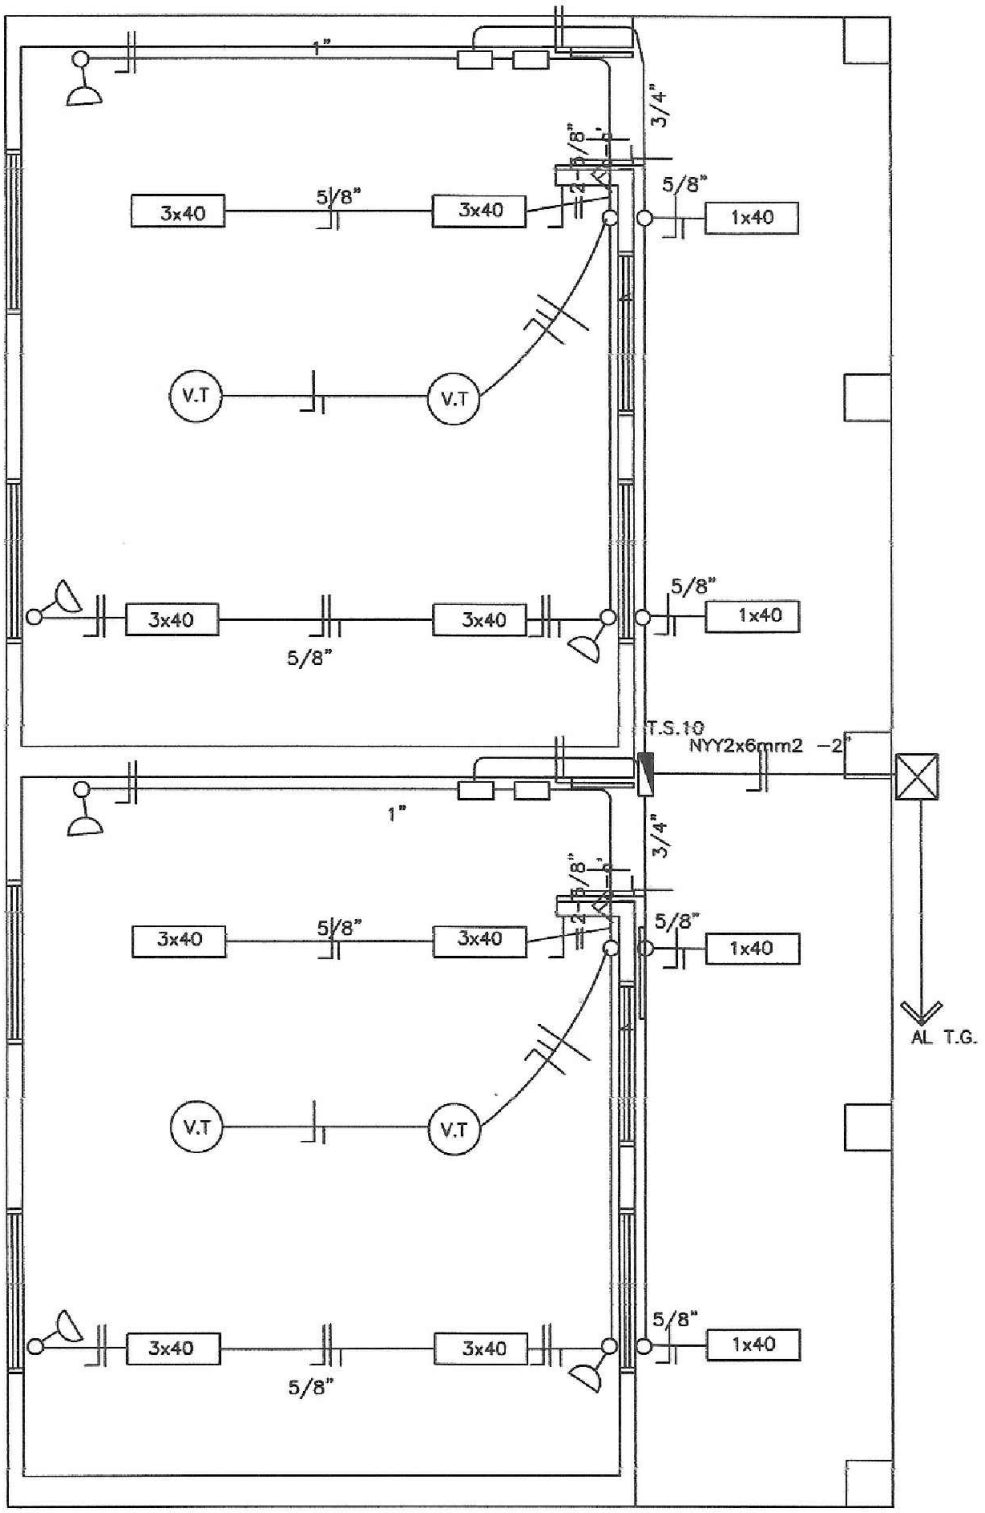

PLANTA INSTALACIÓN ELÉCTRICA

Observaciones:

*Los artefactos fluorescente son de 3x40W.
*Los artefactos fluorescentes deben ir colgados.
*Los condutores no acotados son de 2mm2.
*Los fluorescentes deben tener capacitores.
*Los TC son tableros de comando de luces y tomas.
*Los TCV son tableros de comando de ventiladores.

PROYECTO: 2 Aulas tipo 5,80 x 6,80 con techo de chapa.

DETALLE DADO DE Ho. Ao

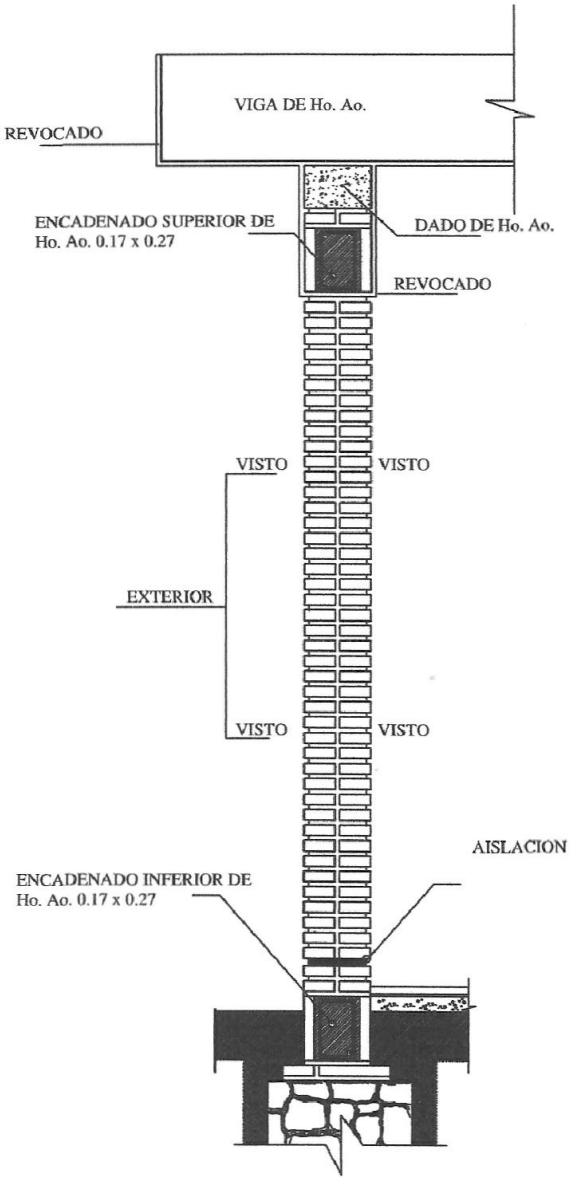

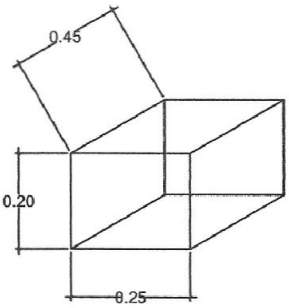

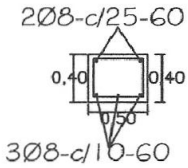

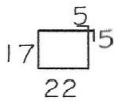

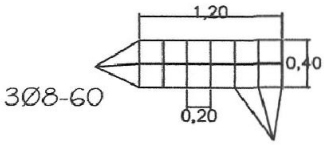

OBS.:

EN LOS CASOS DE QUE EL AULA SEA
CONSTRUIDA COMO ULTIMA DEL BLOQUE
LA PARED EXTERIOR LLEVARA LOS LADRILLOS
CON JUNTAS A LA VISTA HASTA
LA ALTURA DE TECHO, LA VIGA Y EL DADO
DE Ho. Ao. SERAN REVOCADOS.
SI EL AULA A CONSTRUIR ES ANEXA LA
PARED TRANSVERSAL SERA CON JUNTAS
A LA VISTA A AMBOS LADOS HASTA EL
ENCADENADO SUPERIOR Y REVOCADO
HASTA EL TECHO, TAMBIEN LA VIGA Y EL DADO.

DETALLES VARIOS

PROYECTO: 2 Aulas tipo 5,80 x 6,80 con techo de chapa.

PLANTA MADERAMEN

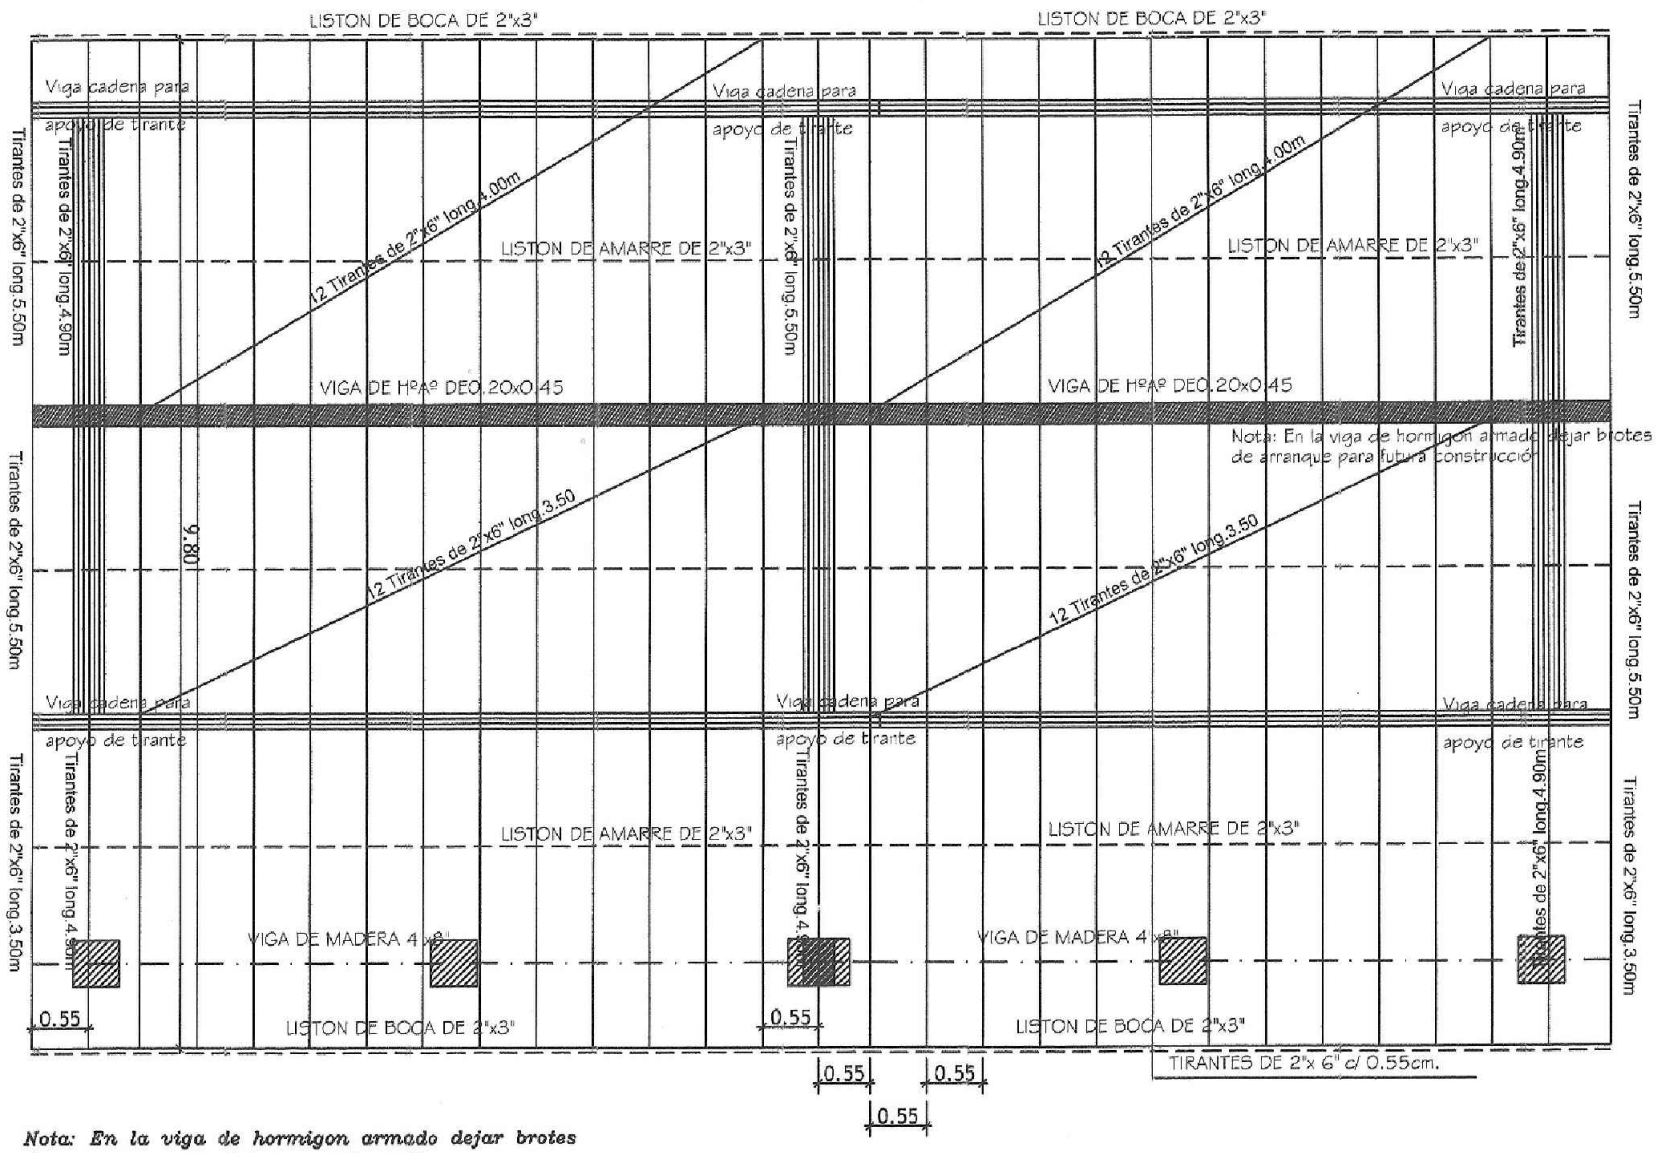

Nota: En la viga de hormigon armado dejar brotes de arranque para futura construcción

Obs.: Los aleros extremos del bloques serán de 0.40m. y los aleros longitudinales del bloque serán de 0.70m., contados del lado de la galeria apartir de la viga de apoyo del tirante, y en el opuesto apartir del muro.

PROYECTO: 2 Aulas tipo 5,80 x 6,80 con techo de chapa.

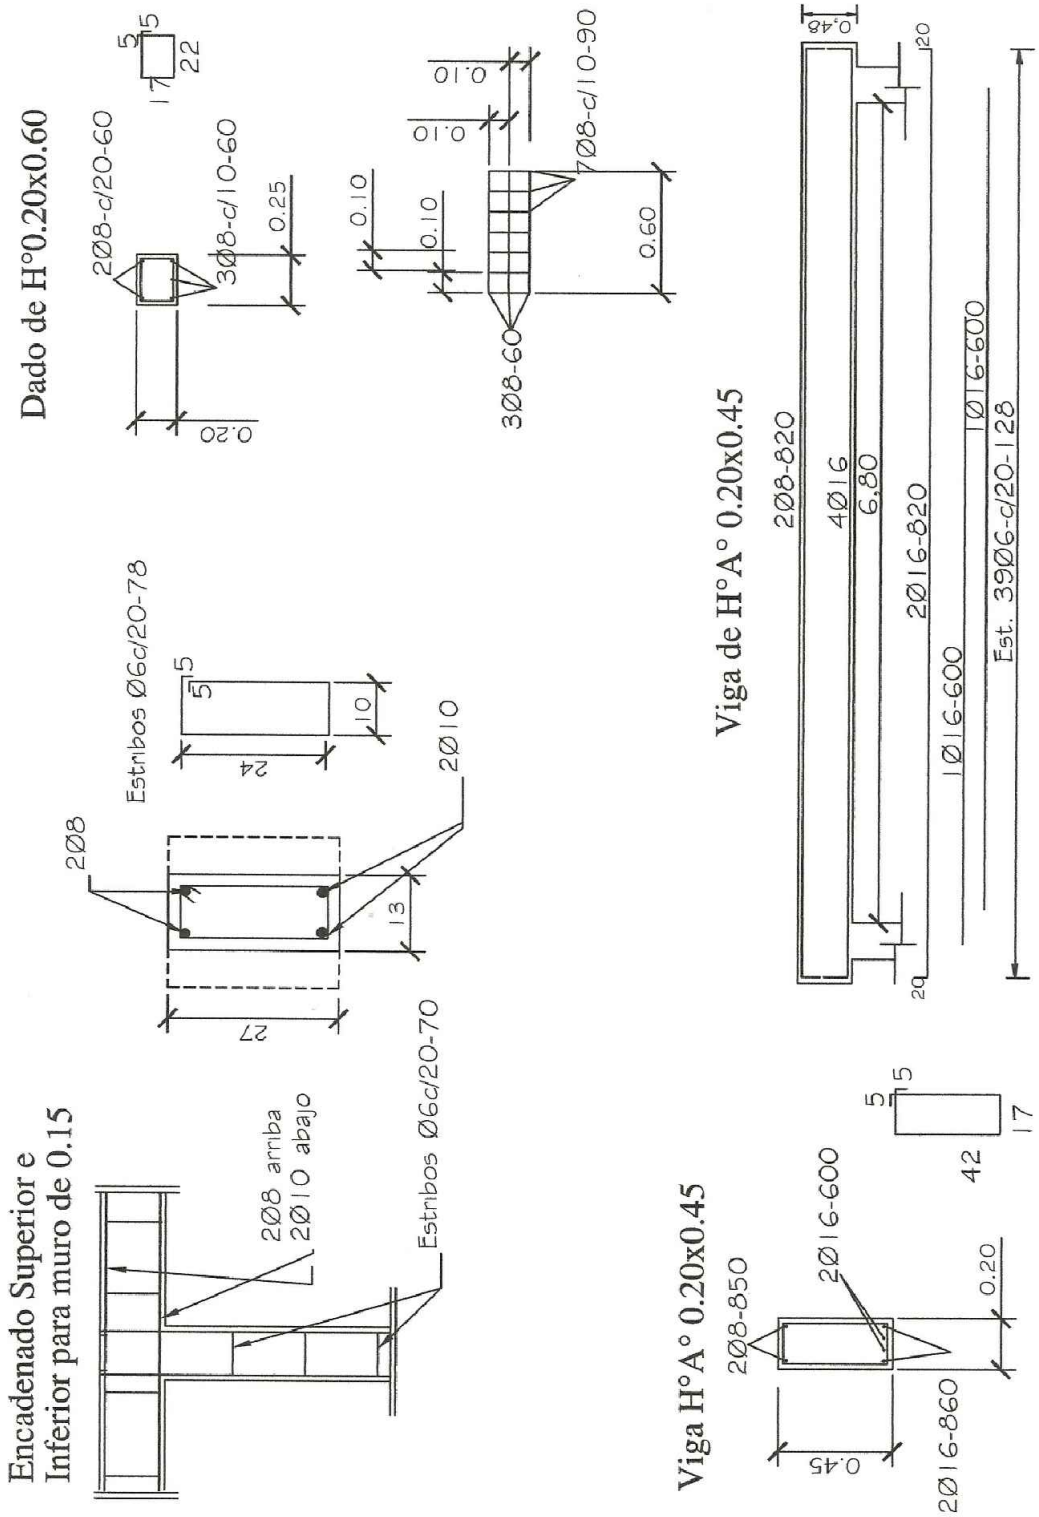

DETALLE ESTRUCTURA DE HORMIGON

PROYECTO:2 Aulas tipo 5,80 x 6,80 con techo de chapa.

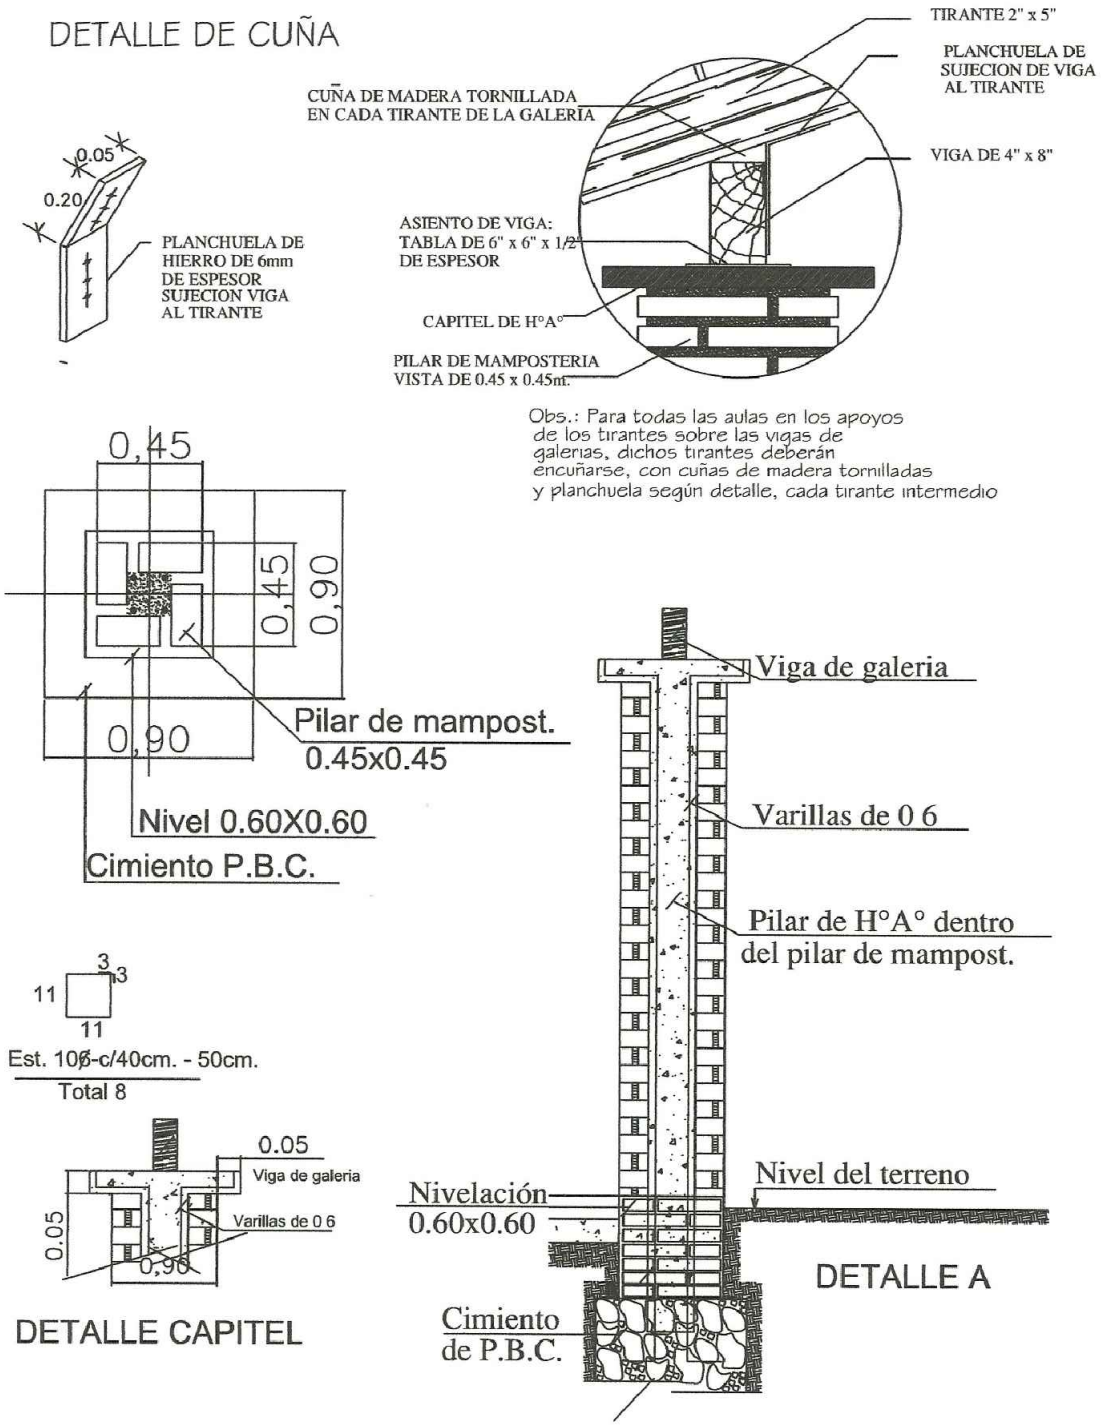

DETALLES VARIOS

PROYECTO:2 Aulas tipo 5,80 x 6,80 con techo de chapa.

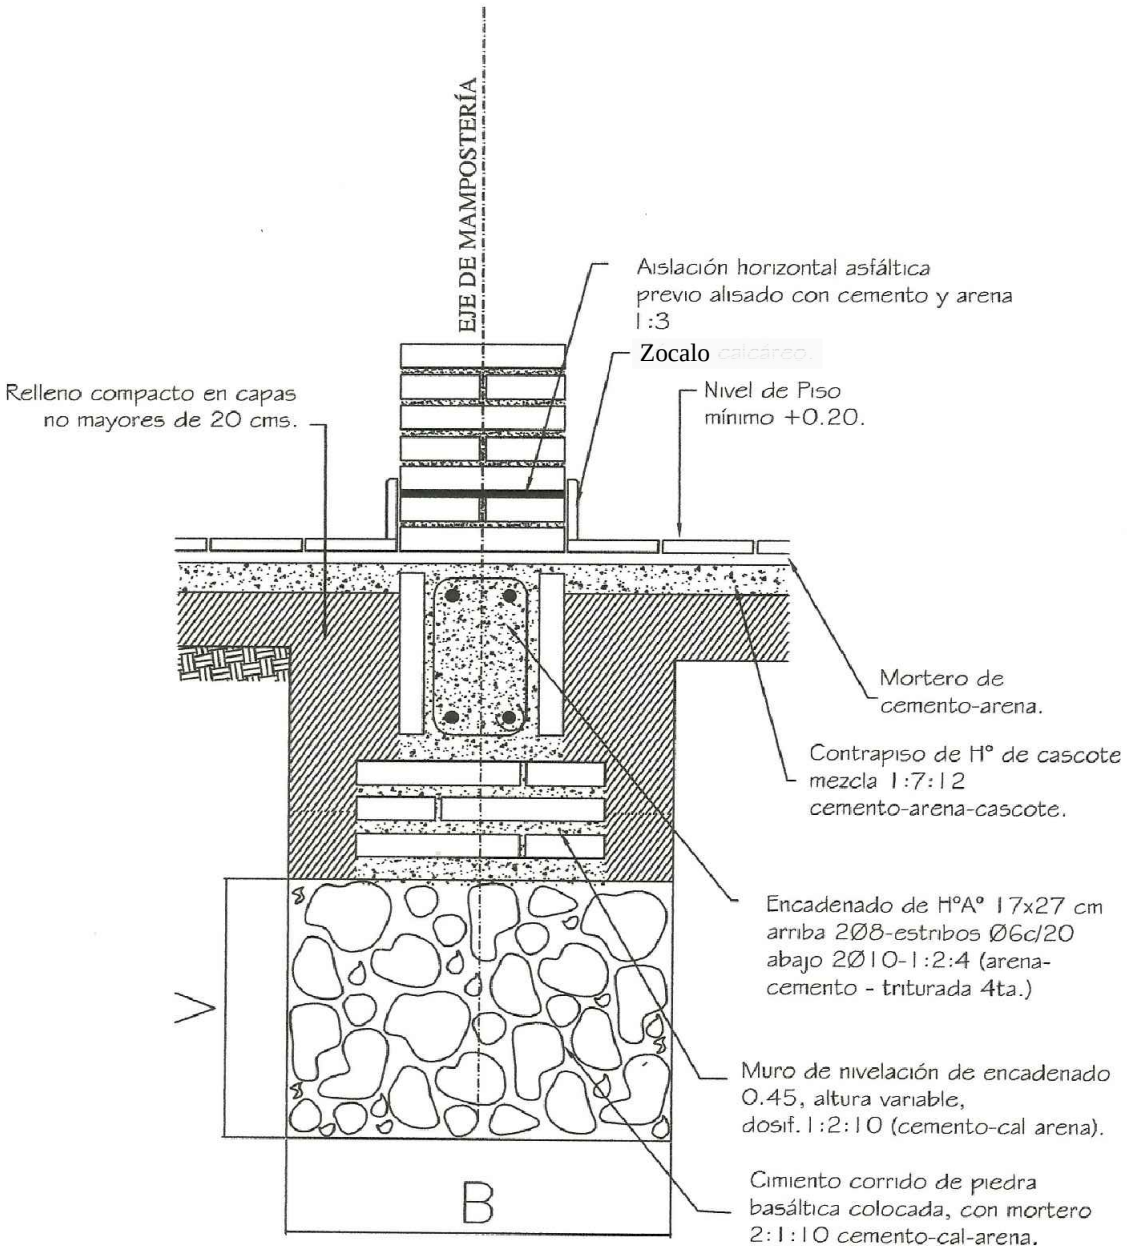

Obs.:

V = variable

B = ancho de cimentación

DETALLE DE CIMENTACION

PROYECTO:2 Aulas tipo 5,80 x 6,80 con techo de chapa.

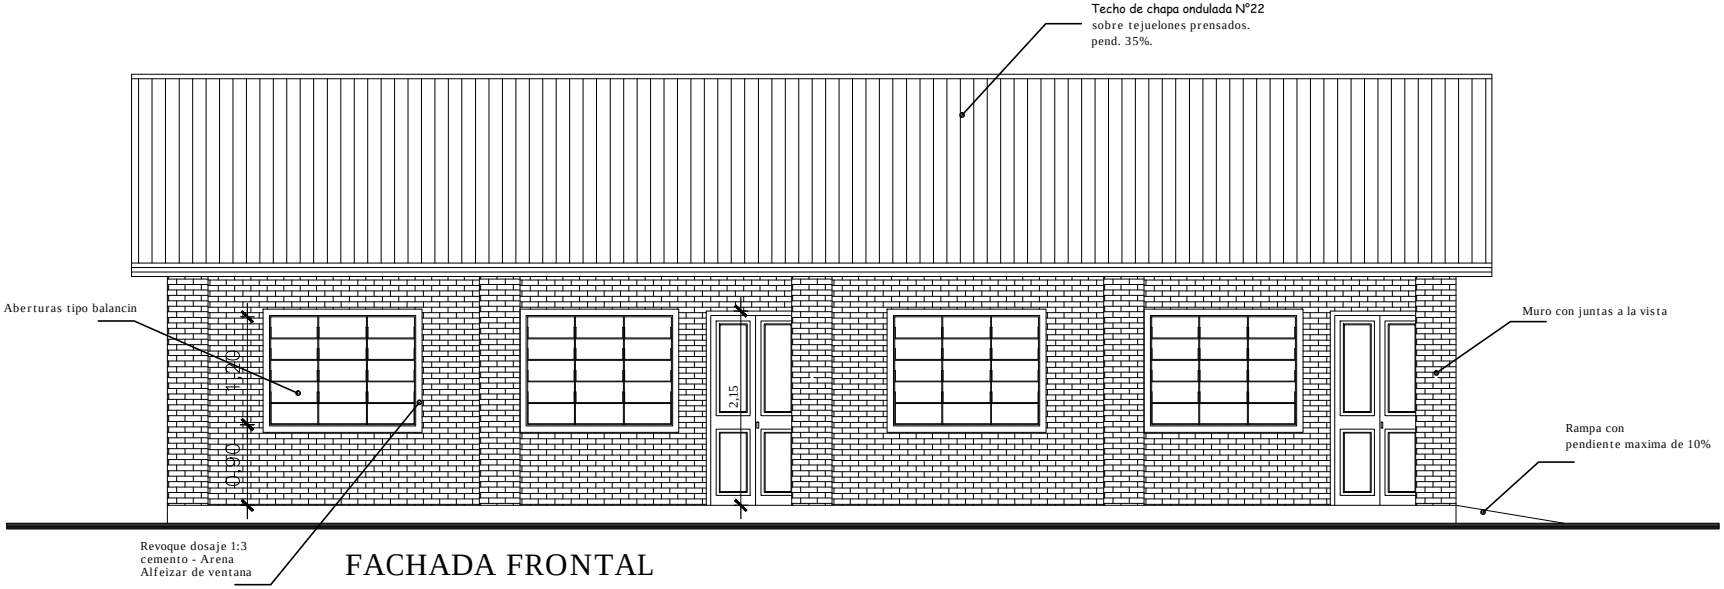

FACHADA FRONTAL

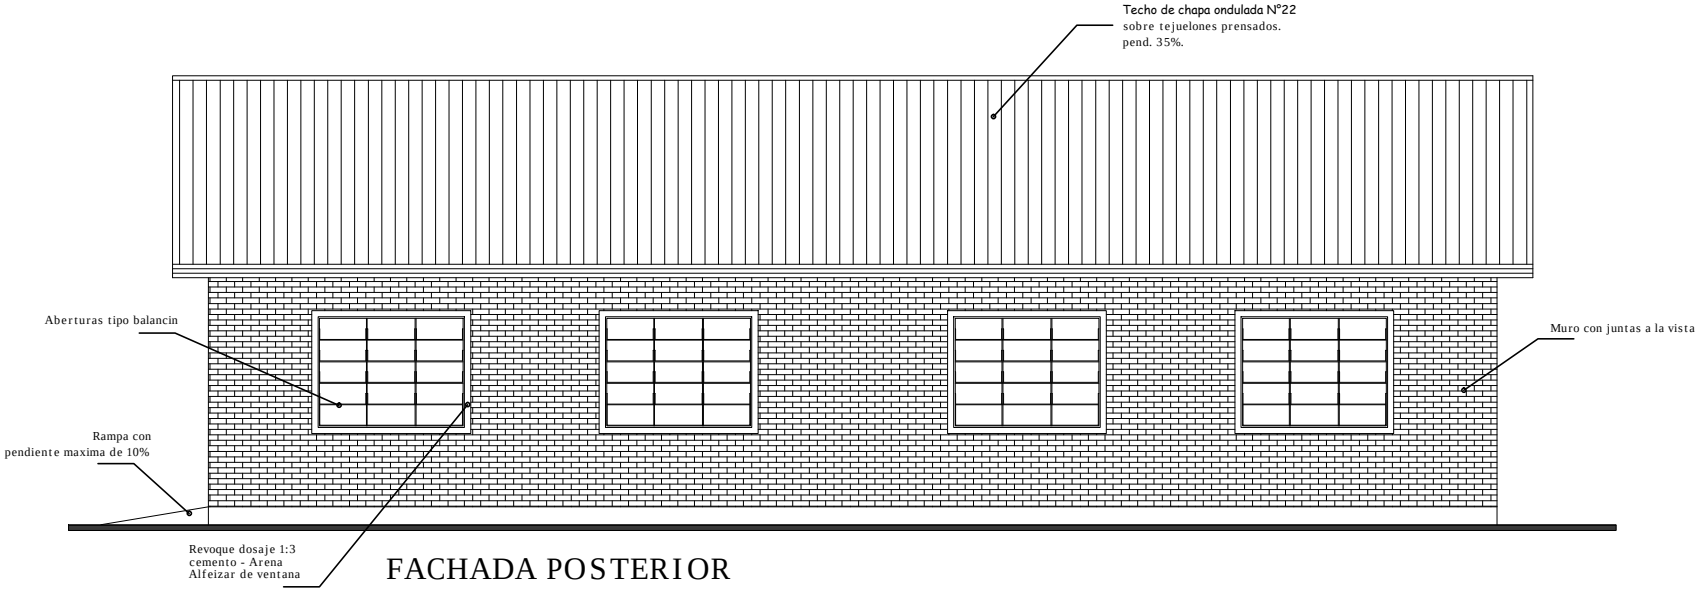

FACHADA POSTERIOR

PROYECTO: 2 Aulas tipo 5,80 x 6,80 con techo de chapa.

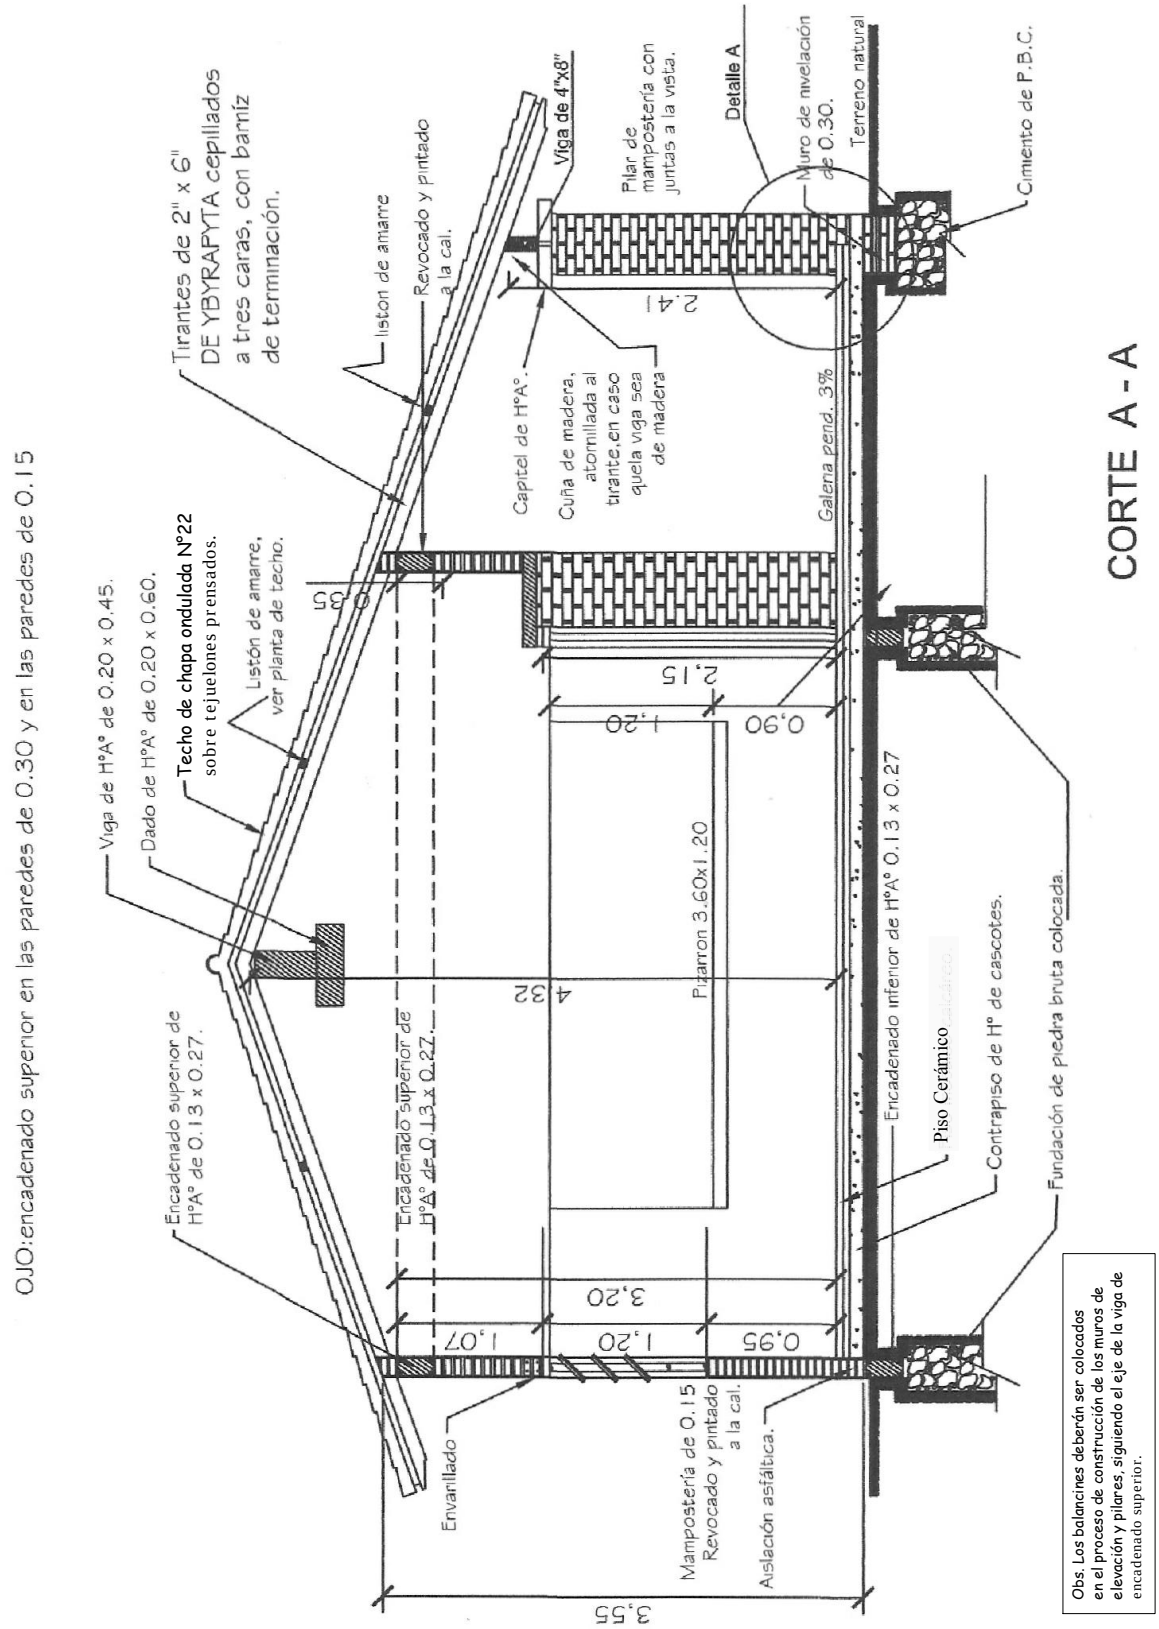

Obs. Los balancines deberán ser colocados en el proceso de construcción de los muros de elevación y pilares, siguiendo el eje de la viga de encadenado superior.

CORTE TRANSVERSAL

PROYECTO: 2 Aulas tipo 5,80 x 6,80 con techo de chapa.