LOTE Nro. 1

Varias Calles Sin Nombre, Tramo Colectivo
Barrio Chaipe

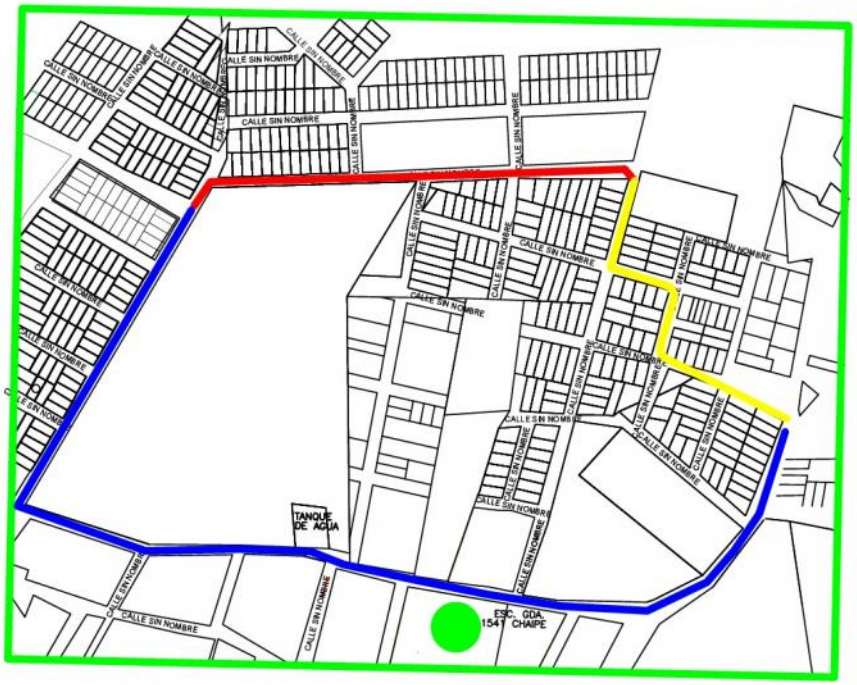

REFERENCIAS:

- Cuadras a empedrar, Lote 1
- Cuadras a empedrar, Lote 2
- Escuela Nueva Esperanza
- Empedrado Existente

LOTE Nro. 2

Varias Calles Sin Nombre, Tramo Colectivo
Barrio Chaipe

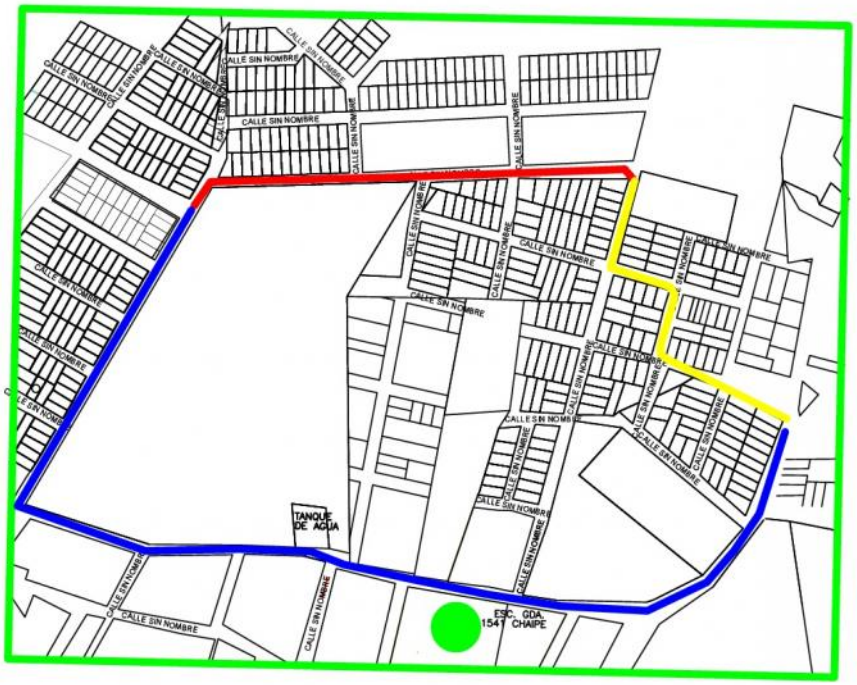

REFERENCIAS:

- Cuadras a empedrar, Lote 1
- Cuadras a empedrar, Lote 2
- Escuela Nueva Esperanza
- Empedrado Existente

LOTE Nro. 3

Calle Los Ceibos c/ Guavira
Calle Los Guaviyu c/ Divino Niño
Barrio Ka'aguy Rory

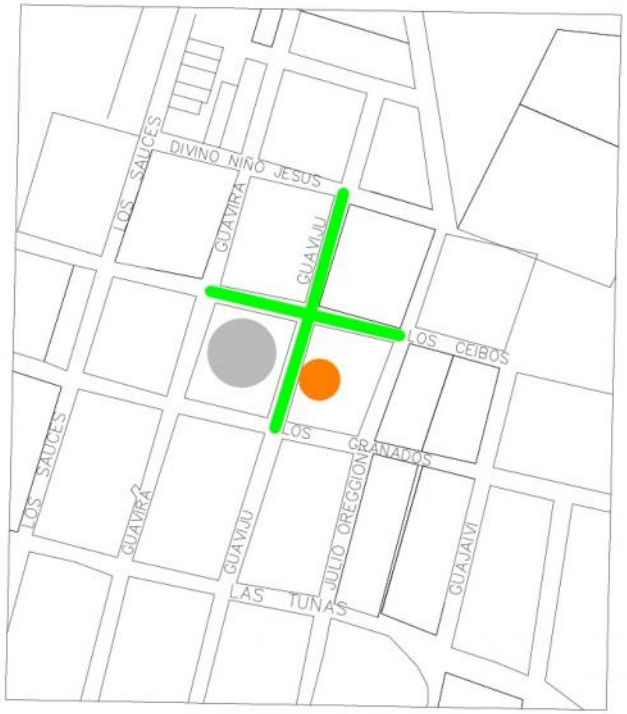

REFERENCIAS:
LOTE 3

- Cuadras a empedrar
- Capilla Virgen de Fátima
- Cancha 13 de Mayo

LOTE Nro. 1

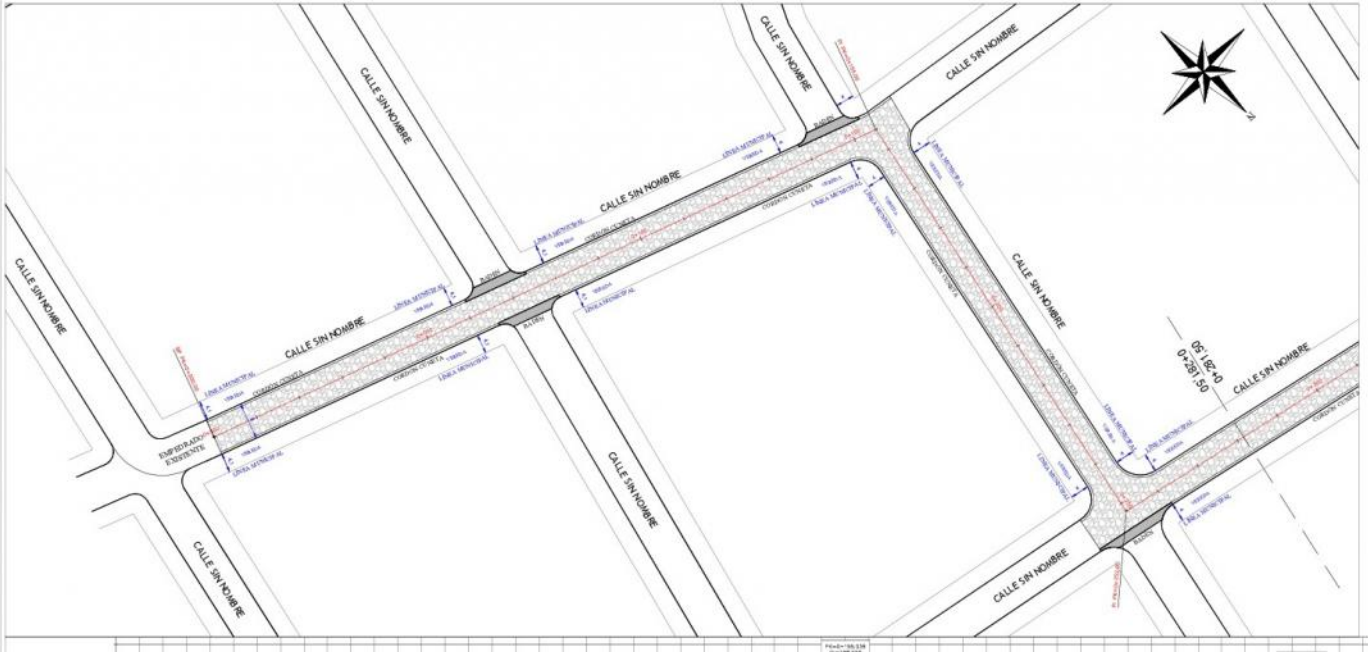

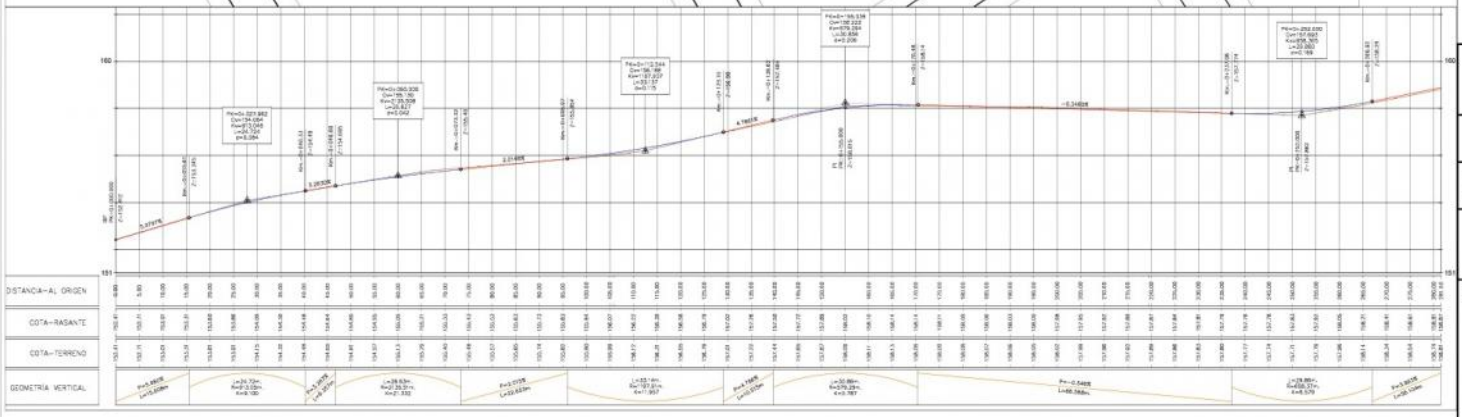

DETALLE BOCACALLE

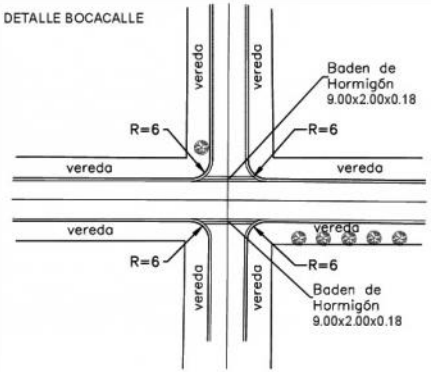

Detalle Cordón Cuneta

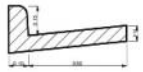

PERFIL TRANSVERSAL TIPO CALLES 8.00m Y VEREDAS VARIABLE

PROYECTO DE EMPEDRADO

MUNICIPALIDAD DE ENCARNACION

DIRECCIÓN DE INFRAESTRUCTURA PÚBLICA Y SERVICIOS

PLANIALTIMETRIA DE CALLES
PLANTA - PERFIL LONGITUDINAL

CALLE:

- S/N -

conexión entre empedrados
Barrio Chaipe

Prog.: 0+000.00 a 0+281.50
de 1+039.90

ING. RENE MIGLIO
Reg. N° ____

ESCALA:	H= 1:500 V= 1:100	FECHA: JULIO 2018
		PLANO N°:1 de 4

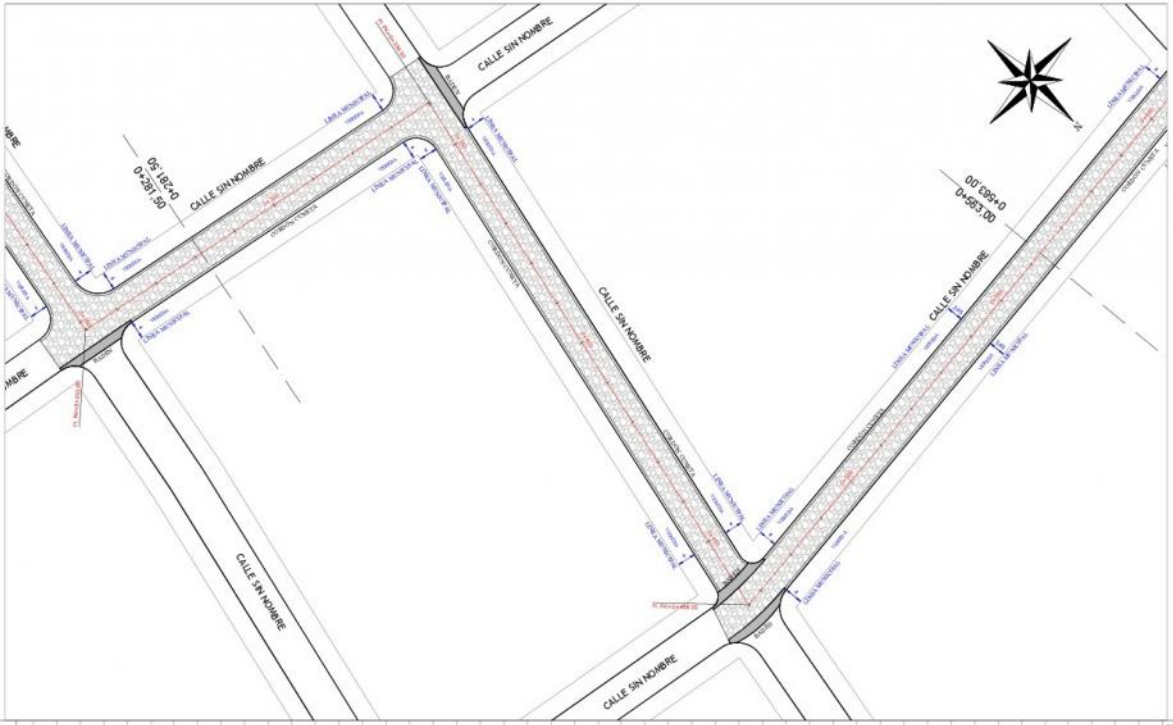

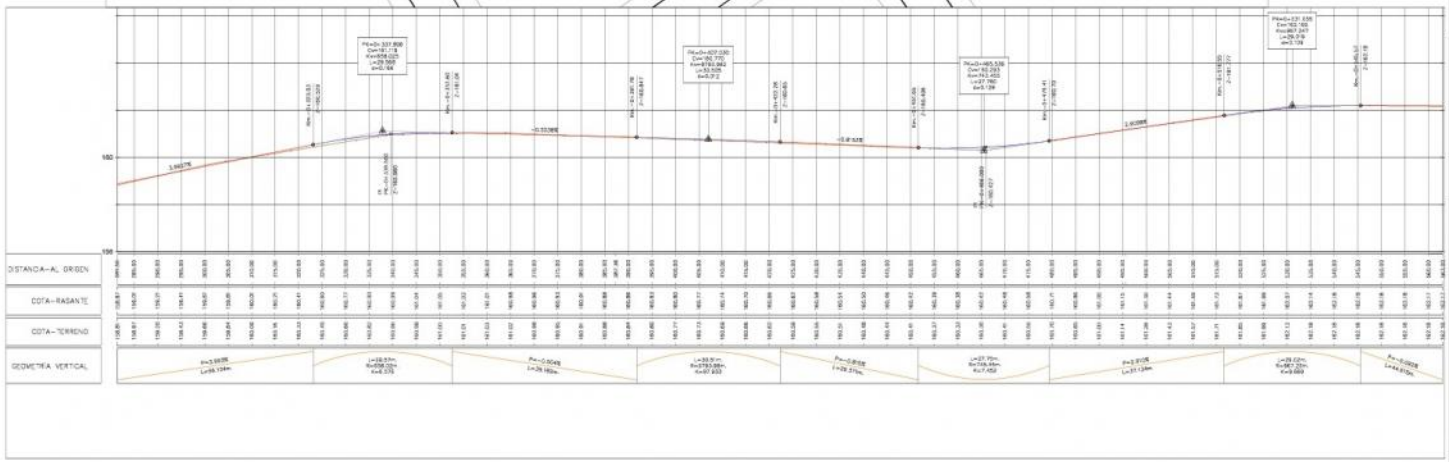

DETALLE BOCACALLE

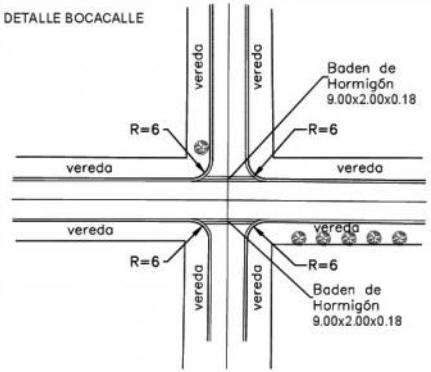

Detalle Cordón Cuneta

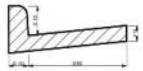

PERFIL TRANSVERSAL TIPO CALLES 8.00m Y VEREDAS VARIABLE

PROYECTO DE EMPEDRADO

MUNICIPALIDAD DE ENCARNACION

DIRECCIÓN DE INFRAESTRUCTURA PÚBLICA Y SERVICIOS

PLANIALTIMETRIA DE CALLES
PLANTA - PERFIL LONGITUDINAL

CALLE:

- S/N -

conexión entre empedrados
Barrio Chaipe

Prog.: 0+281.50 a 0+563.00
de 1+039.90

ING. RENE MIGLIO
Reg. Nº ____

ESCALA: H= 1:500 V= 1:100

FECHA: JULIO 2018

PLANO Nº: 2 de 4

LOTE Nro. 2

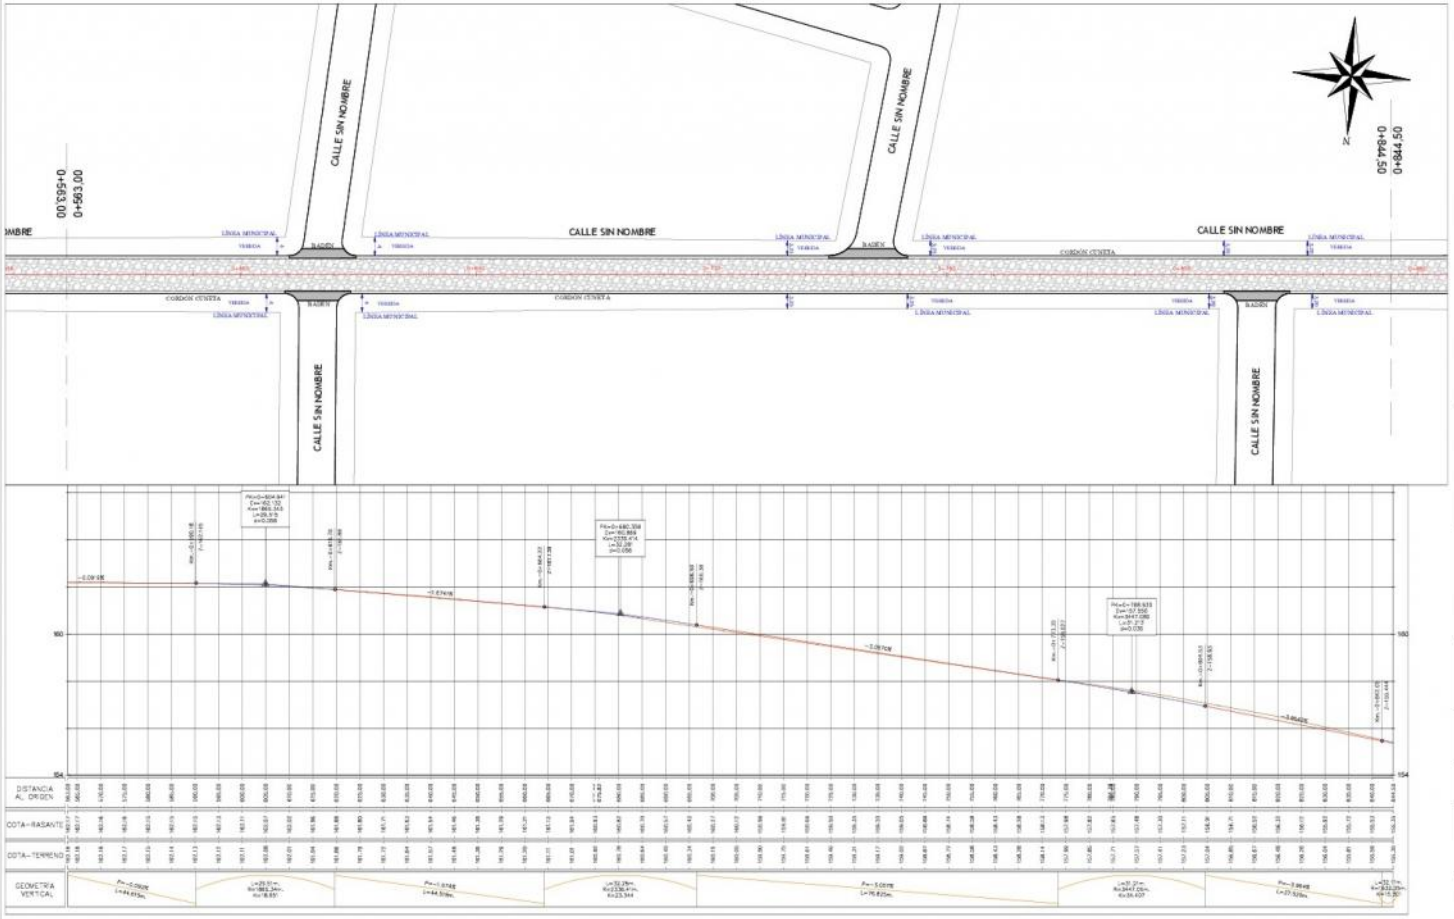

DETALLE BOCACALLE

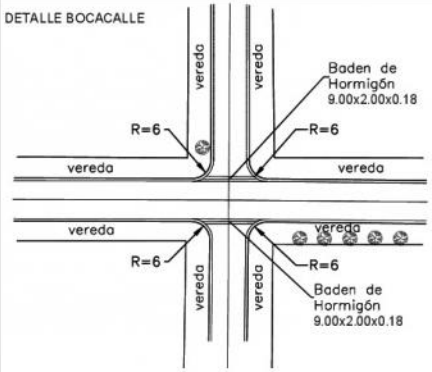

Detalle Cordón Cuneta

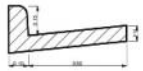

PERFIL TRANSVERSAL TIPO CALLES 8.00m Y VEREDAS VARIABLE

PROYECTO DE EMPEDRADO

MUNICIPALIDAD DE ENCARNACION

DIRECCIÓN DE INFRAESTRUCTURA PÚBLICA Y SERVICIOS

PLANIALTIMETRIA DE CALLES
PLANTA - PERFIL LONGITUDINAL

CALLE:

- S/N -

conexión entre empedrados
Barrio Chaipe

Prog.: 0+563.00 a 0+844.50
de 1+039.90

ING. RENE MIGLIO
Reg. N° ____

ESCALA: H= 1:500 V= 1:100

FECHA: JULIO 2018

PLANO N°:3 de 4

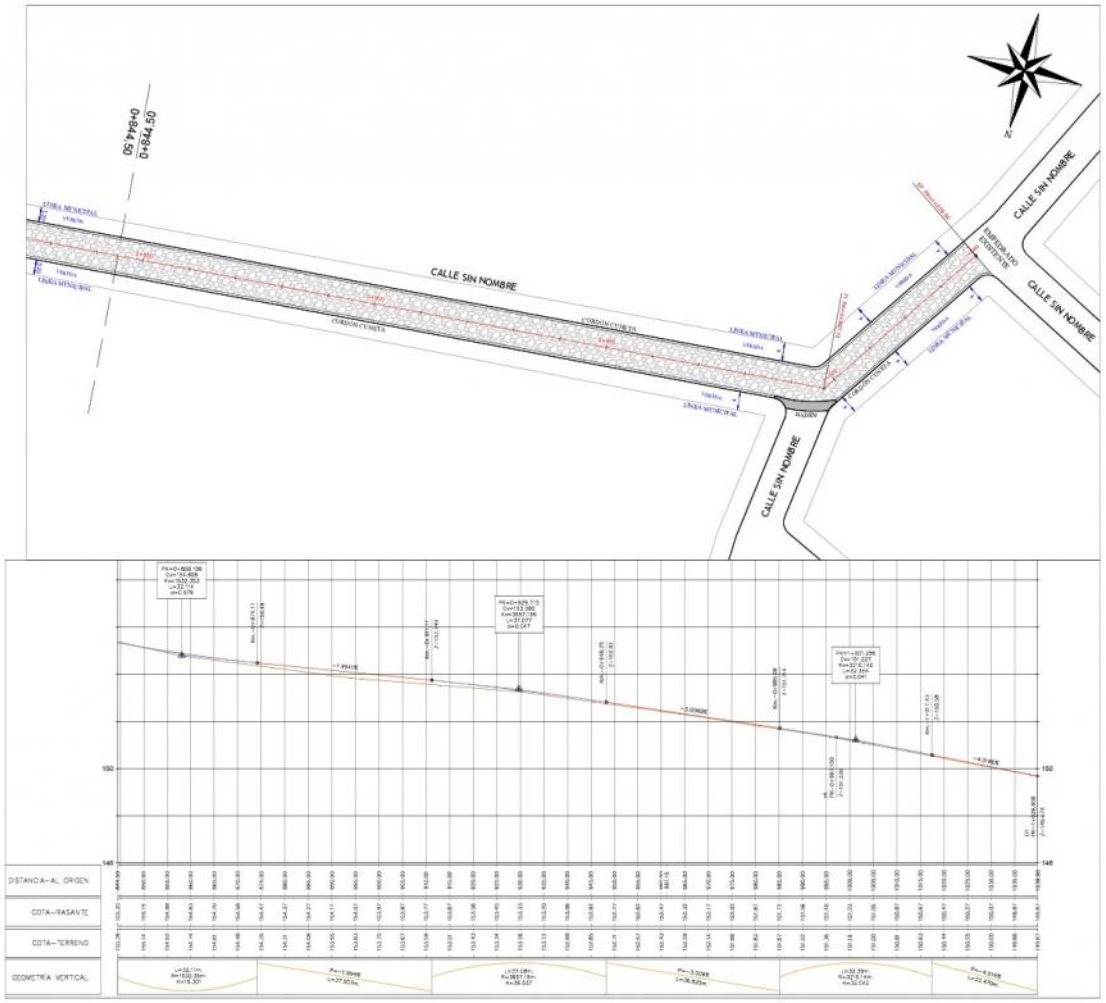

DETALLE BOCACALLE

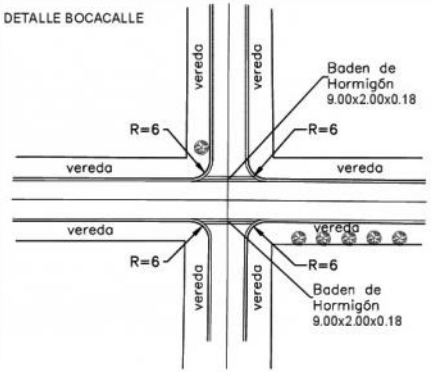

Detalle Cordón Cuneta

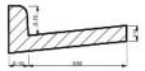

PERFIL TRANSVERSAL TIPO CALLES 8.00m Y VEREDAS VARIABLE

PROYECTO DE EMPEDRADO

MUNICIPALIDAD DE ENCARNACION

DIRECCIÓN DE INFRAESTRUCTURA PÚBLICA Y SERVICIOS

PLANIALTIMETRIA DE CALLES
PLANTA - PERFIL LONGITUDINAL

CALLE:

- S/N -

conexión entre empedrados
Barrio Chaipe

Prog.: 0+844.50 a 1+039.90
de 1+039.90

ING. RENE MIGLIO
Reg. N° ____

ESCALA:	H= 1:500 V= 1:100	FECHA:	JULIO 2018
		PLANO Nº:	4 DE 4

LOTE Nro. 3

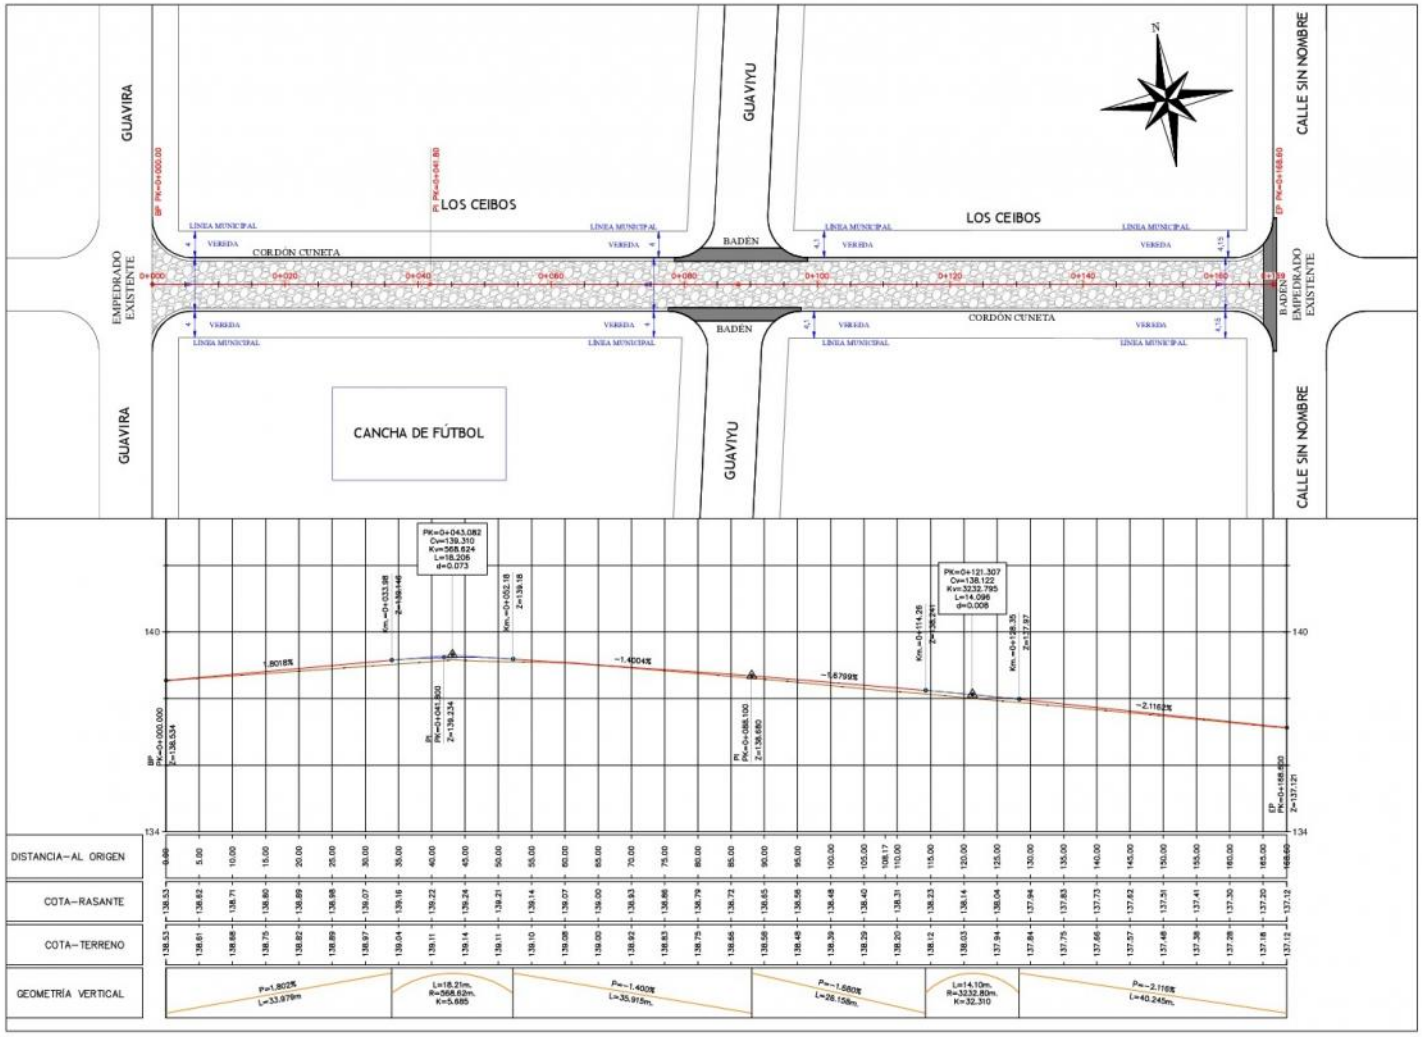

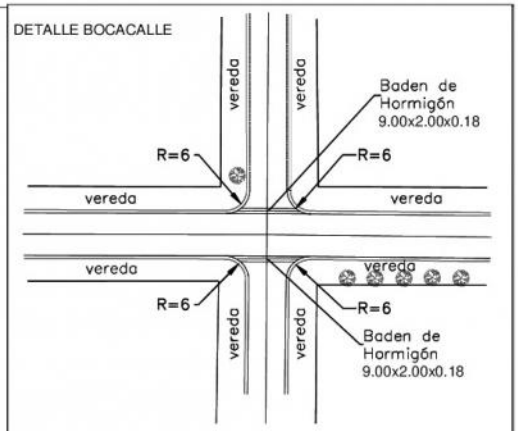

Detalle Cordón Cuneta

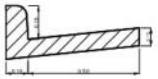

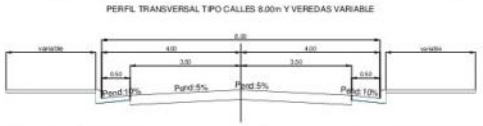

PROYECTO DE EMPEDRADO

MUNICIPALIDAD DE ENCARNACION

DIRECCIÓN DE INFRAESTRUCTURA PÚBLICA Y SERVICIOS

PLANIALTIMETRIA DE CALLES

PLANTA - PERFIL LONGITUDINAL

CALLE:

- LOS CEIBOS -

e/ Guavira y Calle S/N
Barrio Caaguy Rory

Prog.: 0+000.00 a 0+168.60

ING. RENÉ MIGLIO
Reg. Nº _____

ESCALA:	H= 1:500 V= 1:100	FECHA: AGOSTO 2018 PLANO Nº:1

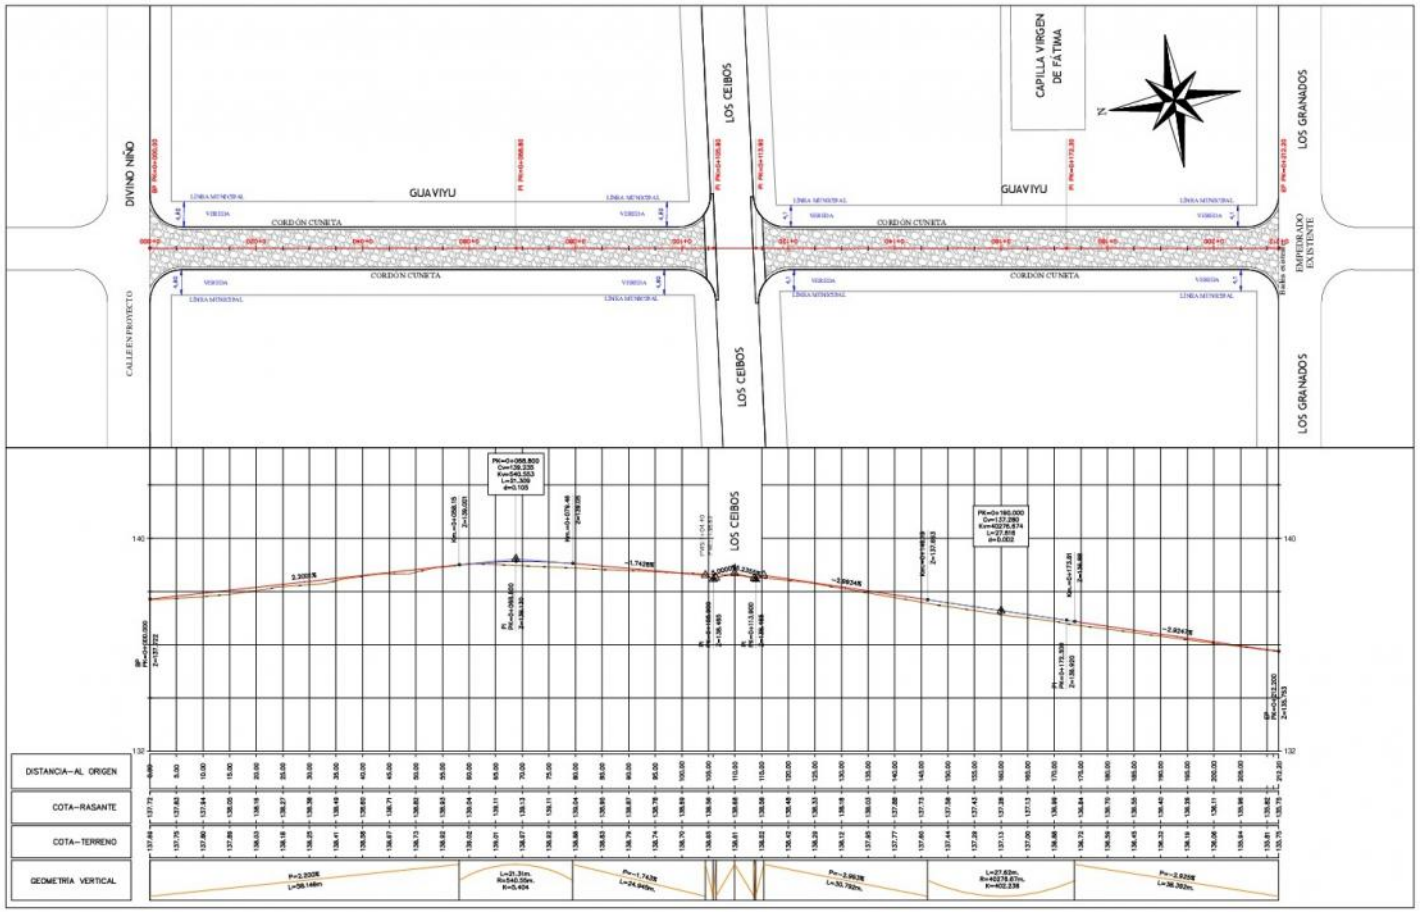

DETALLE BOCACALLE

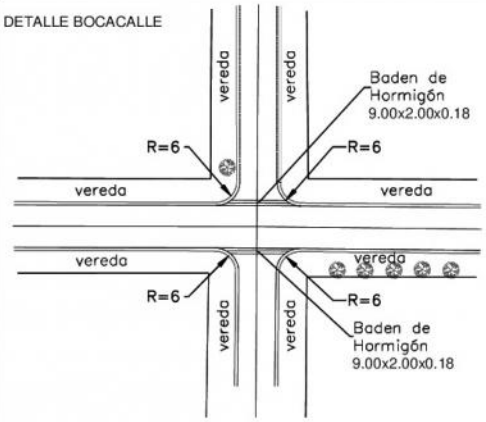

Detalle Cordón Cuneta

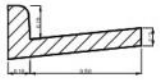

PERFIL TRANSVERSAL TIPO CALLES 8.00m Y VEREDAS VARIABLE

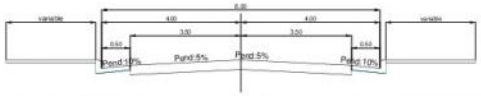

PROYECTO DE EMPEDRADO

MUNICIPALIDAD DE ENCARNACION

DIRECCIÓN DE INFRAESTRUCTURA PÚBLICA Y SERVICIOS

PLANIALTIMETRIA DE CALLES

PLANTA - PERFIL LONGITUDINAL

CALLE:

- GUAVIYU -

e/ Divino Niño y Los Granados
Barrio Caaguy Rory

Prog.: 0+000.00 a 0+212.20

ING. RENÉ MIGLIO
Reg. Nº _____

ESCALA: H= 1:500 V= 1:100

FECHA: AGOSTO 2018

PLANO Nº:1

DETALLE DE BADEN EN BOCACALLE

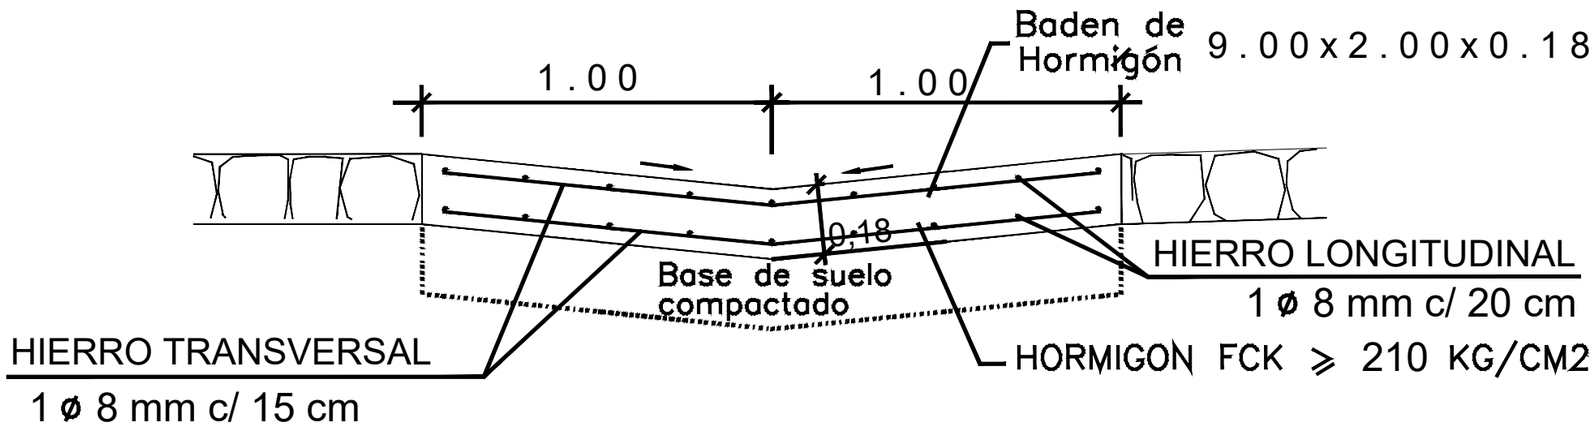

DETALLE BOCACALLE

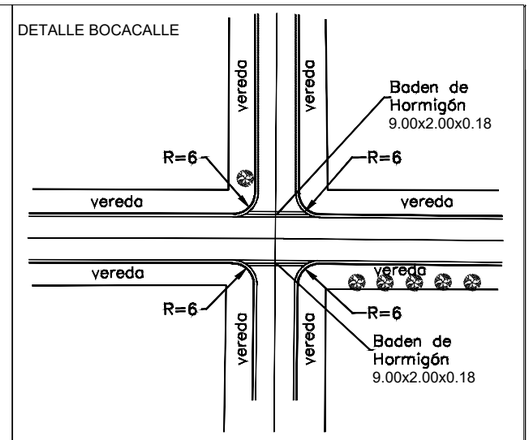

Detalle Cordón Cuneta

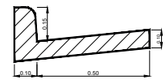

PERFIL TRANSVERSAL TIPO CALLES 8.00m Y VEREDAS VARIABLE

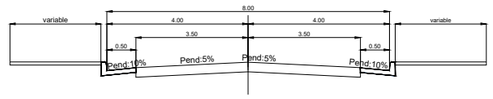

PROYECTO DE EMPEDRADO

MUNICIPALIDAD DE ENCARNACION

DIRECCIÓN DE INFRAESTRUCTURA PÚBLICA Y SERVICIOS

PLANIALTIMETRIA DE CALLES
PLANTA - PERFIL LONGITUDINAL

CALLE:

- DETALLE DE BADÉN -

ING. RENÉ MIGLIO
Reg. Nº _____

ESCALA:	H= 1:500 V= 1:100	FECHA:
		PLANO Nº: 1