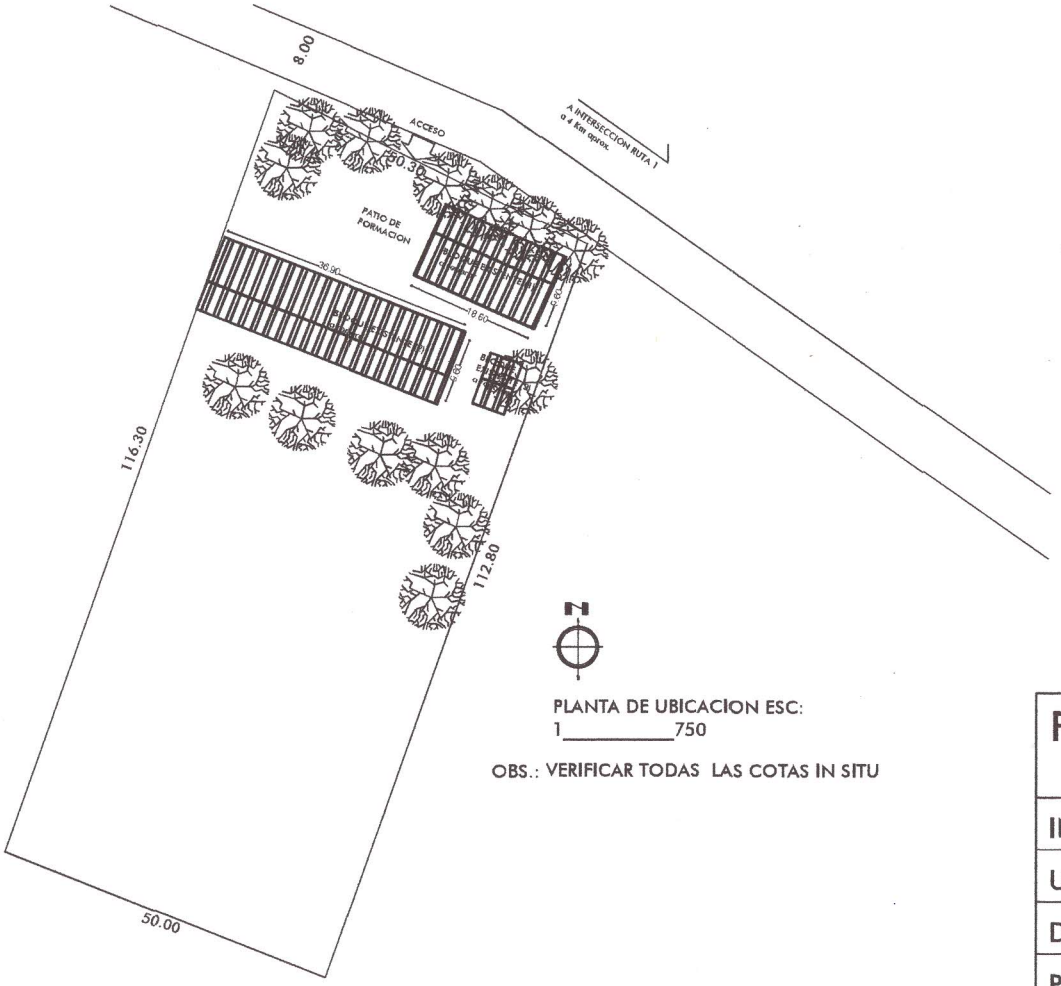

PLANTA DE UBICACION ESC:
1_____750

OBS.: VERIFICAR TODAS LAS COTAS IN SITU

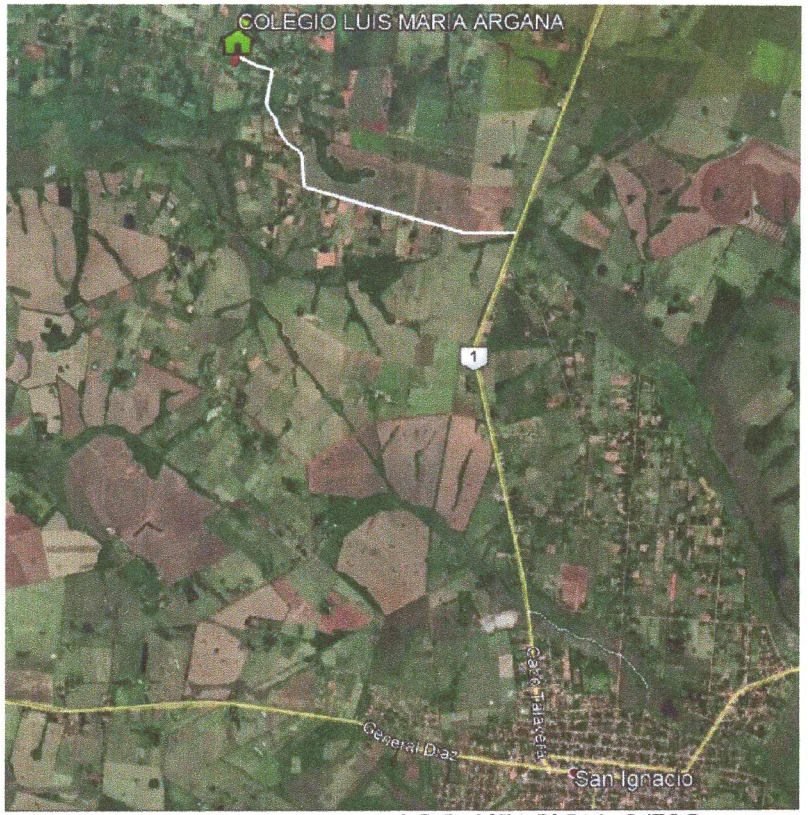

LOCALIZACION: S/ESC

PROYECTO: REFACCION DE AULAS

INSTITUCION: COLEGIO NAC. LUIS MARIA ARGANA

UBICACION: SAN JUAN POTRERO- DISTRITO DE SAN IGNACIO MISIONES

DIRECCION:

PROFESIONAL: ARQ. DIEGO A. VALDEZ A.

Diego A. Valdez A.
Arquitecto

PROPIETARIO

PROFESIONAL

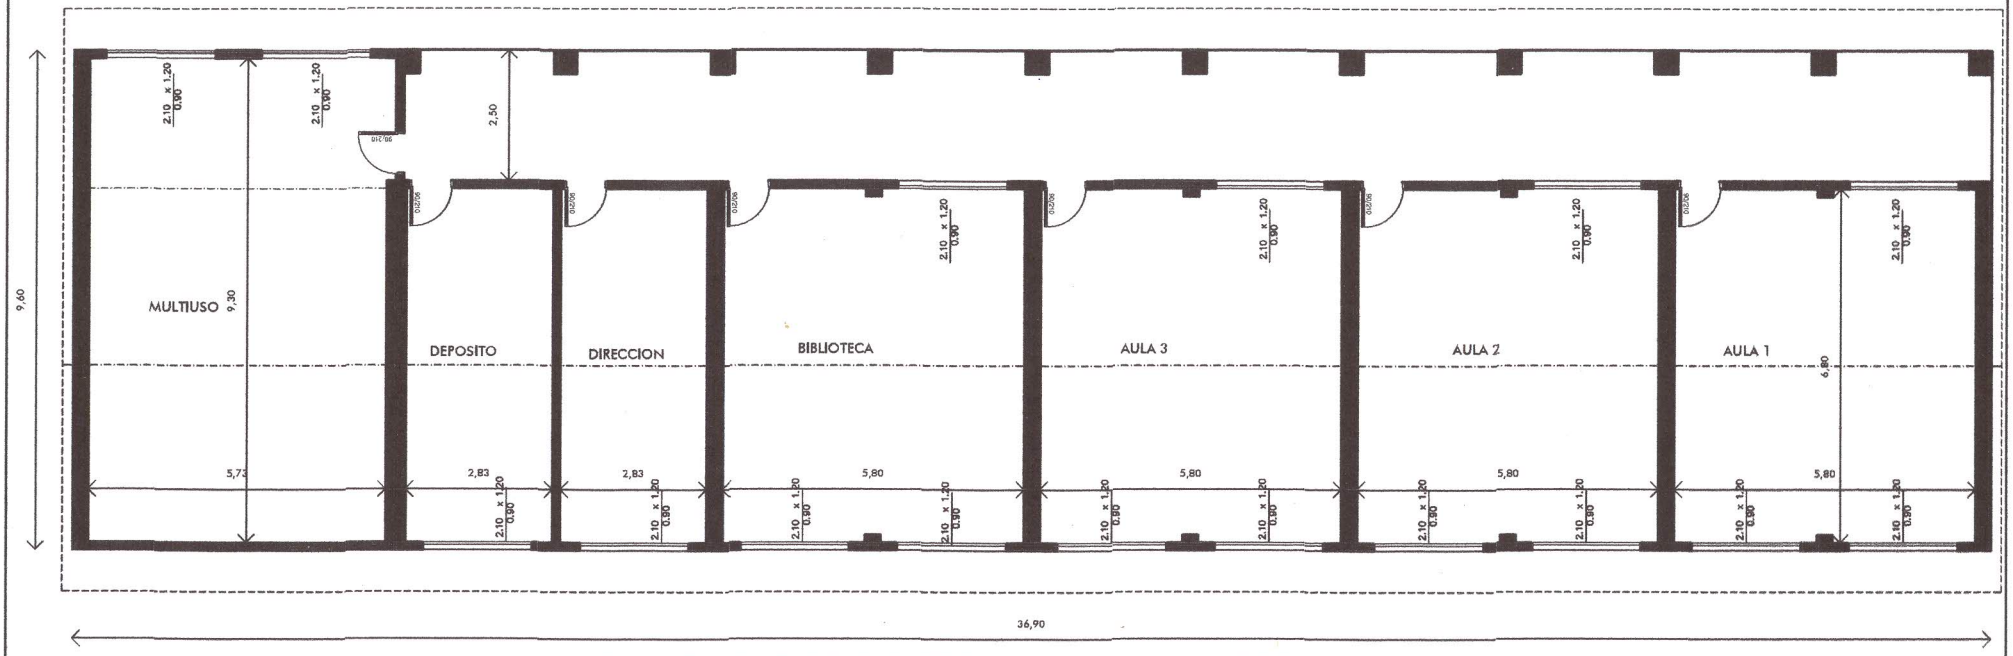

PLANTA BLOQUE 2 ESC: 1_____100

PROYECTO: REFACCION DE AULAS

INSTITUCION: COLEGIO NAC. LUIS MARIA ARGANA

UBICACION: SAN JUAN POTRERO- DISTRITO DE SAN IGNACIO MISIONES

DIRECCION:

PROFESIONAL: ARQ. DIEGO A. VALDEZ A.

Diego A. Valdez A.
Arquitecto

PROPIETARIO

PROFESIONAL