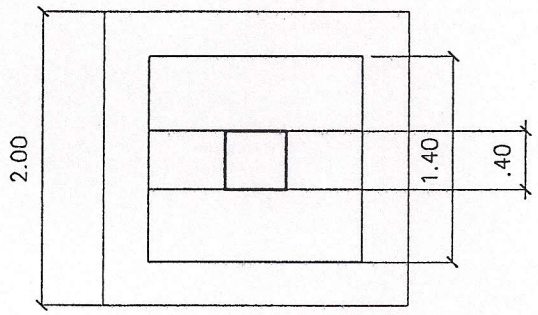

PLANTA CRUZ MAYOR

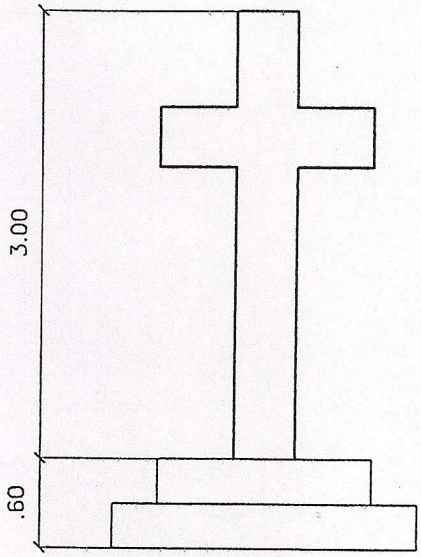

FACHADA CRUZ MAYOR

MUNICIPALIDAD DE VILLA HAYES
FISCALIZACION
Dpto. Obras

MUNICIPALIDAD DE VILLA HAYES

DPTO. DE OBRAS

OBRA : CONSTRUCCION Y AMPLIACION DEL CEMENTERIO
CIUDAD : VILLA HAYES

ESCALA : 1/50

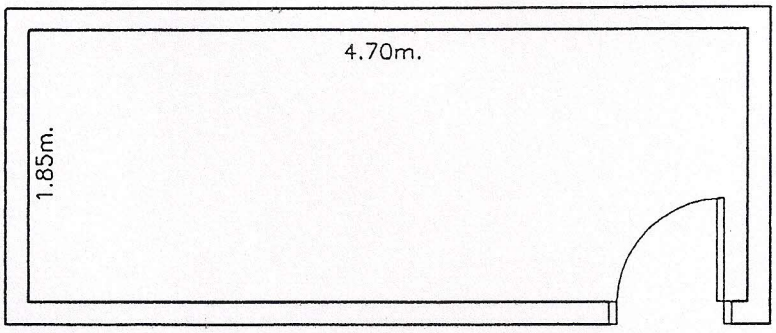

PLANTA DEPOSITO

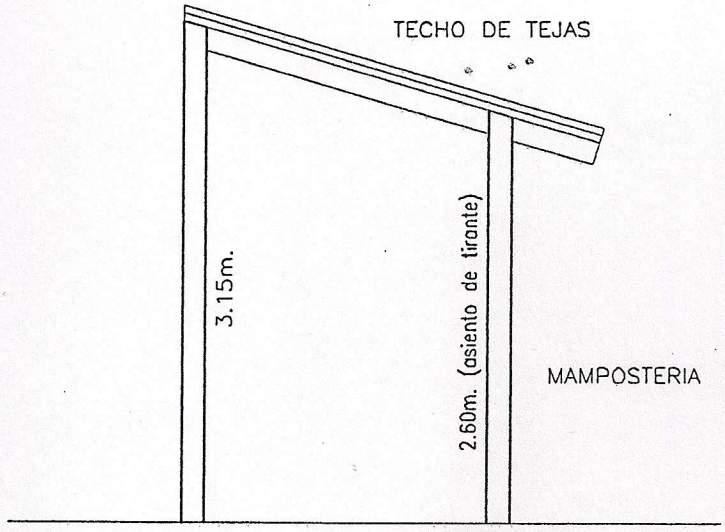

CORTE DEPOSITO

MUNICIPALIDAD DE VILLA HAYES
FISCALIZACION
Dpto. Obras

MUNICIPALIDAD DE VILLA HAYES

DPTO. DE OBRAS

OBRA : CONSTRUCCION Y AMPLIACION DEL CEMENTERIO
CIUDAD : VILLA HAYES

ESCALA : 1/50

MUNICIPALIDAD DE VILLA HAYES
FISCALIZACION

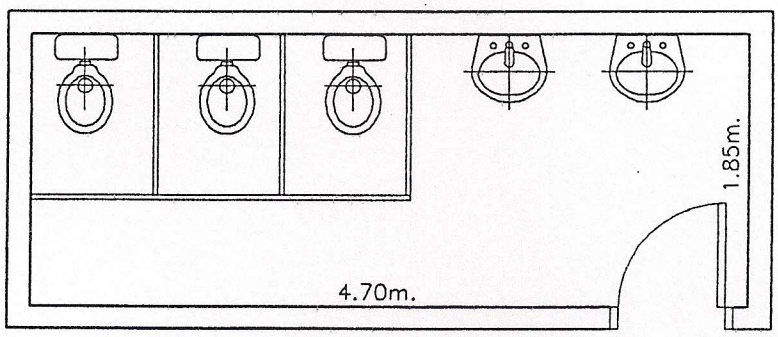

PLANTABAÑOS

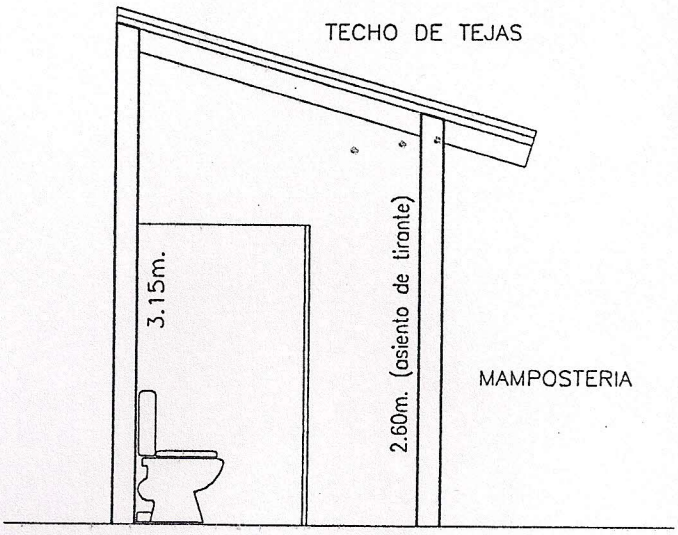

CORTE BAÑOS

MUNICIPALIDAD DE VILLA HAYES
FISCALIZACION
Dpto. Obras

MUNICIPALIDAD DE VILLA HAYES

DPTO. DE OBRAS

OBRA : CONSTRUCCION Y AMPLIACION DEL CEMENTERIO

CIUDAD : VILLA HAYES

ESCALA : 1/50