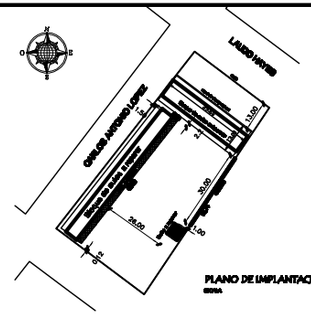

PLANO DE IMPLANTACION
ESCALA 1:500

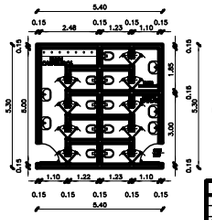

PLANTA CONSTRUCTIVA
ESCALA 1:50

MUNICIPALIDAD DE VILLA HAYES
DIRECCION DE OBRAS YURBANISMO
PROYECTO FONACIDE
ESCUELA BASICA N°125 RUTHERFORD B. HAYES
UBICACION: LAUDO HAYES C/CARLOS A. LOPEZ – VILLA HAYES

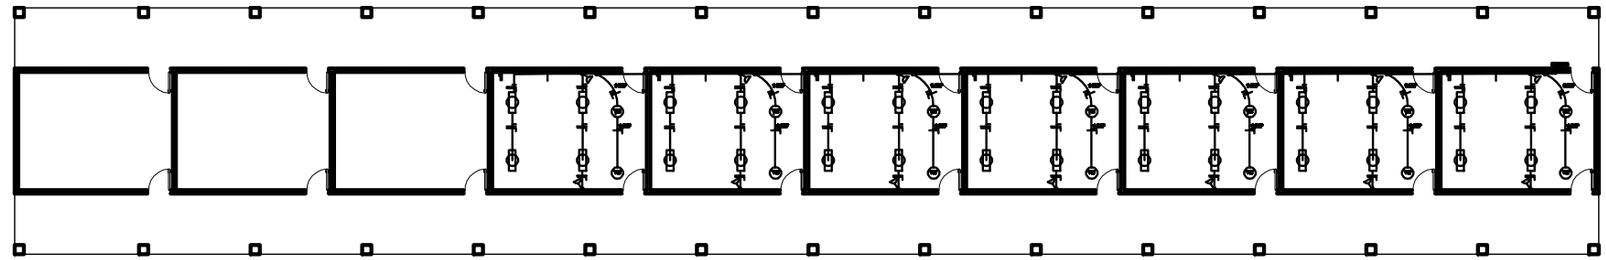

PLANO ELECTRICO
ESCALA 1:75

MUNICIPALIDAD DE VILLA HAYES
DIRECCION DE OBRAS YURBANISMO
PROYECTO FONACIDE
ESCUELA BASICA N°125 RUTHERFORD B. HAYES
UBICACION: LAUDO HAYES C/CARLOS A. LOPEZ – VILLA HAYES

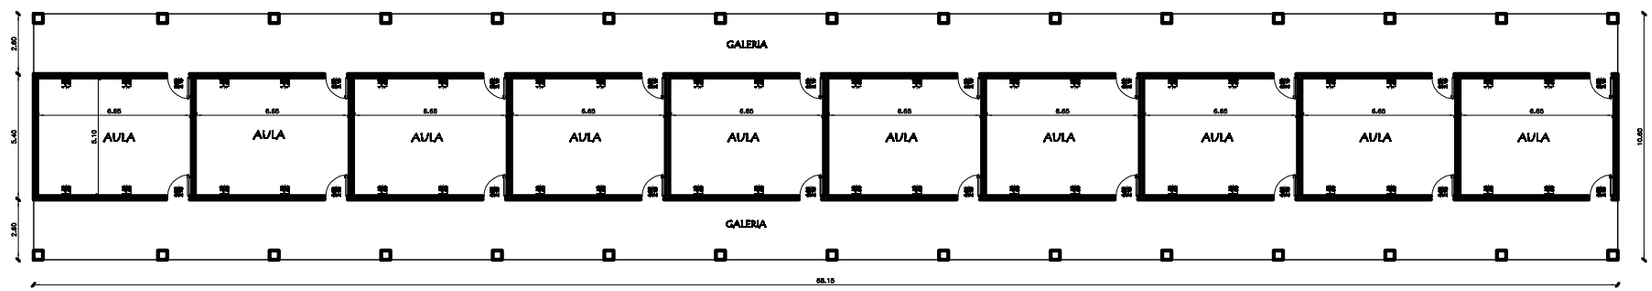

PLANTA CONSTRUCTIVA
ESCALA 1:75

MUNICIPALIDAD DE VILLA HAYES
DIRECCION DE OBRAS Y URBANISMO
PROYECTO FONACIDE
ESCUELA BASICA N°125 RUTHERFORD B. HAYES
UBICACION: LAUDO HAYES C/CARLOS A. LOPEZ – VILLA HAYES