GOBERNACION DEL II DPTO. SAN PEDRO

SECRETARIA DE U O C

PROYECTO

REFACCION DE LA GOBERNACION

ARQUITECTO

FIRMA

FECHA

LAMINA Nº

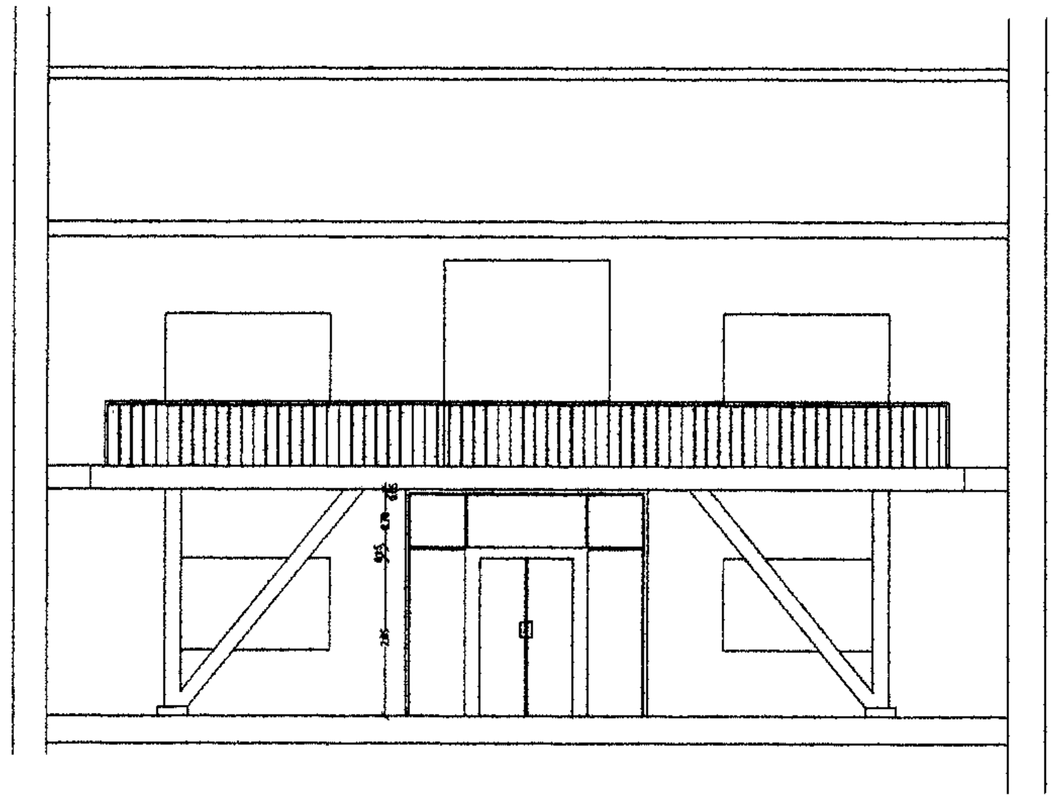

ALZADO

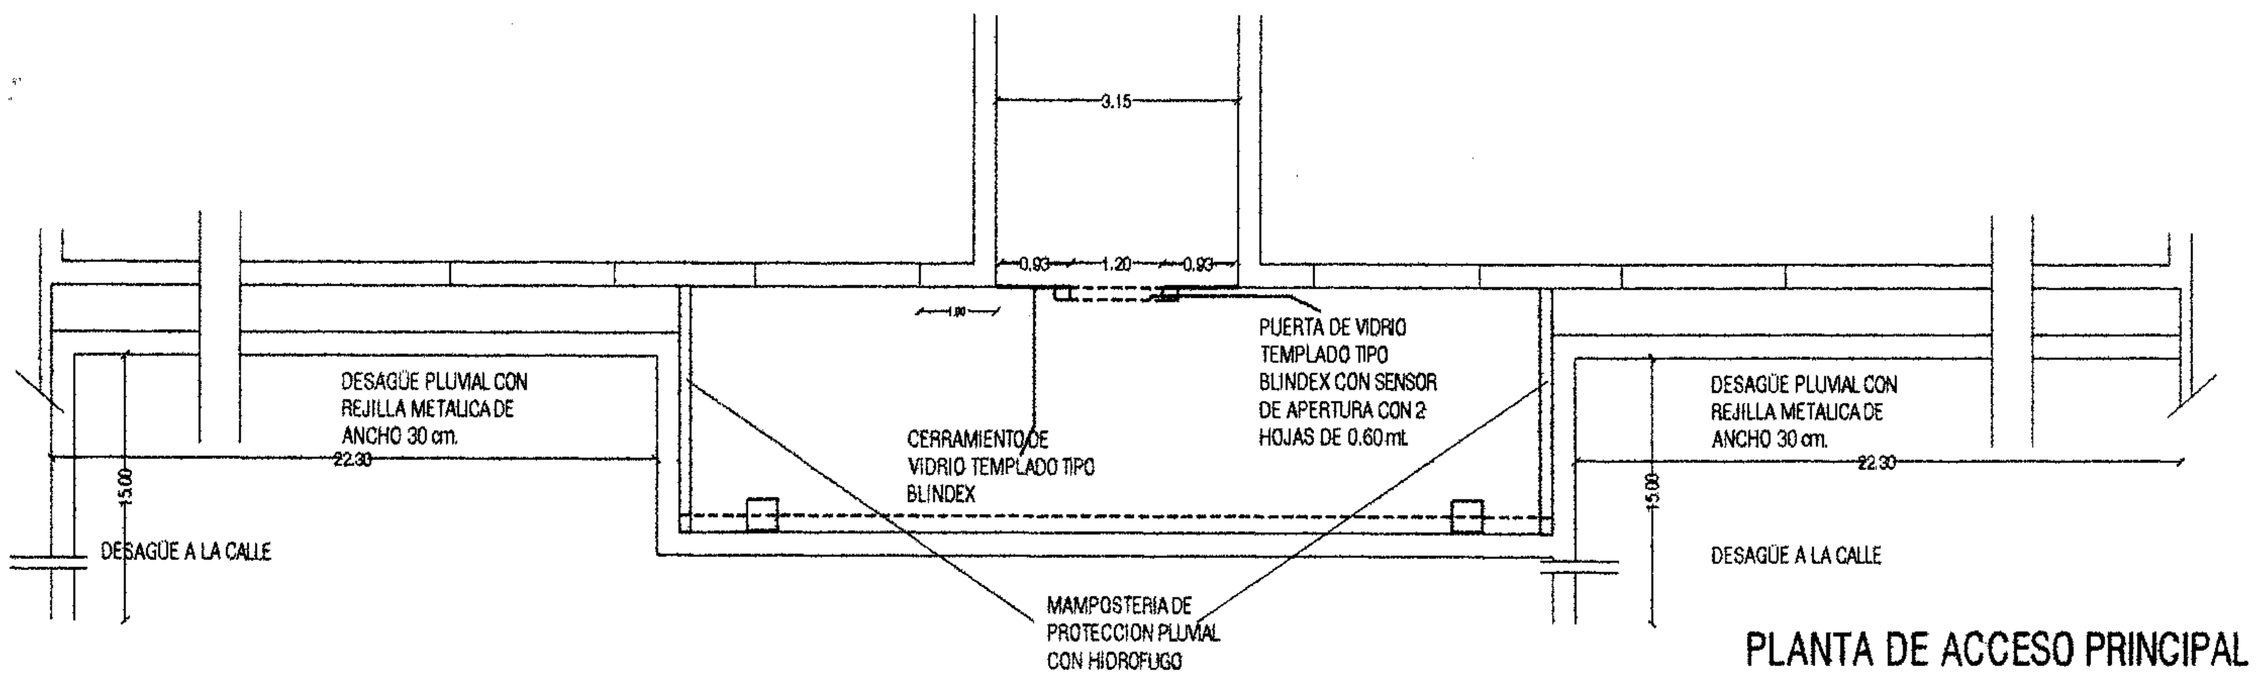

PLANTA DE ACCESO PRINCIPAL

GOBERNACION DEL II DPTO. SAN PEDRO

SECRETARIA DE U O C

PROYECTO

REFACCION DE LA GOBERNACION

ARQUITECTO

FIRMA

FECHA

LAMINA Nº

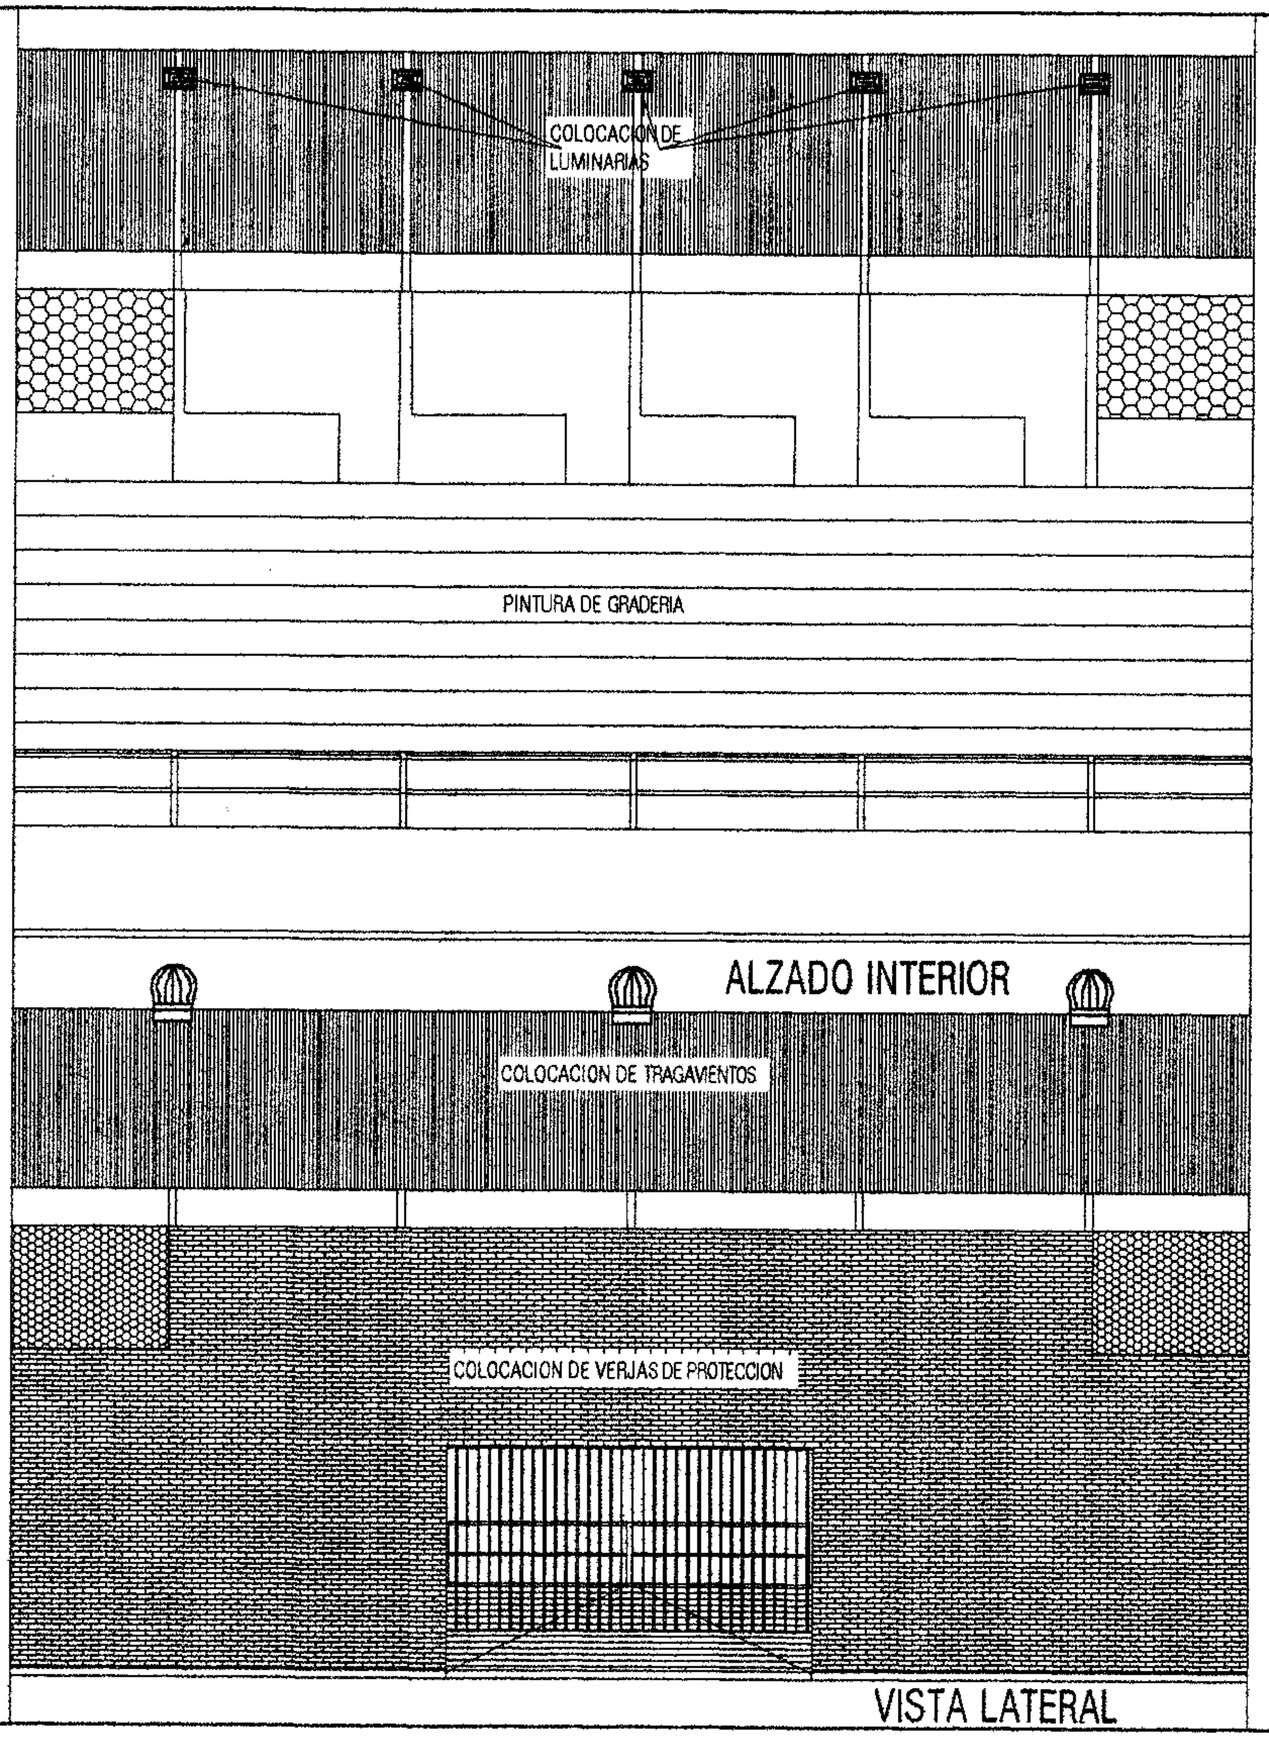

ALZADO INTERIOR

VISTA LATERAL

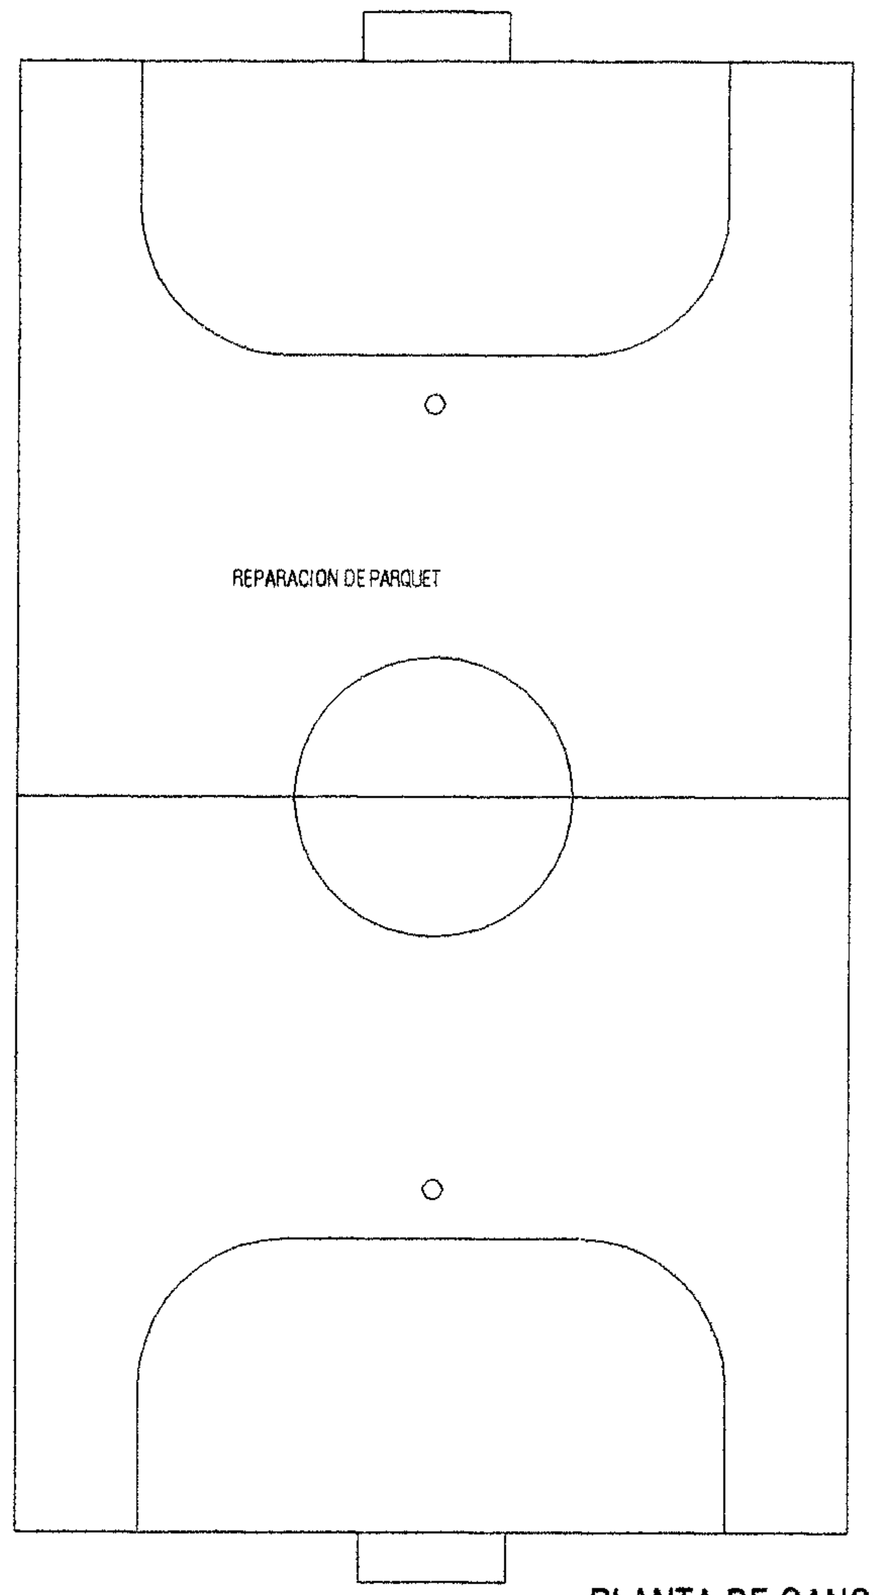

PLANTA DE CANCHA DE JUEGO