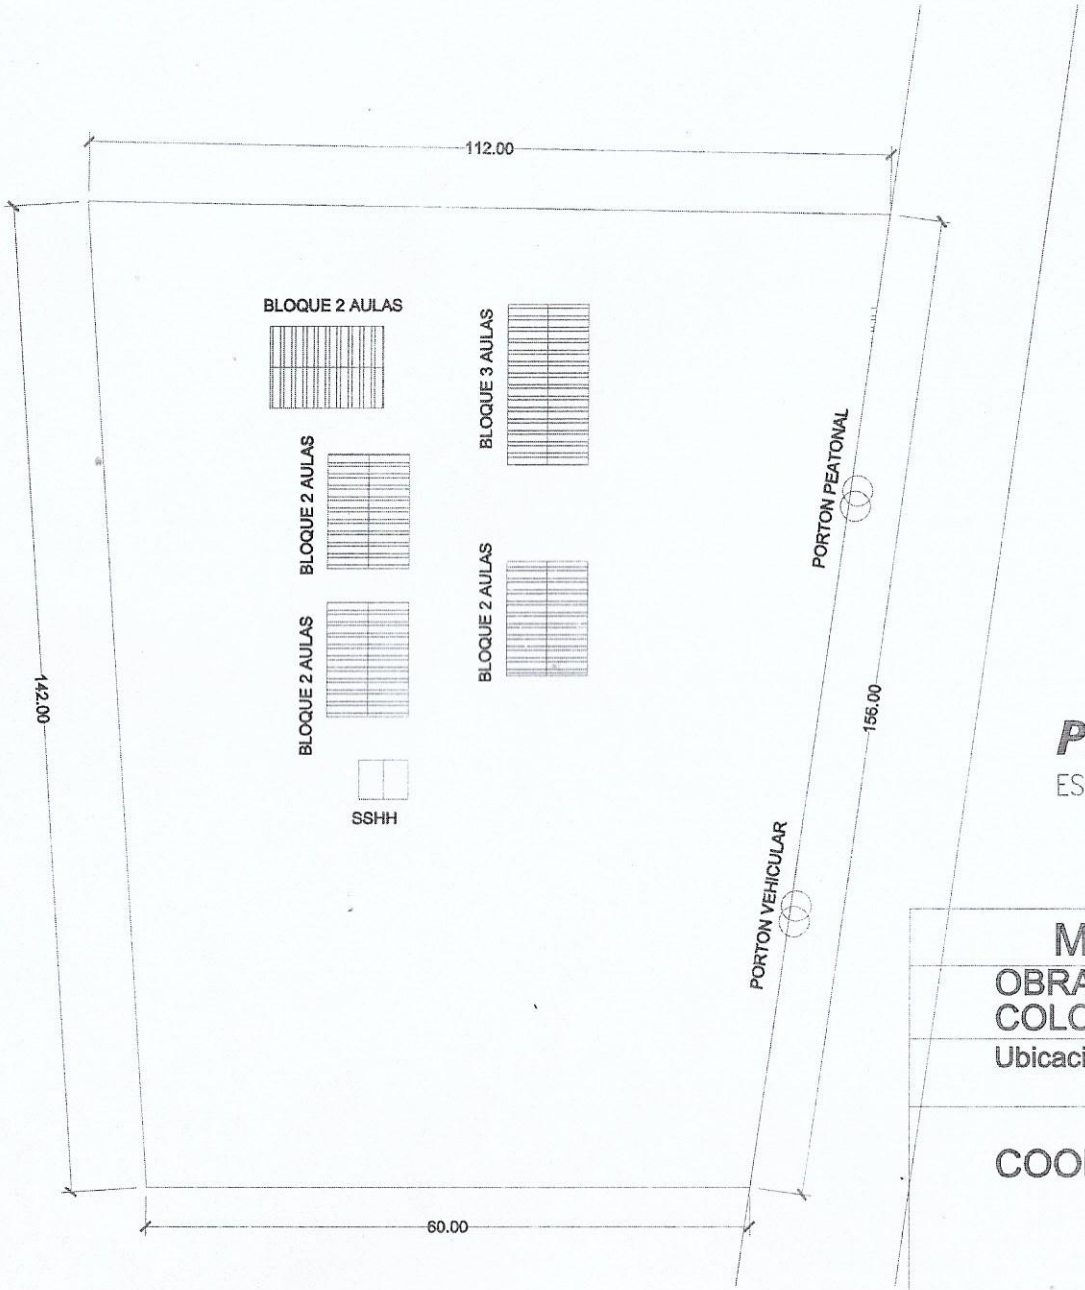

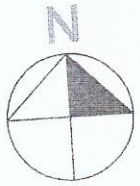

PLANTA DE UBICACION

ESC.: 1:500

MUNICIPALIDAD DE VILLA CURUGUATY

OBRA : CONSTRUCCION DE CERCADO PERIMETRAL COLONIA YERUTI

Ubicación: ESCUELA BASICA N° 5756 IVAN ARTURO HEYN

COORDENADAS : -24.312324,- 55.302414

DESING AND PROYECT
RUC.. 1393021-4
Katuete - Paraguay

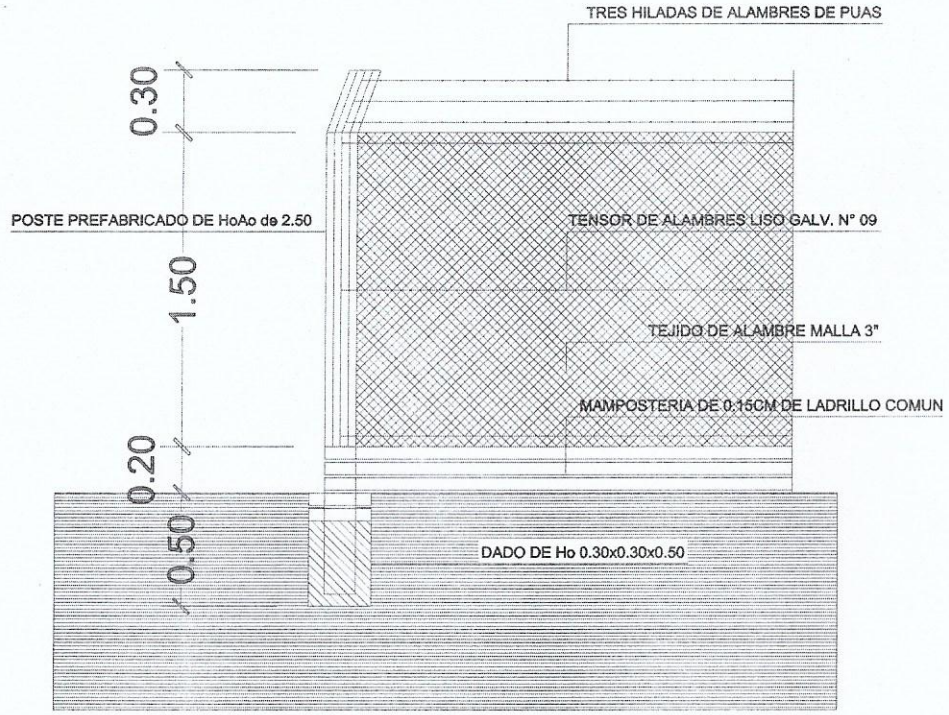

CORTE ACOTADA

ESC.: 1:50

CERCADO PERIMETRAL

MUNICIPALIDAD DE CURUGUATY	
OBRA : CERCADO PERIMETRAL CON POSTES DE HoAo COLONIA YERUTI	
Ubicación: ESCUELA BASICA Nº 5756 IVAN ARTURO HEYN CHAPARRO	
Profesional:	
Propietario: M E C	
Domicilio:	
UOC: LIC. LUIS ROJAS	
Domicilio:	
COORDENADAS: -24.312324 -55.302414	

DESING AND PROYECT
RUC.. 1393021-4
Katueté - Paraguay

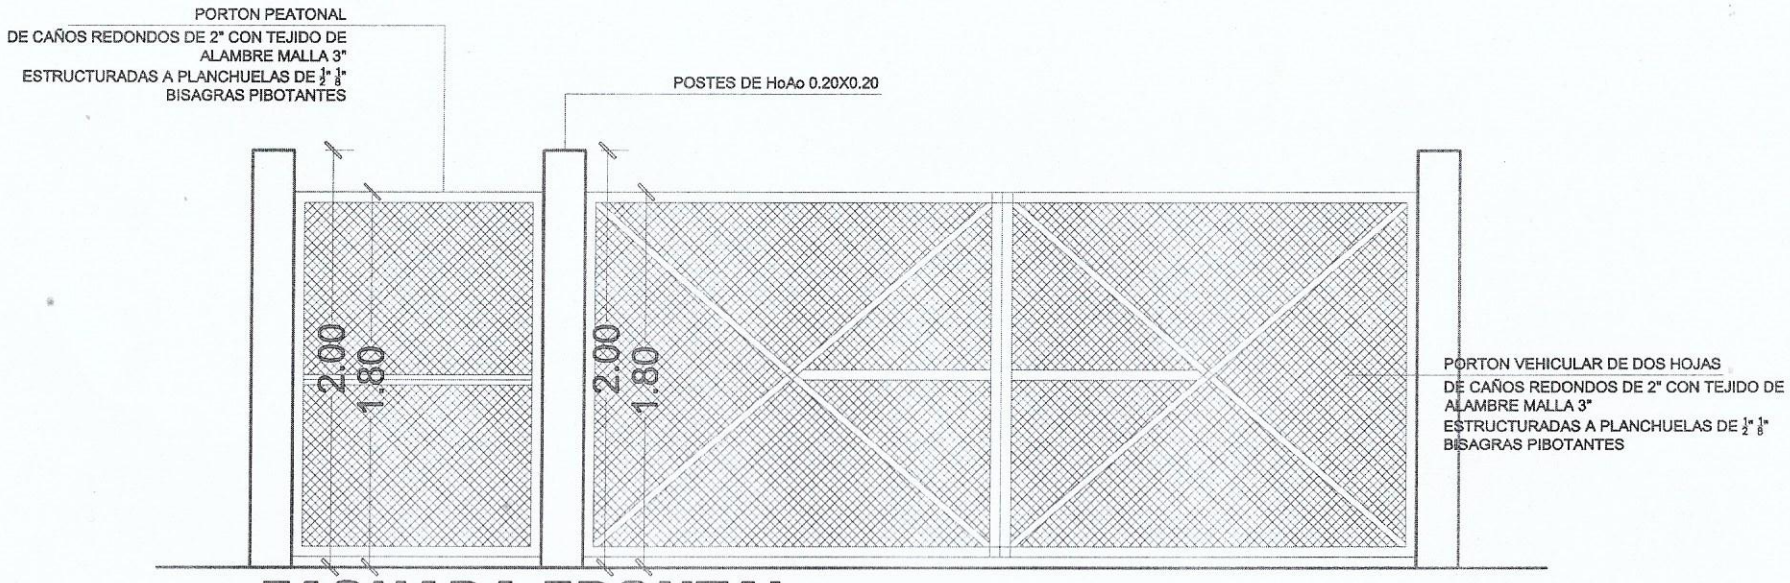

FACHADA FRONTAL

ESC.: 1:50

MUNICIPALIDAD DE CURUGUATY	
OBRA : CERCADO PERIMETRAL CON POSTES DE HoAo COLONIA YERUTI	
Ubicación: ESCUELA BASICA Nº 5756 IVAN ARTURO HEYN CHAPARRO	
Profesional:	
Propietario: M E C	
Domicilio:	
UOC: LIC. LUIS ROJAS	
Domicilio:	
COORDENADAS: -24.312324 -55.302414	

CERCADO PERIMETRAL

DESING AND PROYECT
RUC.. 1393021-4
Katueté - Paraguay

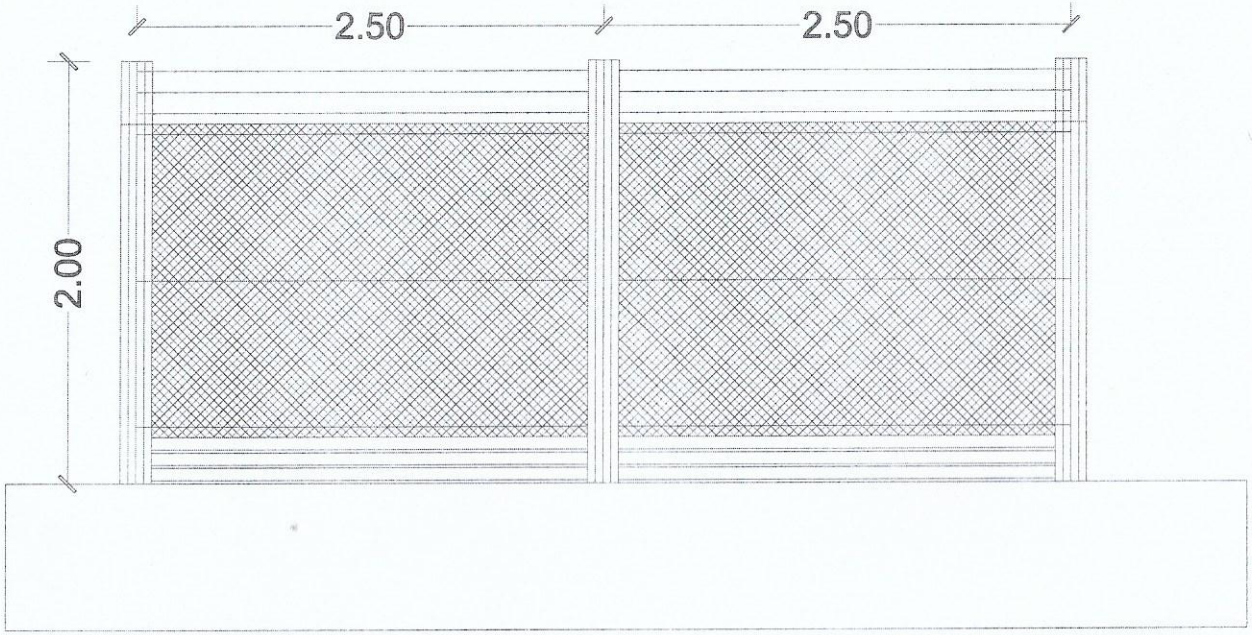

FACHADA FRONTAL

ESC.: 1:50

CERCADO PERIMETRAL

MUNICIPALIDAD DE CURUGUATY	
OBRA : CERCADO PERIMETRAL CON POSTES DE HoAo COLONIA YERUTI	
Ubicación: ESCUELA BASICA Nº 5756 IVAN ARTURO HEYN CHAPARRO	
Profesional:	
Propietario: M E C	
Domicilio:	
UOC: LIC. LUIS ROJAS	
Domicilio:	
COORDENADAS: -24.312324 -55.302414	

DESING AND PROYECT
RUC.: 1393021-4
Katueté - Paraguay

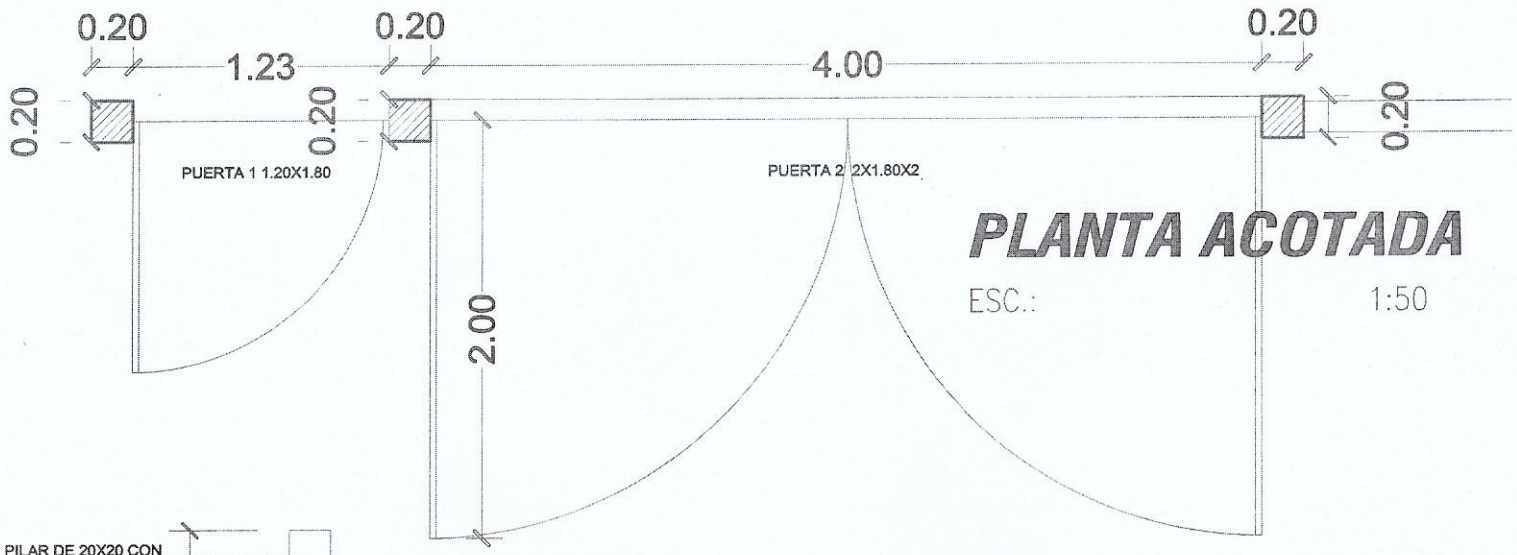

PLANTA ACOTADA

ESC.: 1:50

PORTON METALICO

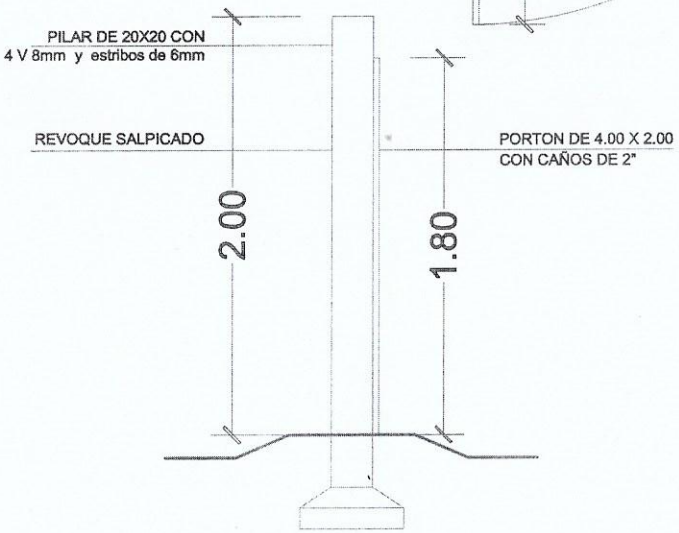

CERCADO PERIMETRAL

CORTE ACOTADA

ESC.: 1:50

MUNICIPALIDAD DE CURUGUATY
OBRA : CERCADO PERIMETRAL CON POSTES DE HoAo COLONIA YERUTI
Ubicación: ESCUELA BASICA Nº 5756 IVAN ARTURO HEYN CHAPARRO
Profesional:
Propietario: M E C
Domicilio:
UOC: LIC. LUIS ROJAS
Domicilio:
COORDENADAS: -24.312324 -55.302414

DESIRO AND PROYECT
RUC: 4393021-4
Itakyry - Paraguay