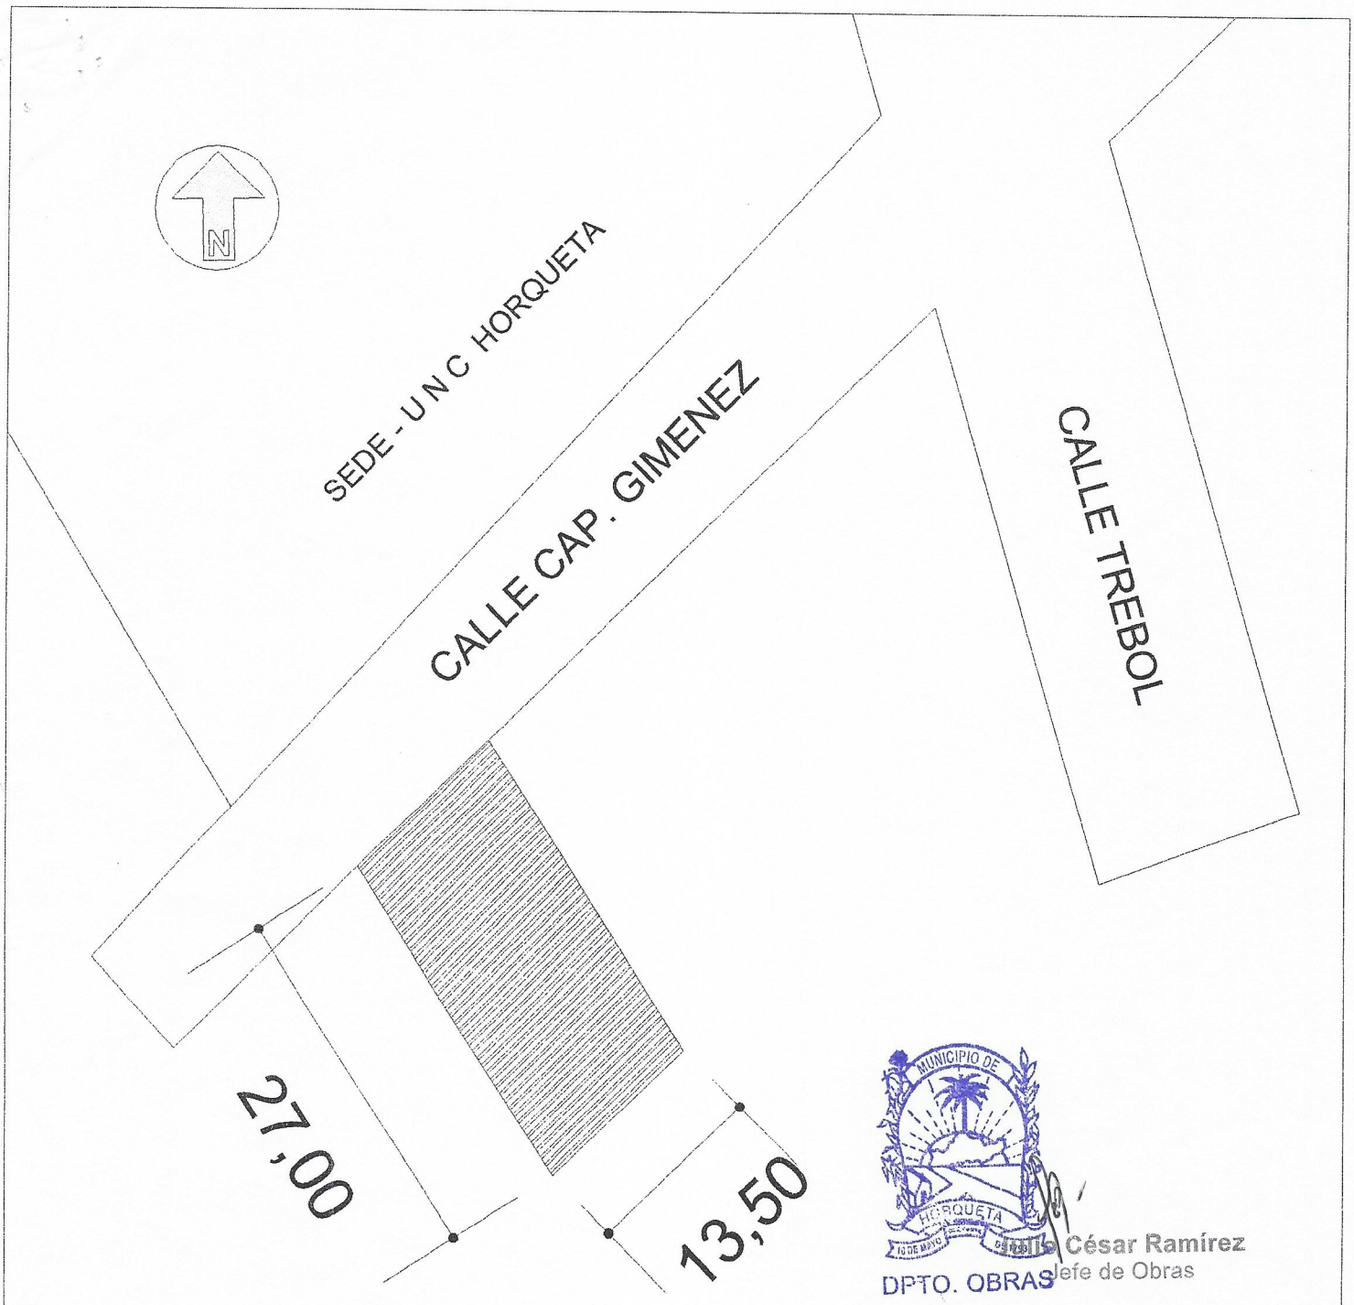


MUNICIPIO DE HORQUETA
Ing. César Ramírez
Jefe de Obras
DPTO. OBRAS

PLANTA DE UBICACION

ESCALA 1/500

| | |
|---|---|
| OBRA | VALLADO PERIMETRAL DE LADRILLO CERAMICO |
| DIRECCION | CIUDAD DE HORQUETA |
| PROPIETARIO | FACULTAD DE CIENCIAS AGRARIAS |
| PROYECTISTA | CARLOS JOSE PEREZ AQUINO |
| PROFESIONAL | ARQ .FRANCISCO SOLANO LOPEZ RMC Nº : 633645 |
| SUPERF.TERRENO | 360m2: |
| SUPERF.A CONSTRUIR | 81,00m |

CTA.CTE.CTRAL. No17 -0291-13. : LOTE No05. : MANZ. No. :

| | | |
|---|---|---|
| PROFESIONAL | MUNICIPALIDAD | PROPIETARIO |

Universidad Nacional de Concepción
Director de Fiscalización
Universidad Nacional de Concepción

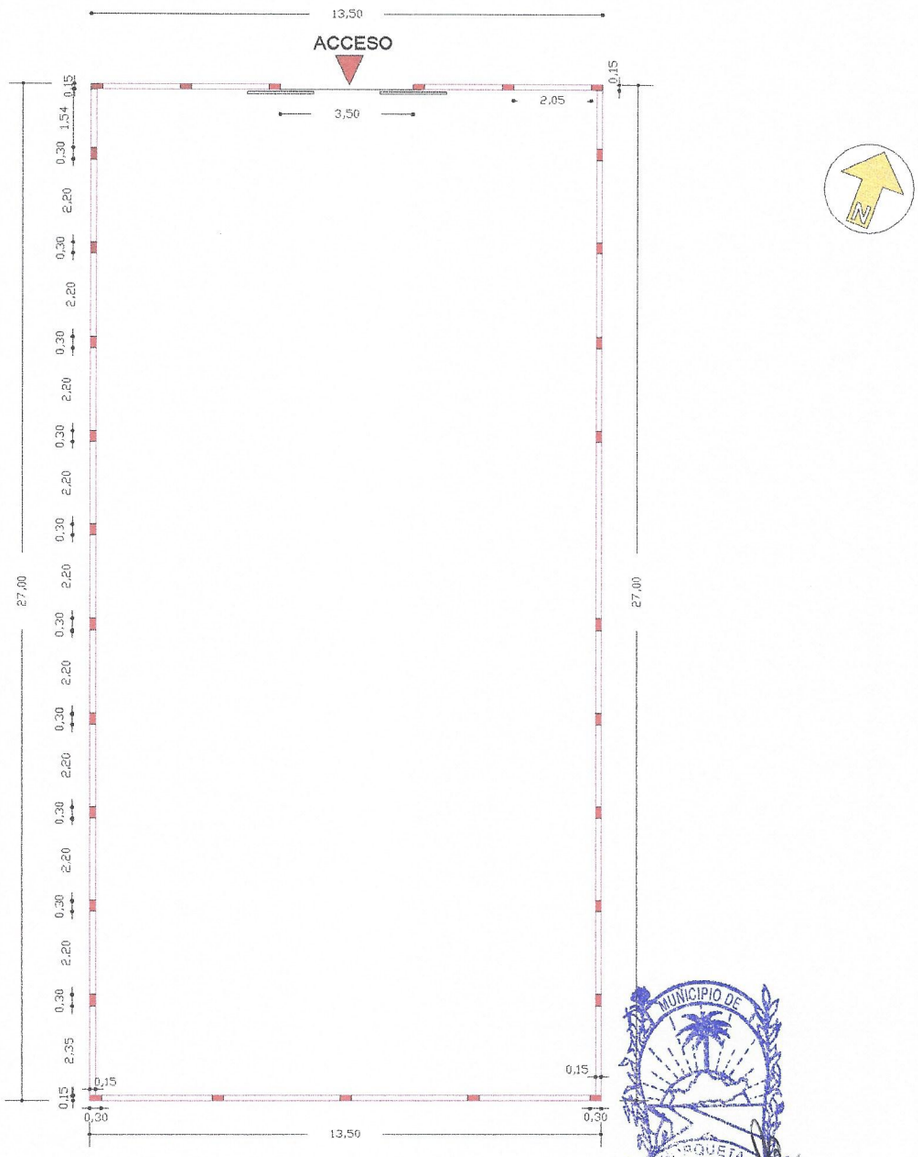


PLANTA GENERAL
ESCALA 1/100

MUNICIPIO DE HORQUETA
DPTO. OBRAS
Julio César Ramírez
Jefe de Obras

| | |
|---|---|
| OBRA | VALLADO PERIMETRAL DE LADRILLO CERAMICO HUECO |
| DIRECCION | CIUDAD DE HORQUETA |
| PROPIETARIO | FACULTAD DE CIENCIAS AGRARIAS |
| PROYECTISTA | CARLOS JOSE PEREZ AQUINO |
| PROFESIONAL | ARQ .FRANCISCO SOLANO LOPEZ RMC Nº 633645 |
| SUPERFICIE TERRENO | 360,00m2 |
| SUPERFICIE A CONSTRUIR | 81,00m |
| CTA CTE CTRAL Nº 17-0291-13 | LOTE Nº 05 |

PROFESIONAL MUNICIPALIDAD PROPIETARIO

Universidad Nacional de Concepción Rectorado Dirección Dpto. Fiscalización Arq. Francisco Solano López Ari Director de Fiscalización Universidad Nacional de Concepción

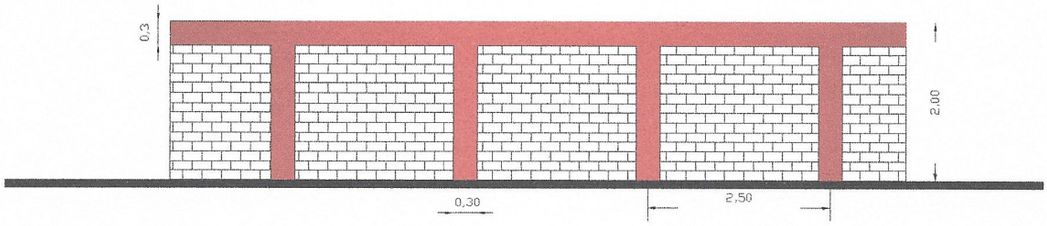


# FACHADA PARCIAL

ESCALA 1/100

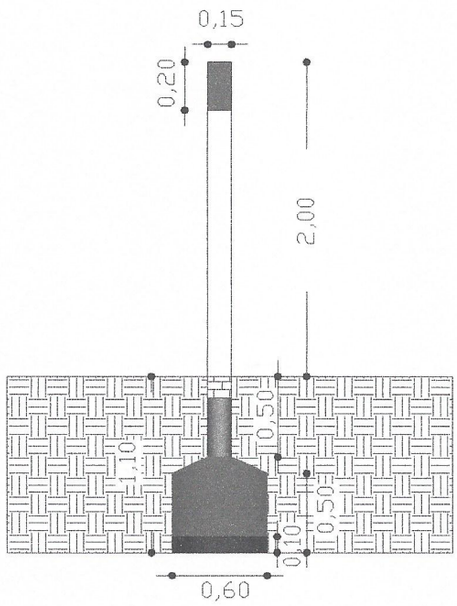


# DETALLE DE ZAPATA

ESCALA 1/50

MUNICIPIO DE HORQUETA 10 DE MAYO Ge 1793

Ing. César Ramírez
Jefe de Obras
DPTO. OBRAS

| | |
|---|---|
| OBRA | VALLADO PERIMETRAL DE LADRILLO CERAMICO HUECO |
| DIRECCION | CIUDAD DE HORQUETA |
| PROPIETARIO | FACULTAD DE CIENCIAS AGRARIAS |
| PROYECTISTA | CARLOS JOSE PEREZ AQUINO |
| PROFESIONAL | ARQ .FRANCISCO SOLANO LOPEZ RMC Nº 633645 |
| SUPERFICIE TERRENO | 360,00m2 |
| SUPERFICIE A CONSTRUIR | 81,00m |
| CTA CTE CTRAL Nº 17-0291-13 | LOTE Nº 05 |

Universidad Nacional de Concepción Rectorado Dpto. Fiscalización Concepción

PROFESIONAL

Arq. Francisco Solano López
Director de Fiscalización
Universidad Nacional

MUNICIPALIDAD

PROPIETARIO