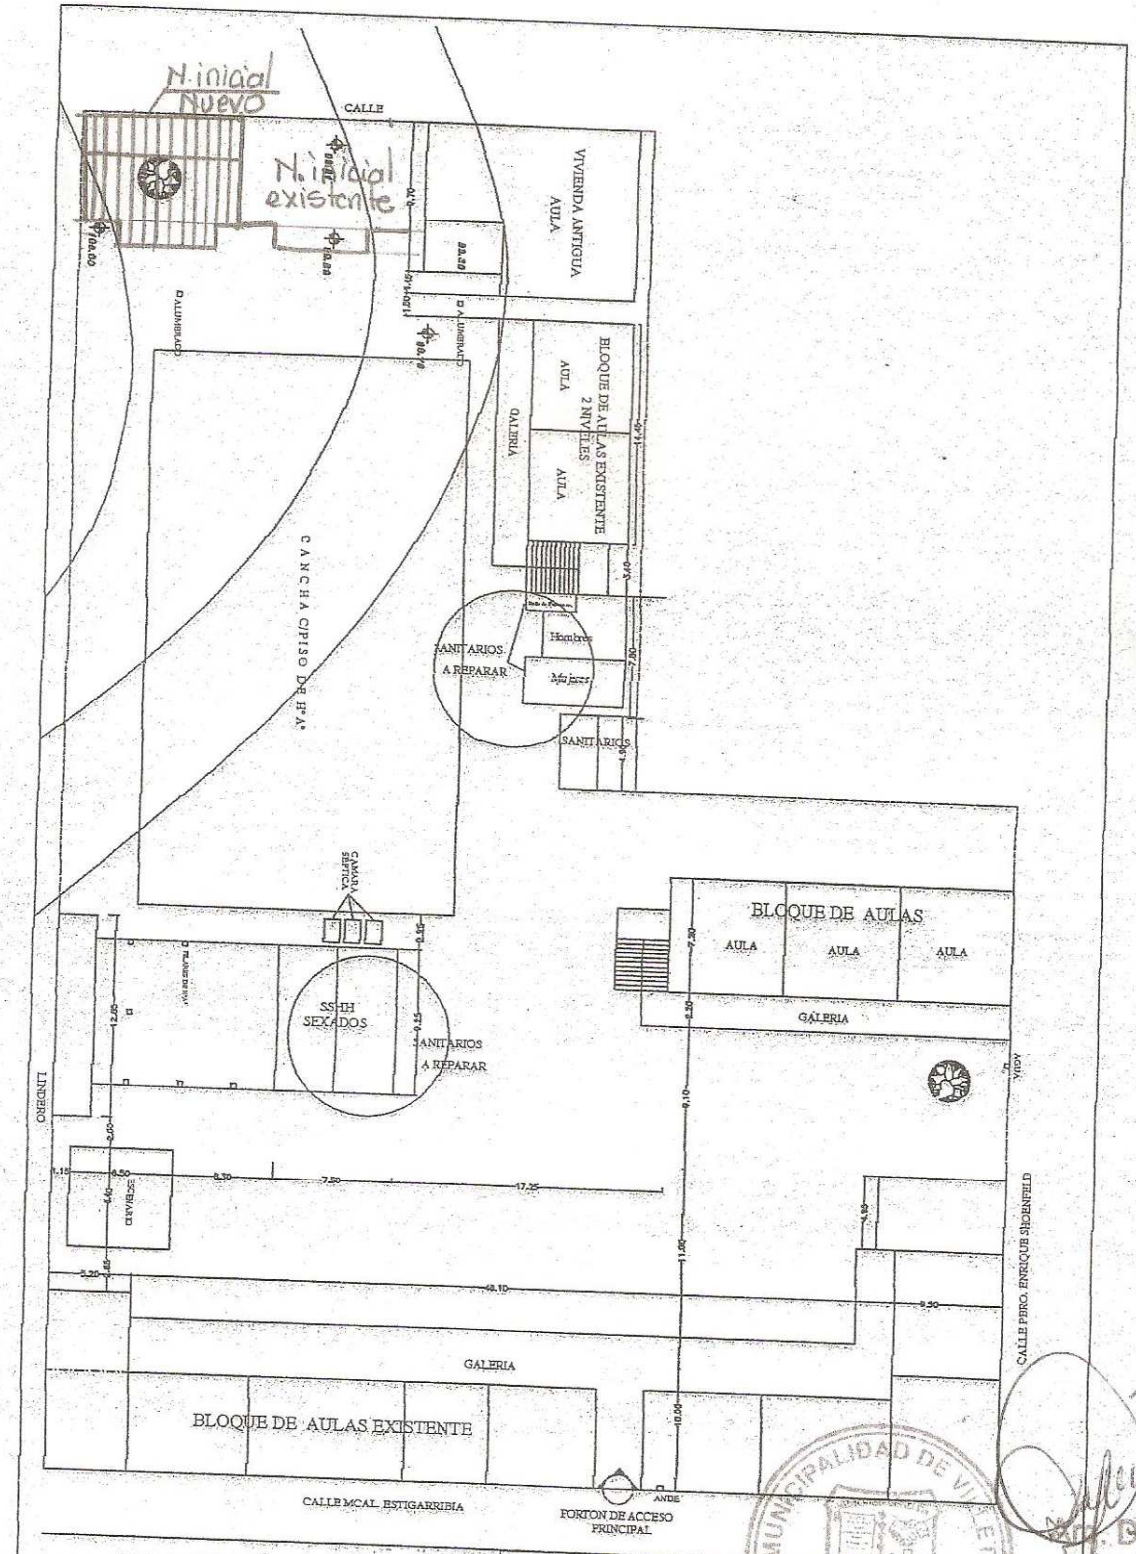

ESCALA--------1/500

Municipalidad del Distrito de Villeta

DEPARTAMENTO DE OBRAS

Colegio Nacional "Carlos A. Lopez"

CROQUIS DE IMPLANTACION

Arq. Della Id
Asesora
Catastro y Obras