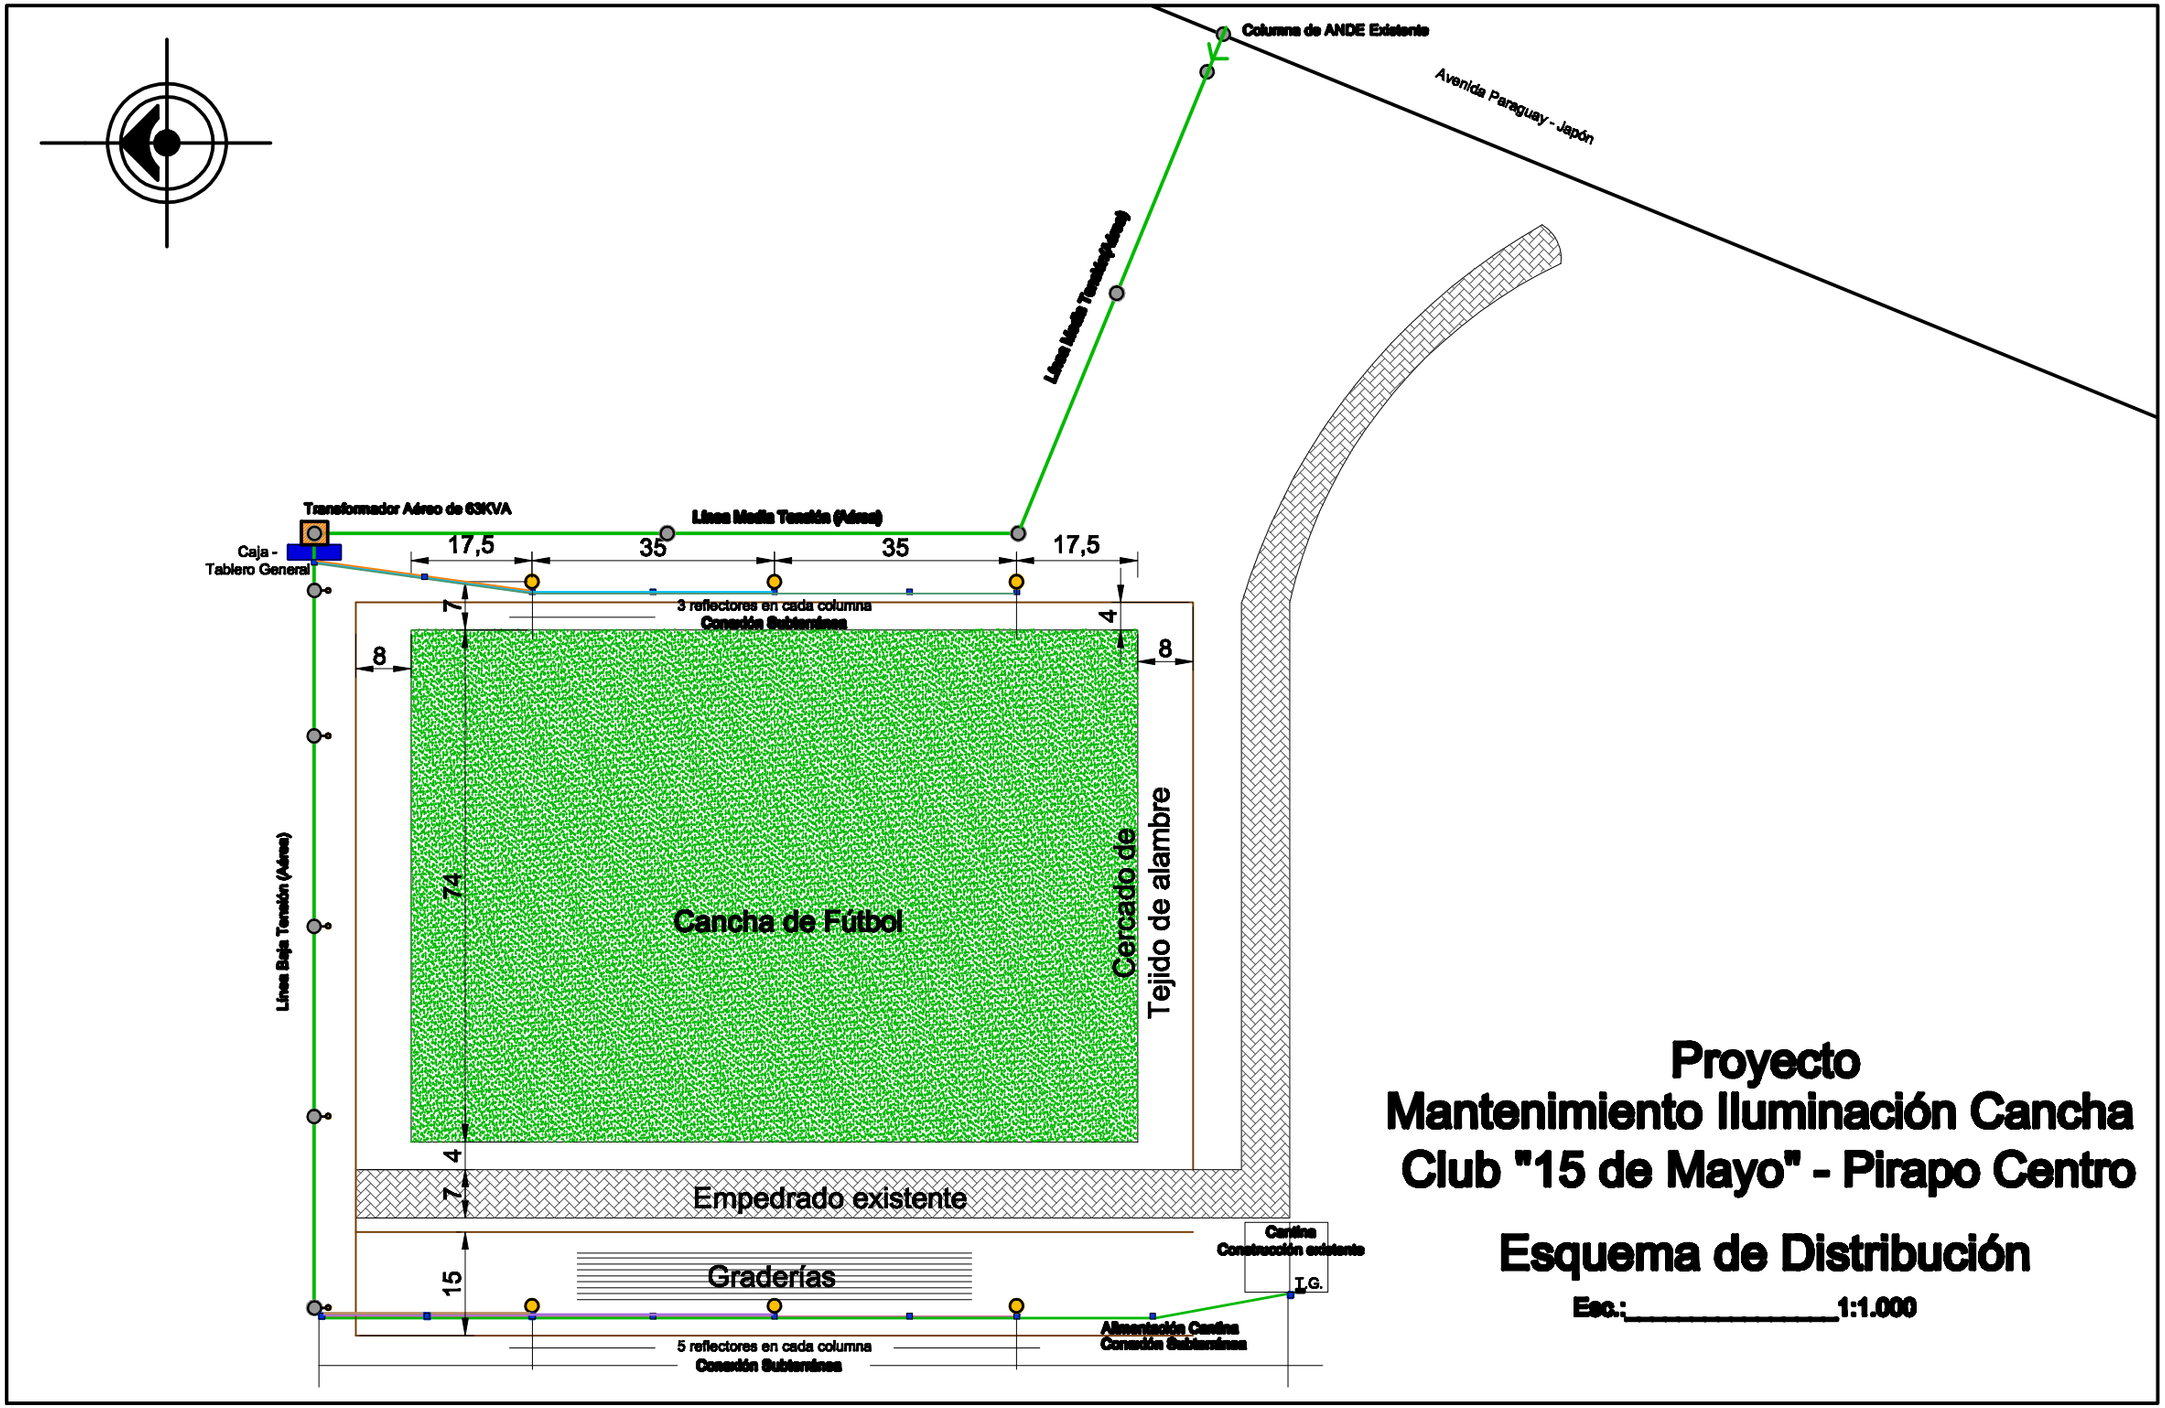
Columna de ANDE Existente
Avenida Paraguay - Japón
Línea Media Tensión (Aérea)
Transformador Aéreo de 63KVA
Línea Media Tensión (Aérea)
Caja -
Tablero General
17,5
35
35
17,5
3 reflectores en cada columna
Conexión Subterránea
7
4
8
8
74
Cancha de Fútbol
Cercado de
Tejido de alambre
Línea Baja Tensión (Aérea)
4
7
Empedrado existente
Cantina
Construcción existente
15
Graderías
I.G.
Alimentación Cantina
Conexión Subterránea
5 reflectores en cada columna
Conexión Subterránea
Proyecto
Mantenimiento Iluminación Cancha
Club "15 de Mayo" - Pirapo Centro
Esquema de Distribución
Esc.:_____1:1.000