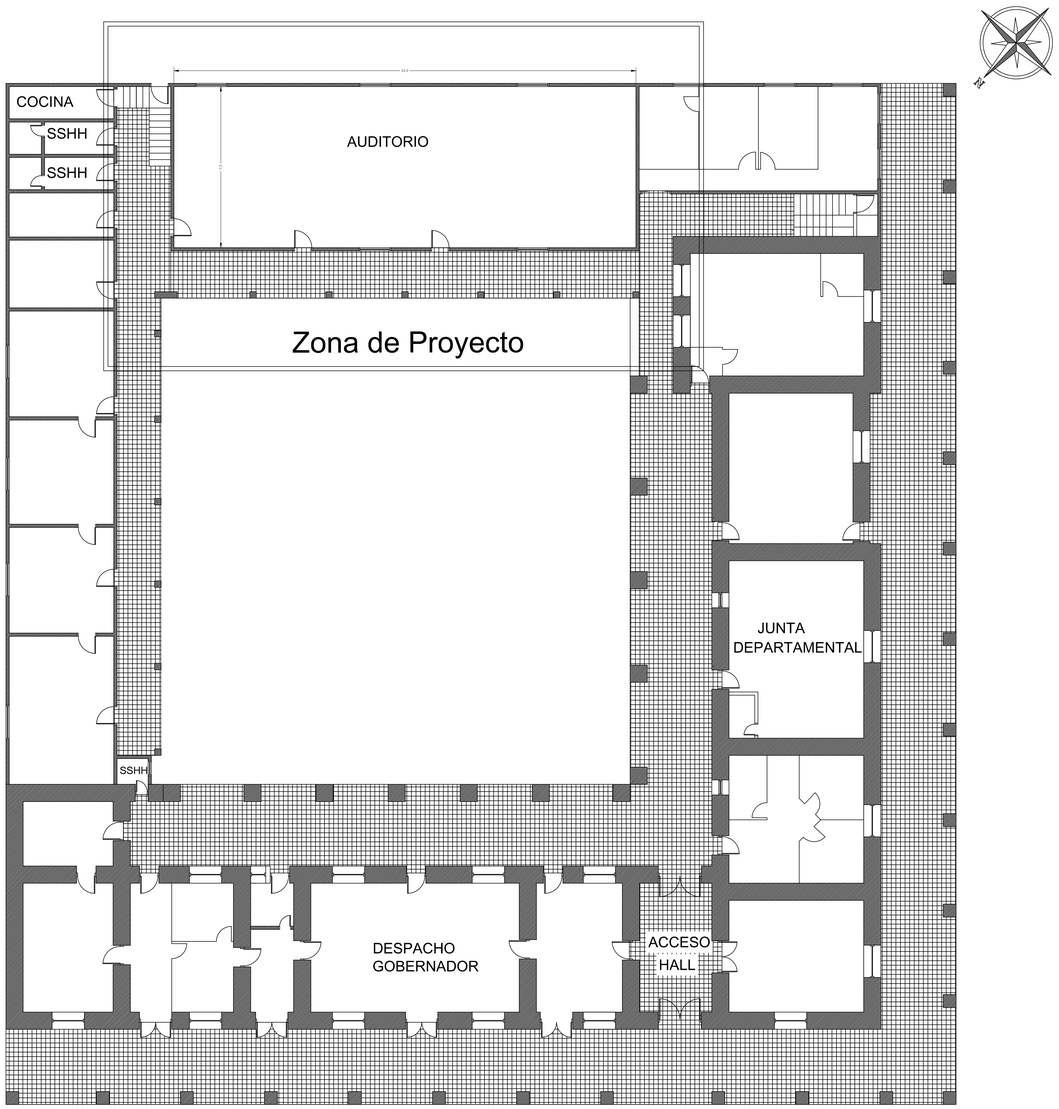

Planta General
Esc 1/100

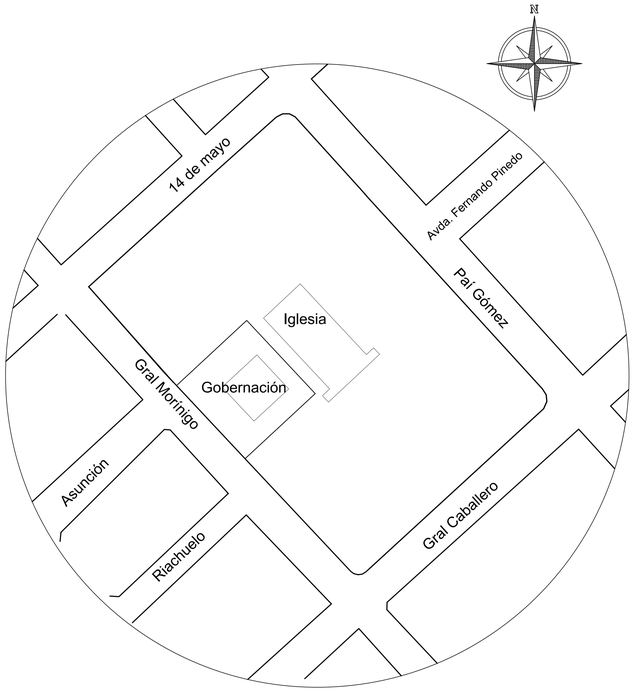

Plano de Ubicación
Esc 1/1000

Situación Actual y Proyecto

OBRA: Remodelación de Salón de la Gobernación
Propietario: Gobernación de Paraguarí
Ubicacion: Gral. Morínigo y Asunción N° 510
Proyecto: Gobernación de Paraguarí
Sup a intervenir: 218 m2
Ciudad de Paraguarí - Departamento de Paraguarí
Octubre de 2019

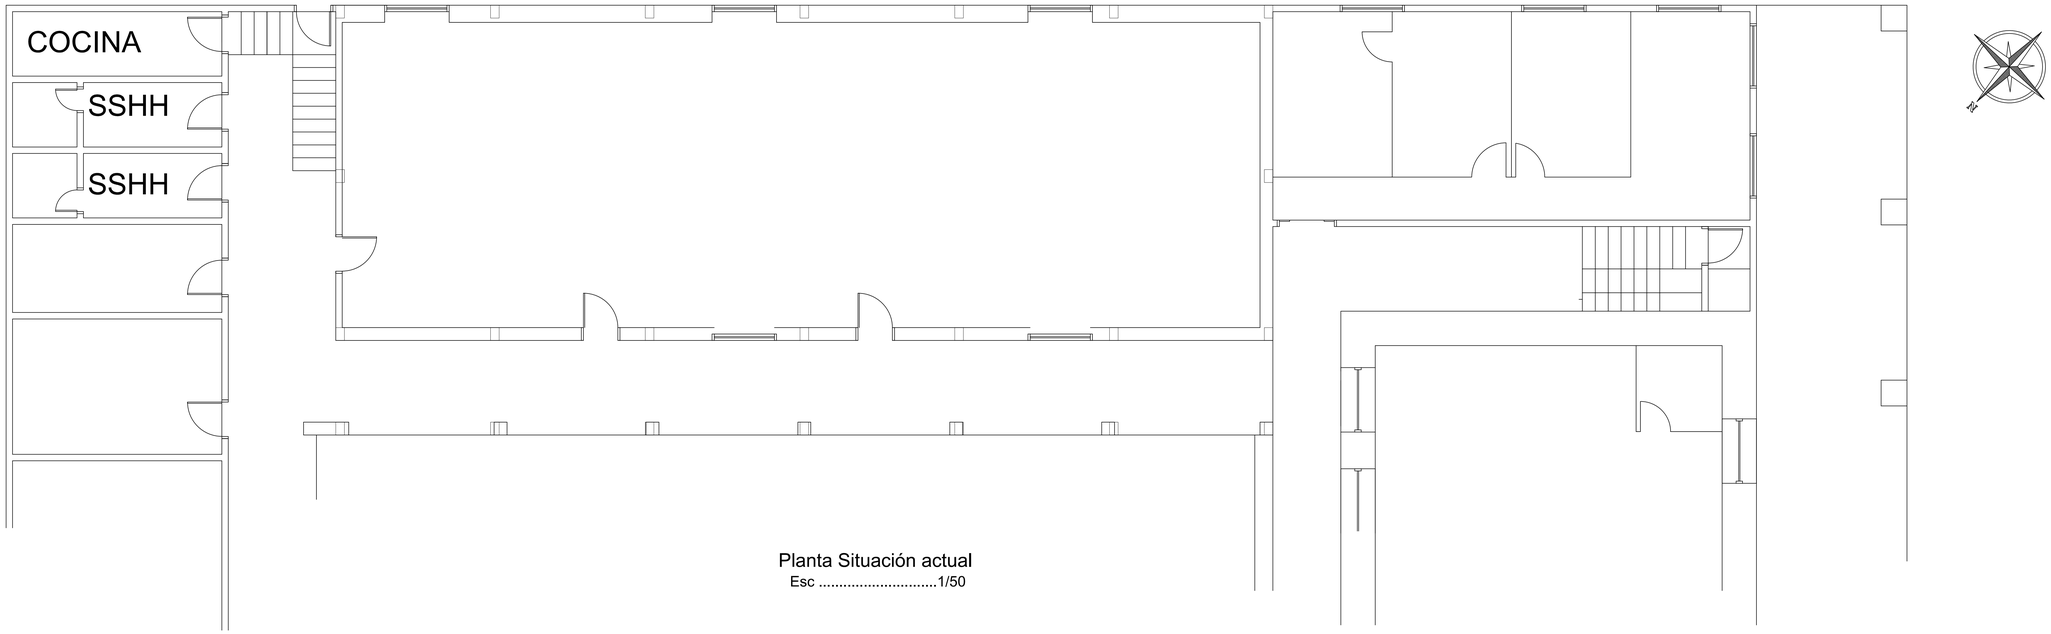

Planta Situación actual
Esc 1/50

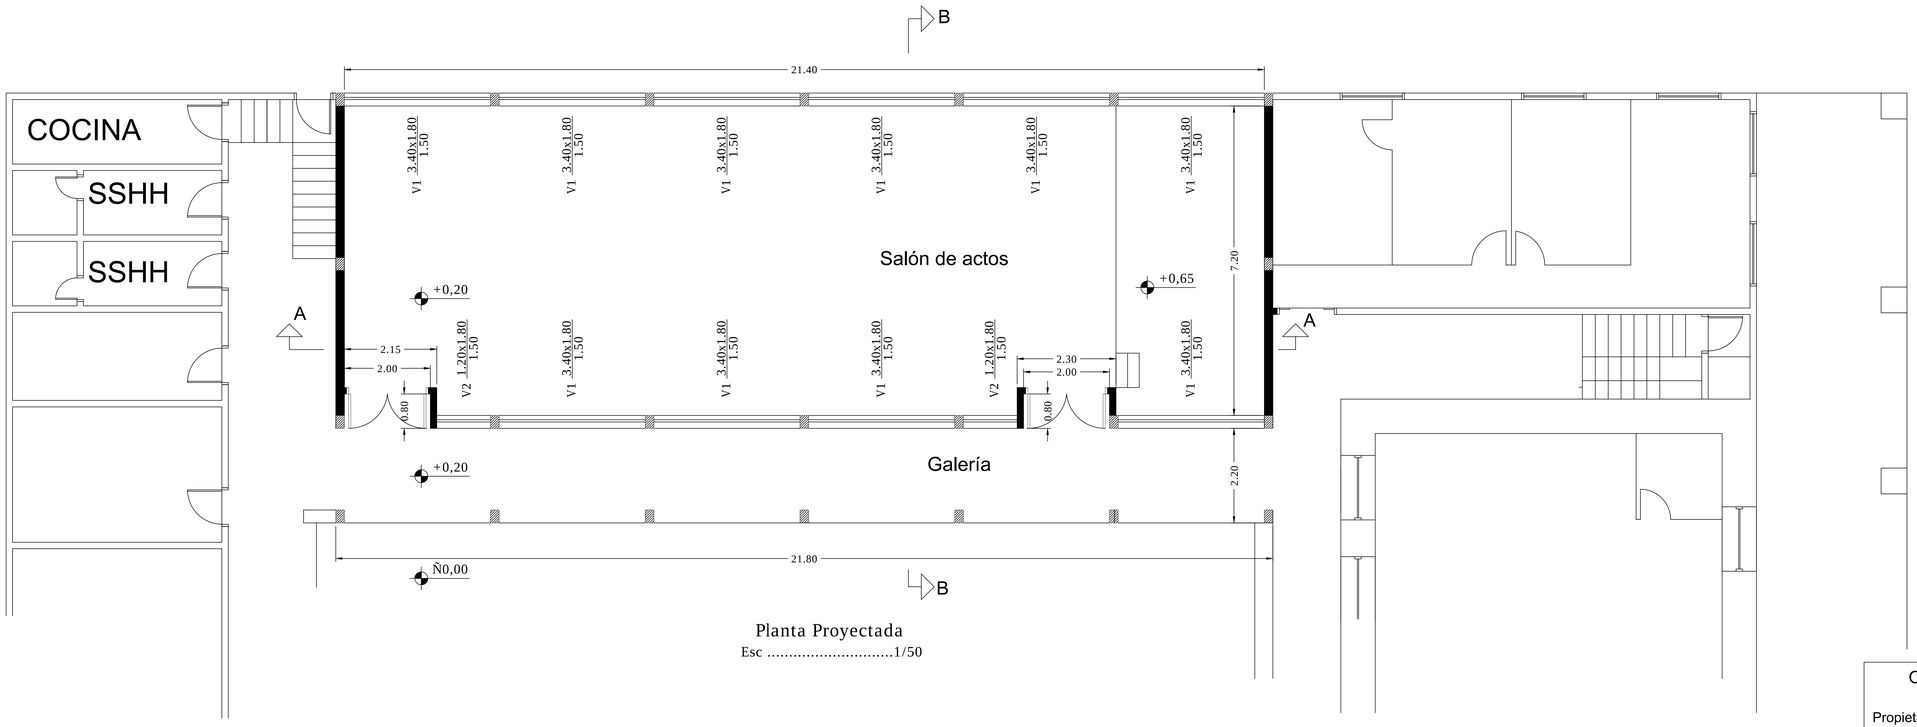

Planta Proyectada
Esc 1/50

Situaci·n Actual y Proyecto

OBRA: Remodelación de Salón de la Gobernación
Propietario: Gobernación de Paraguarí
Ubicacion: Gral. Morínigo y Asunción N° 510
Proyecto: Gobernación de Paraguarí
Sup a intervenir: 218 m2
Ciudad de Paraguarí - Departamento de Paraguarí
Octubre de 2019

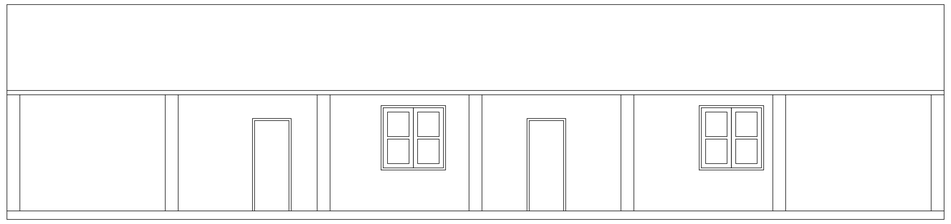

Fachada Situación Actual
Esc 1/50

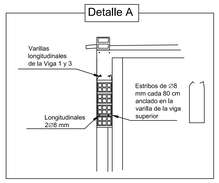

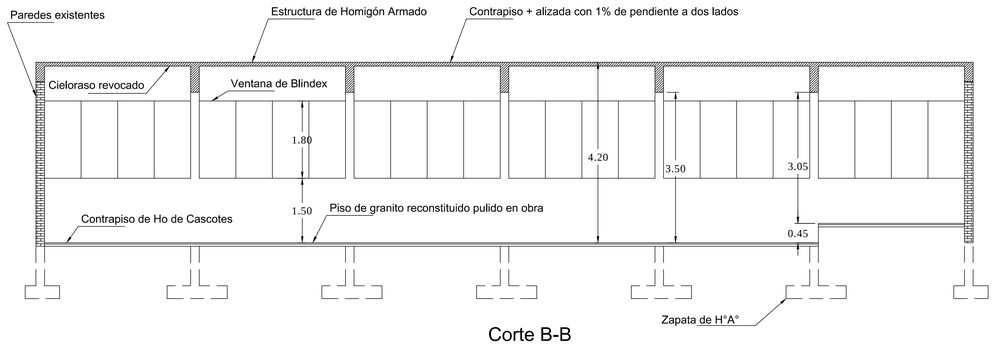

Corte B-B
Esc 1/50

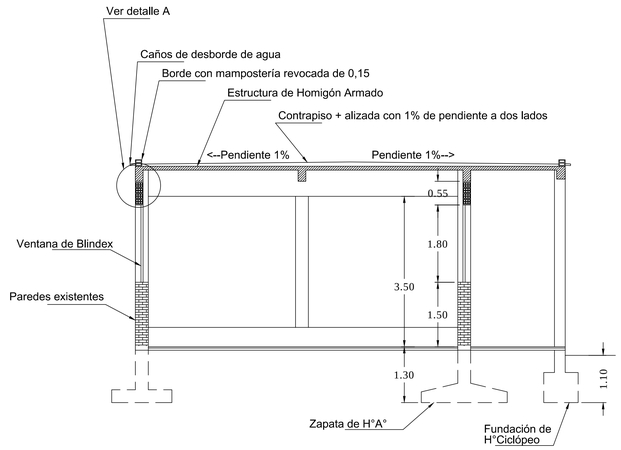

Corte A-A
Esc 1/50

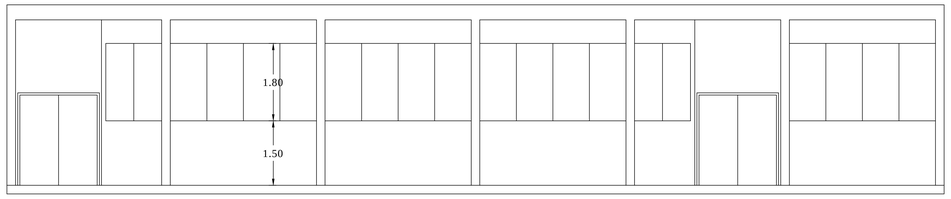

Fachada
Esc 1/50

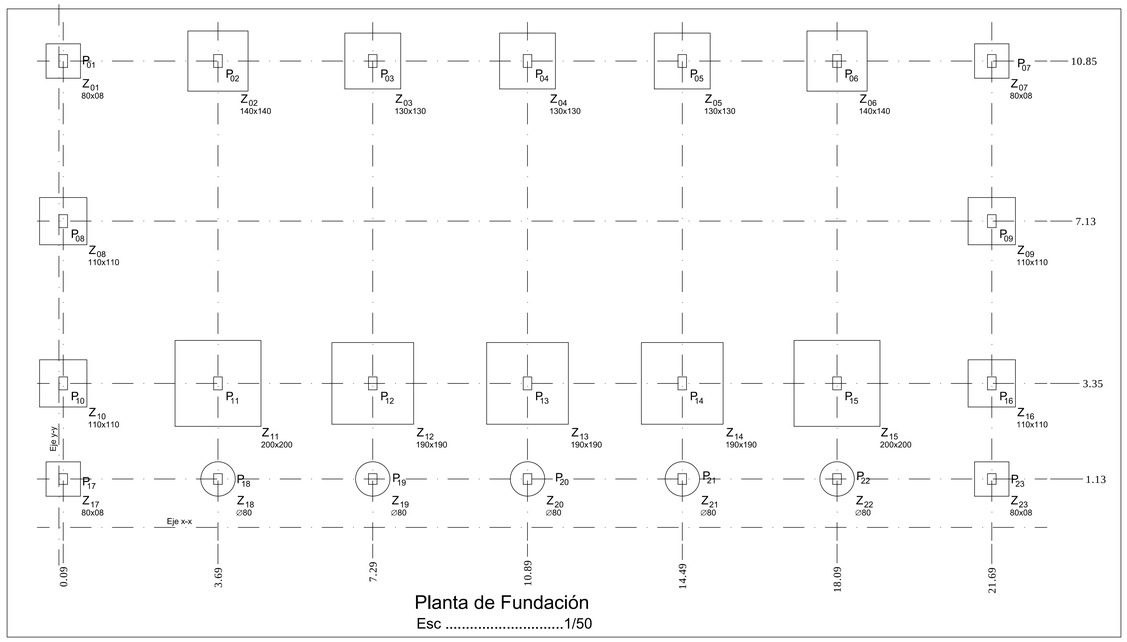

Planta de Fundación
Esc 1/50

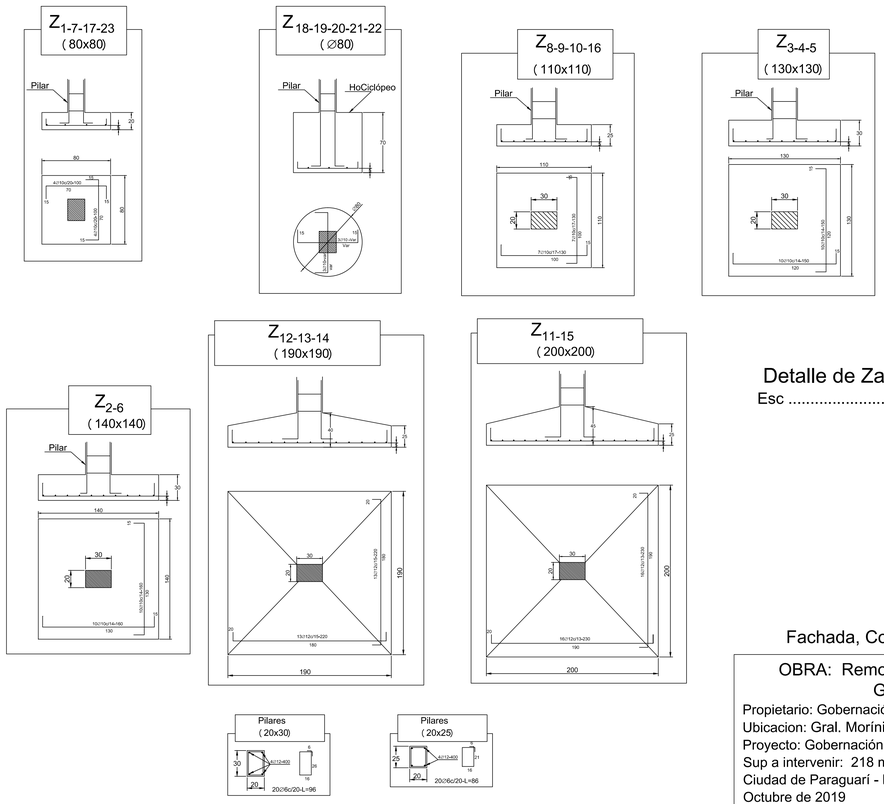

Detalle de Zapatas
Esc 1/25

Detalle de Pilares
Esc 1/25

Fachada, Cortes, Fundación

OBRA: Remodelación de Salón de la Gobernación
Propietario: Gobernación de Paraguarí
Ubicacion: Gral. Morínigo y Asunción N° 510
Proyecto: Gobernación de Paraguarí
Sup a intervenir: 218 m2
Ciudad de Paraguarí - Departamento de Paraguarí
Octubre de 2019

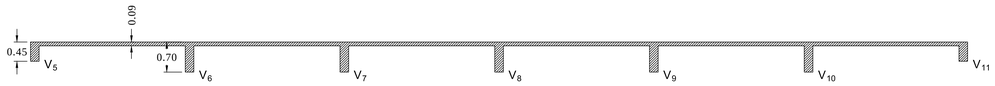

Corte A-A

Esc 1/50

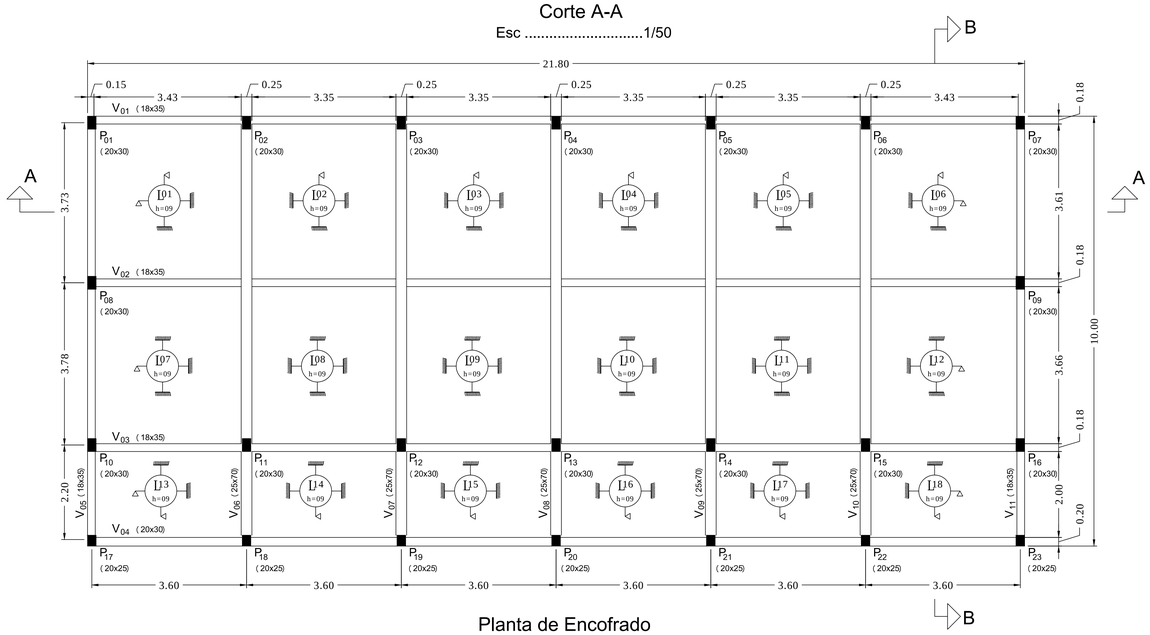

Planta de Encofrado

Esc 1/50

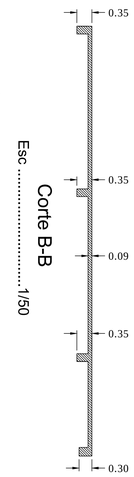

Corte B-B

Esc 1/50

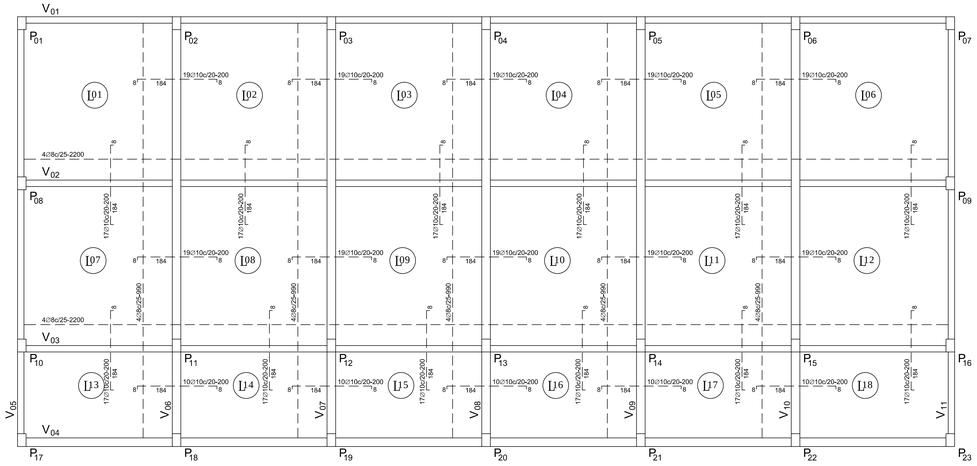

Armaduras negativas de las losas

Esc 1/50

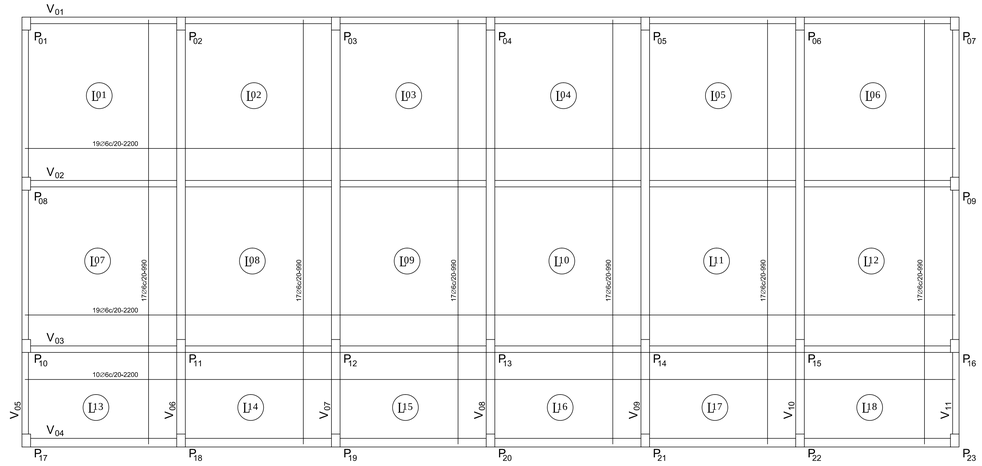

Armaduras positivas de las losas

Esc 1/50

Encofrado y Armadura de Losas

OBRA: Remodelación de Salón de la Gobernación

Propietario: Gobernación de Paraguarí

Ubicacion: Gral. Morínigo y Asunción N° 510

Proyecto: Gobernación de Paraguarí

Sup a intervenir: 218 m2

Ciudad de Paraguarí - Departamento de Paraguarí

Octubre de 2019

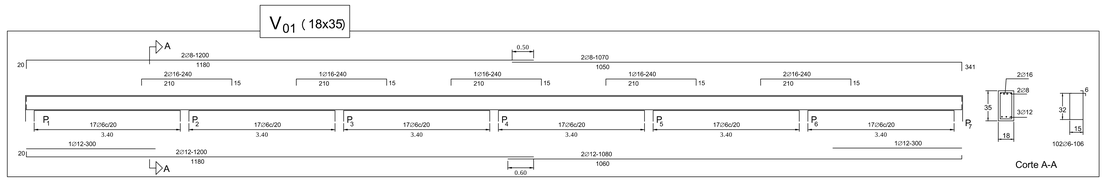

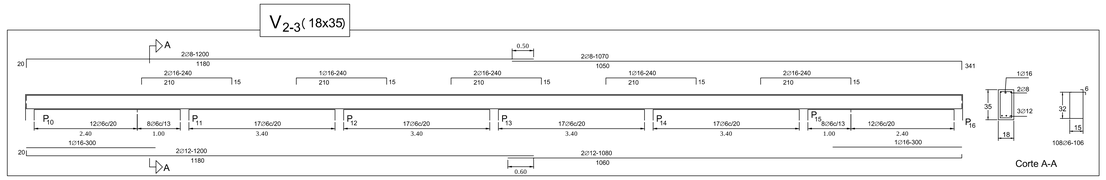

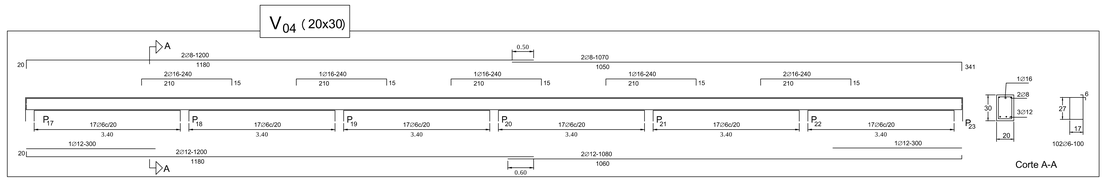

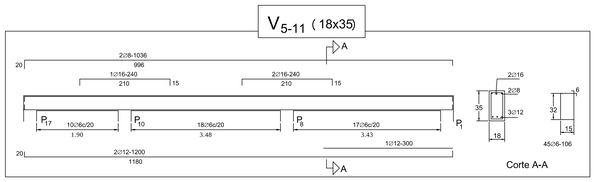

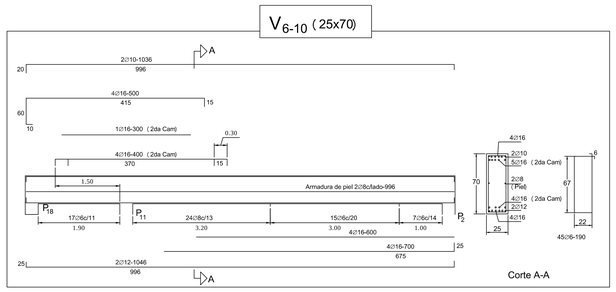

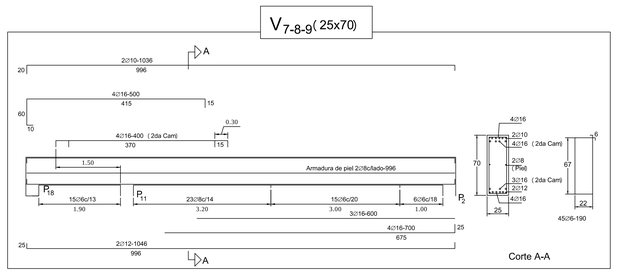

Detalle de Vigas

Esc 1/50

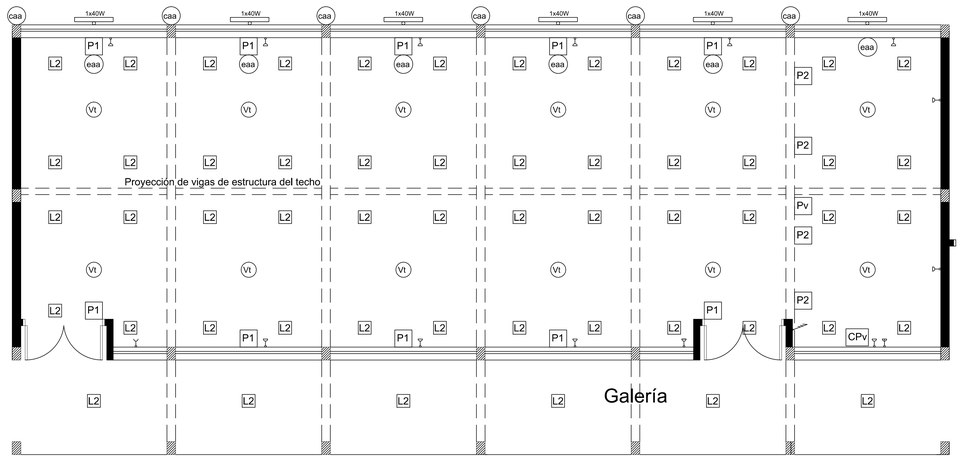

REFERENCIA

CPv	Conección HDMI para proyector de video
Pv	Proyector de video full hd
L2	Panel led de 24 w adosado de 30x30 cm
P1	Proyector led de 50W
Vt	Ventilador de techo
	Tomacorriente
	Tomacorriente chuco
caa	Compresor de a.a.
eaa	evaporador de a.a.
TS	Tablero Seccional
1x40W	Fluorescente de 1x40W

Planta de Luces y Tomas

Esc 1/50

Encofrado y Armadura de Losas

OBRA: Remodelación de Salón de la Gobernación

Propietario: Gobernación de Paraguarí

Ubicacion: Gral. Morínigo y Asunción N° 510

Proyecto: Gobernación de Paraguarí

Sup a intervenir: 218 m2

Ciudad de Paraguarí - Departamento de Paraguarí

Octubre de 2019