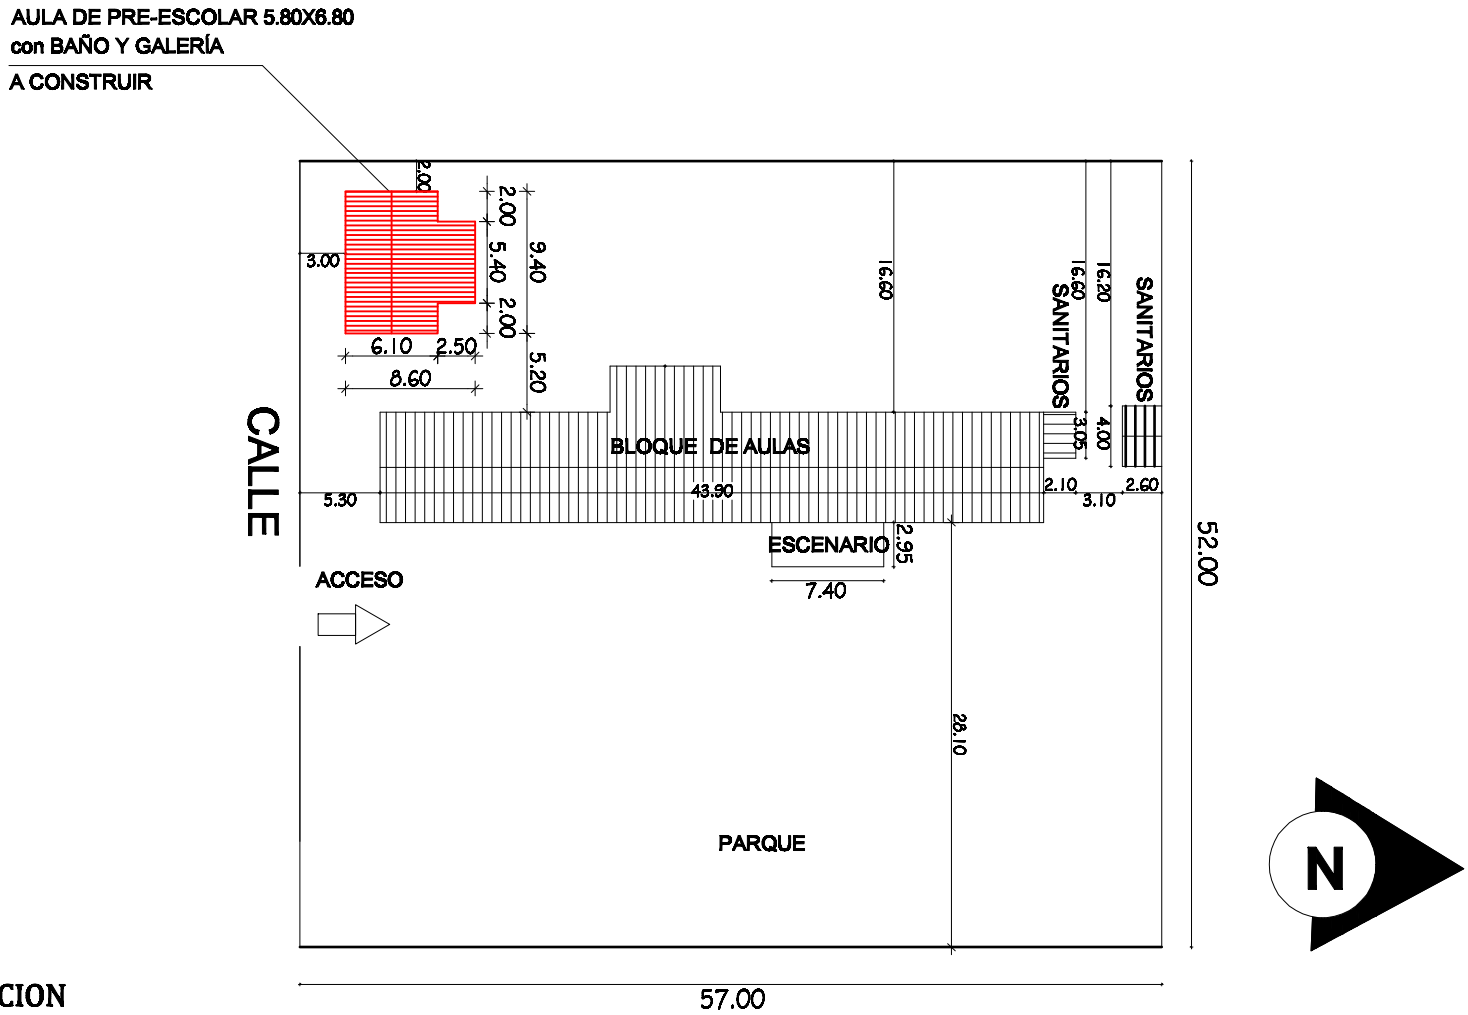

PLANTA DE UBICACION
Escala: 1/500

MUNICIPALIDAD DE ITÁ DIRECCION DE OBRAS DE LA MUNICIPALIDAD DE ITÁ	ESCUELA BÁSICA Nº5623 TATANGA MANI	CONSTRUCCION AULA DE PRE-ESCOLAR 5.80X6.80 con BAÑO Y GALERÍA ITÁ (COMPAÑÍA SENDA) - DEPARTAMENTO CENTRAL