...ne Schalenberger
ARQUITECTA
M.O.P.C.
Registro Nº 3376

MUNICIPALIDAD DE IRUÑA		
DEPARTAMENTO: De obras		
DIVISIÓN: De proyectos		PLANO
ESCALA	PLANO: CONSTRUCCIÓN DE PAVIMENTO TIPO EMPEDRADO. SALIDA DE IRUÑA, CAMINO A SAN CARLOS	01
AÑO: 2022		

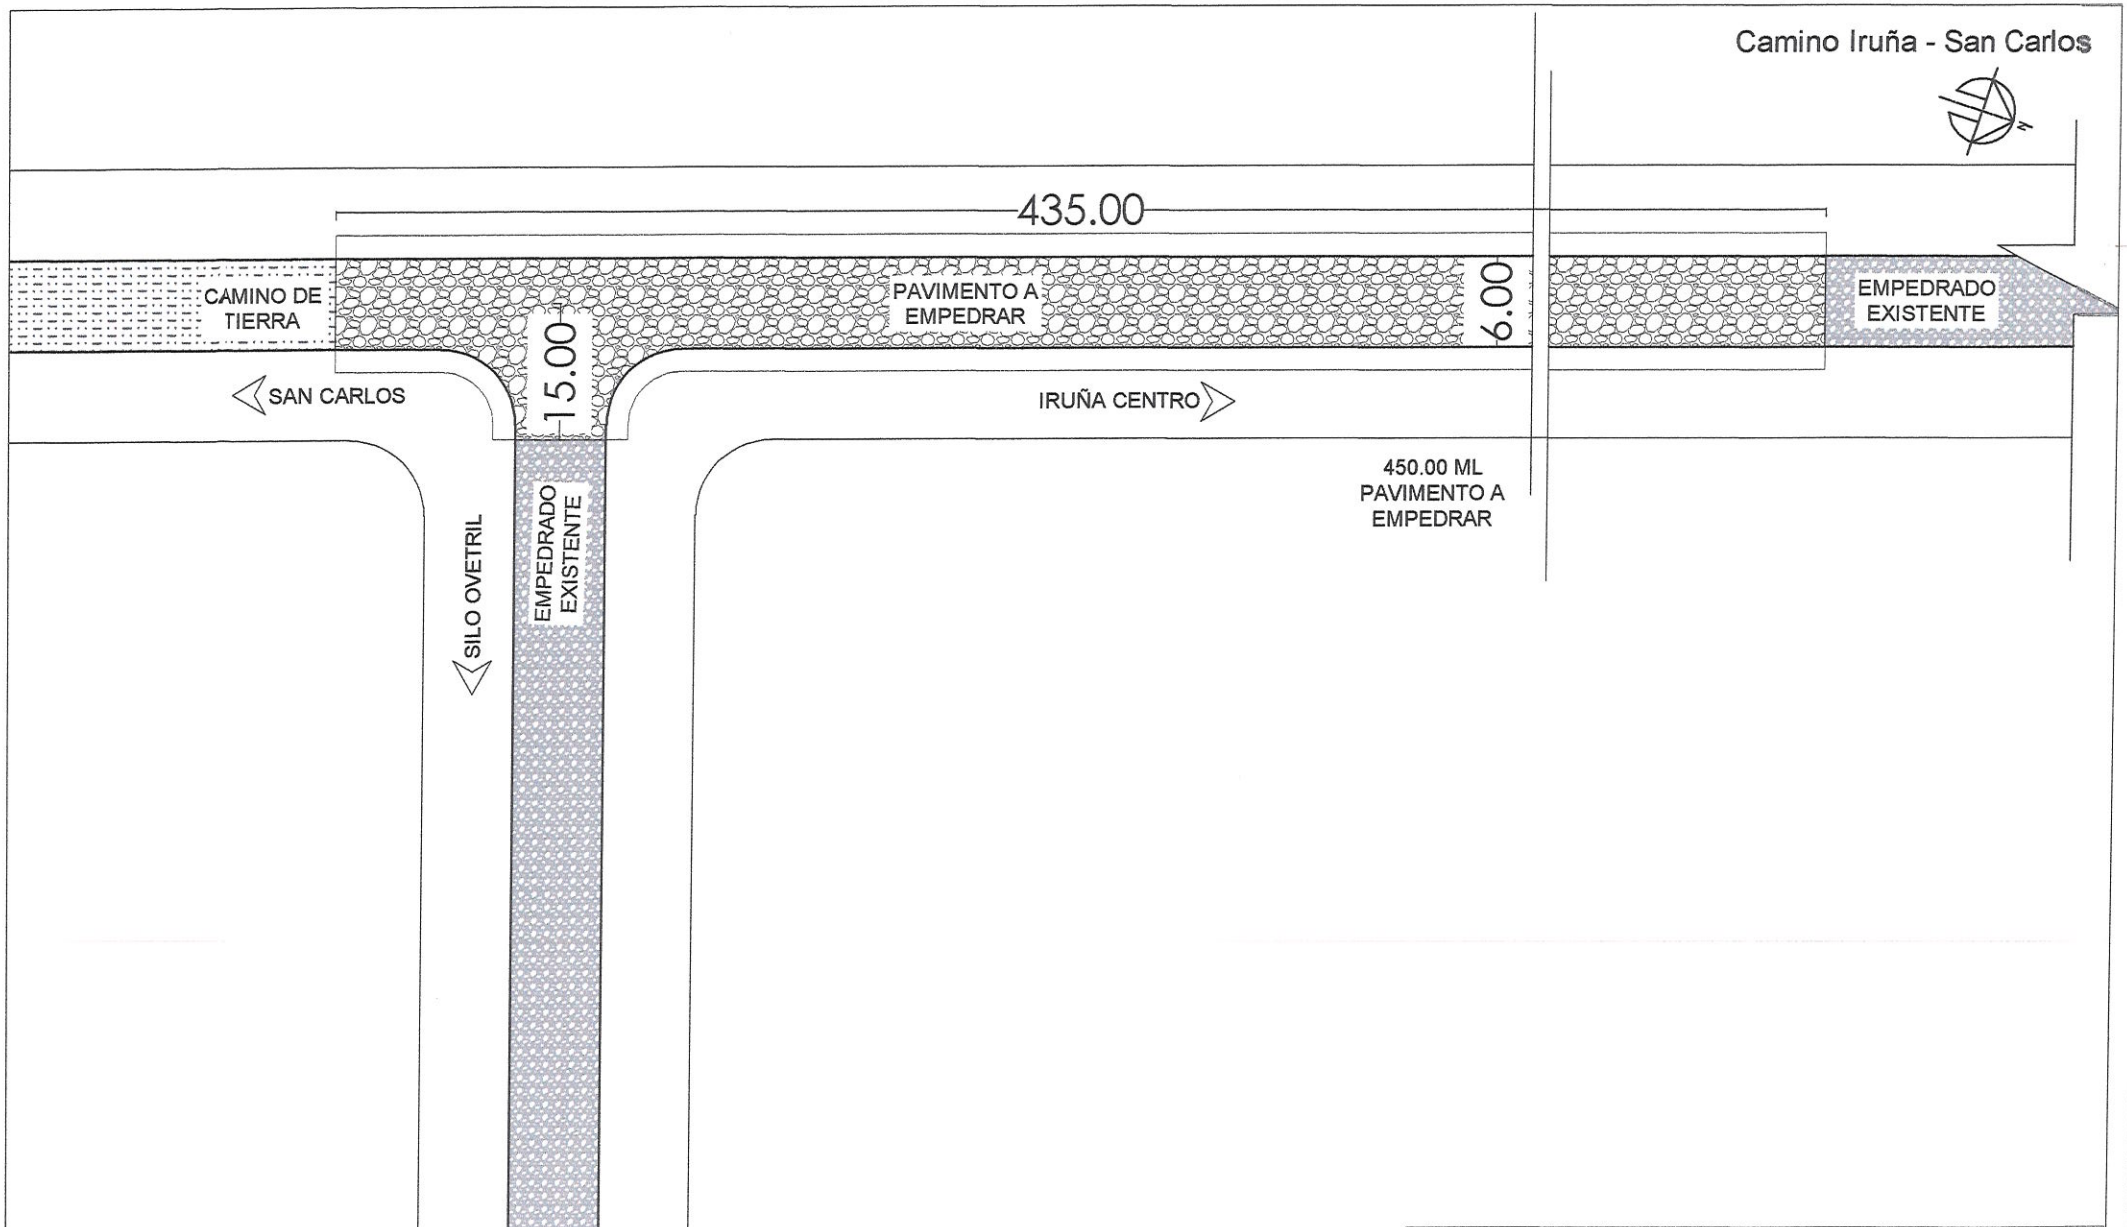

Daiane Schalemberger
ARQUITECTA
M.O.P.C.
Registro Nº 3378

PLANTA
escala 1-500

hoja A4

MUNICIPALIDAD DE IRUÑA	
DEPARTAMENTO: De obras	
DIVISIÓN: De proyectos	PLANO
ESCALA	PLANO: CONSTRUCCIÓN DE PAVIMENTO TIPO EMPEDRADO. SALIDA DE IRUÑA, CAMINO A SAN CARLOS
AÑO: 2022	02

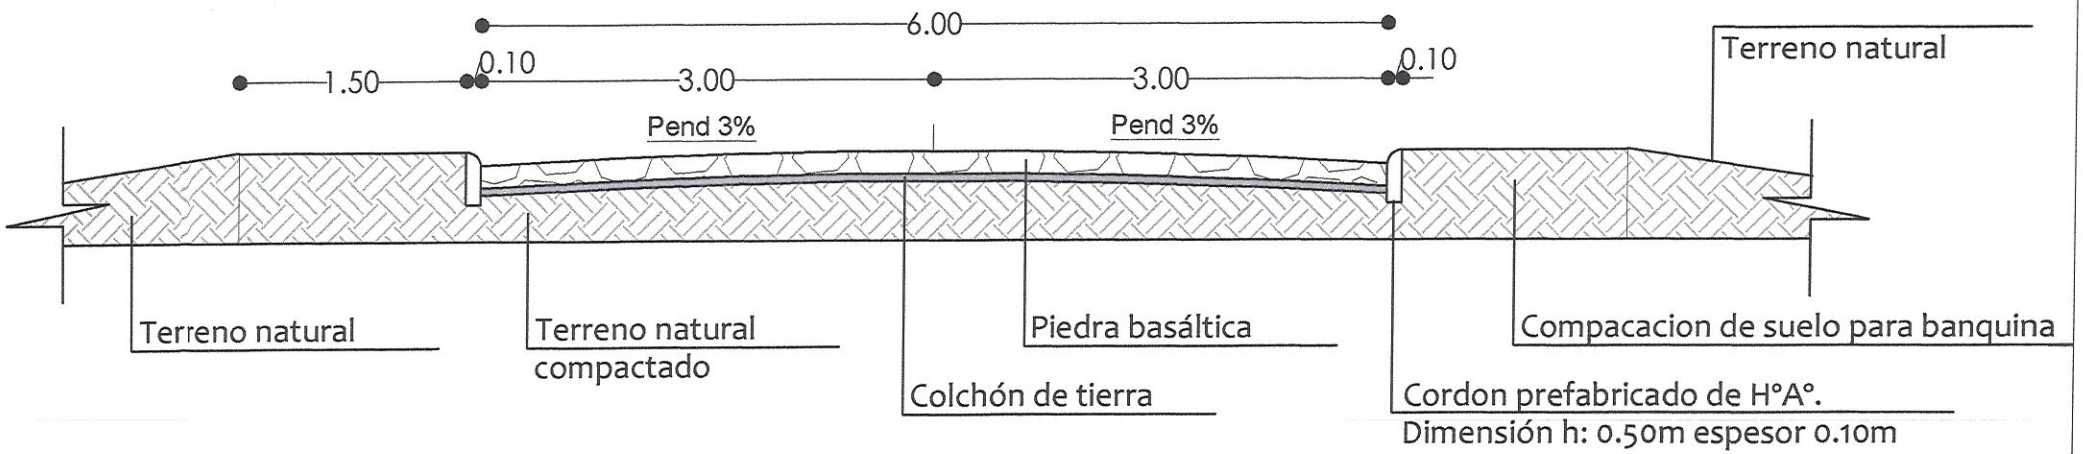

Daiane Schalenberger
ARQUITECTA
M.O.P.C.
Registro Nº 3376

CORTE
escala 1-50
hoja A4

MUNICIPALIDAD DE IRUÑA	
DEPARTAMENTO: De obras	
DIVISIÓN: De proyectos	PLANO
ESCALA	PLANO: CONSTRUCCIÓN DE PAVIMENTO TIPO EMPEDRADO. SALIDA DE IRUÑA, CAMINO A SAN CARLOS
AÑO: 2022	03