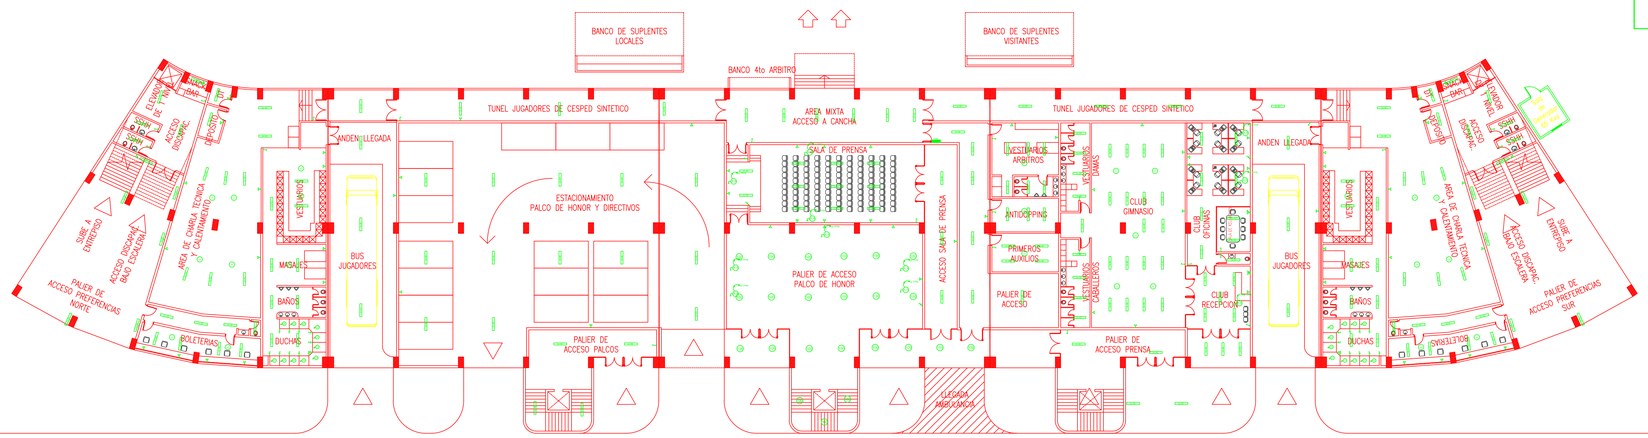

PLANTA BAJA
esc: 1/200

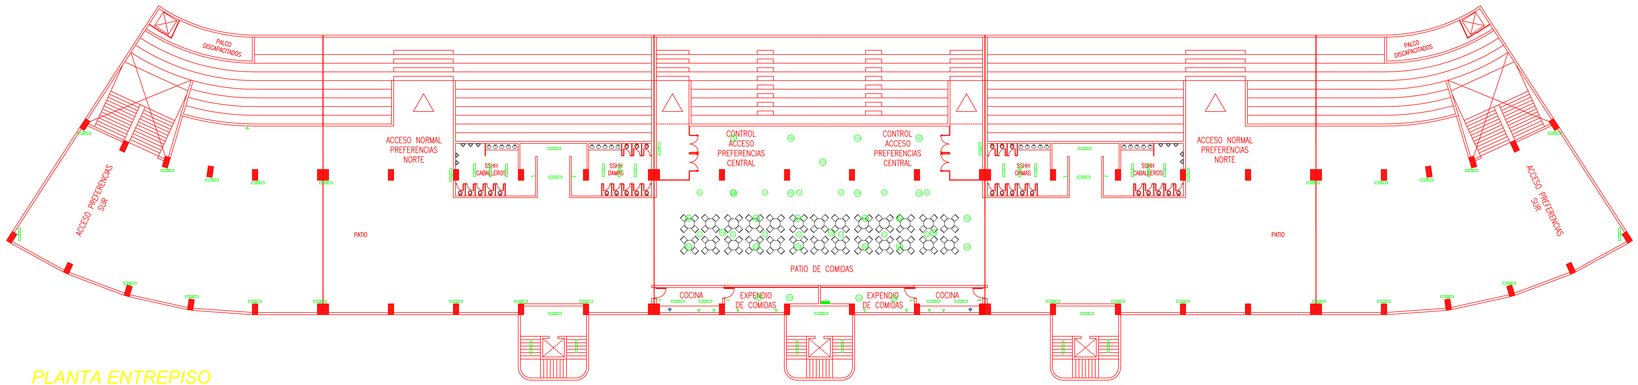

PLANTA ENTREPISO
esc: 1/200

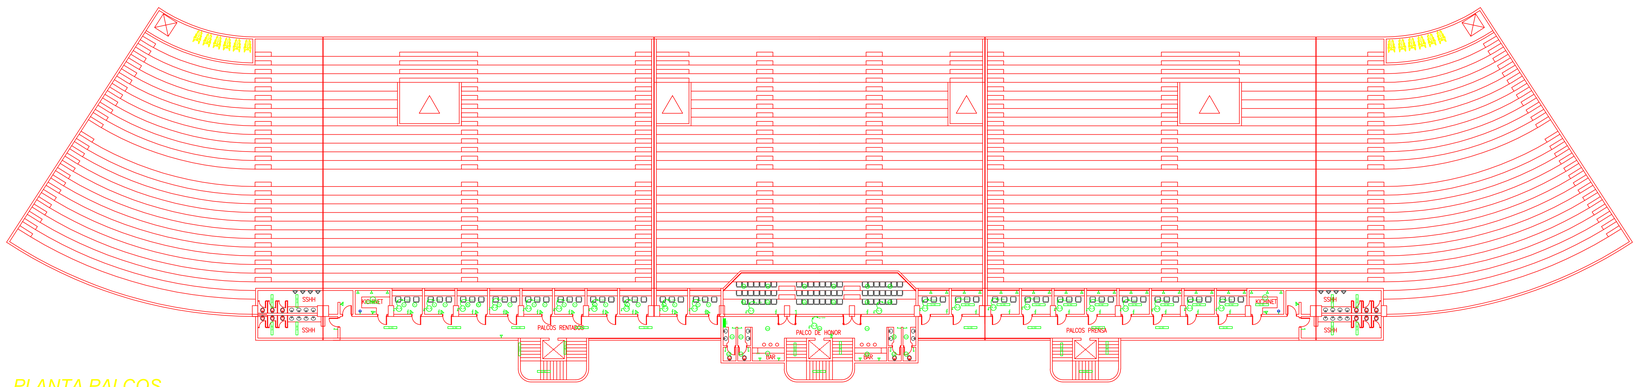

PLANTA PALCOS
esc: 1/200

REVISIONES:		
Fecha	Responsable	Firma

PLANTA BAJA INST. ELECTRICA ..... esc 1:200
(NIVELES 0.00 / -0.10 / -1.20)
PLANTA ENTREPISO INST. ELECTRICA ..... esc 1:200
(NIVEL = 4.30)
PLANTA PALCOS INST. ELECTRICA ..... esc 1:200
(NIVEL = 14.10)

Proyecto:
ESTADIO DE FUTBOL DE CAMPO

Departamento: Concepción
Ciudad: Concepción
Ubicación:
Responsable Técnico:

RUBRO: IE
LÁMINA Nº: 01

INSTALACION ELECTRICA

SECTOR: PREFERENCIAS