Municipalidad de La Paz

Colegio Nacional
Colonia La Paz

Obra: Vereda y Estacionamiento

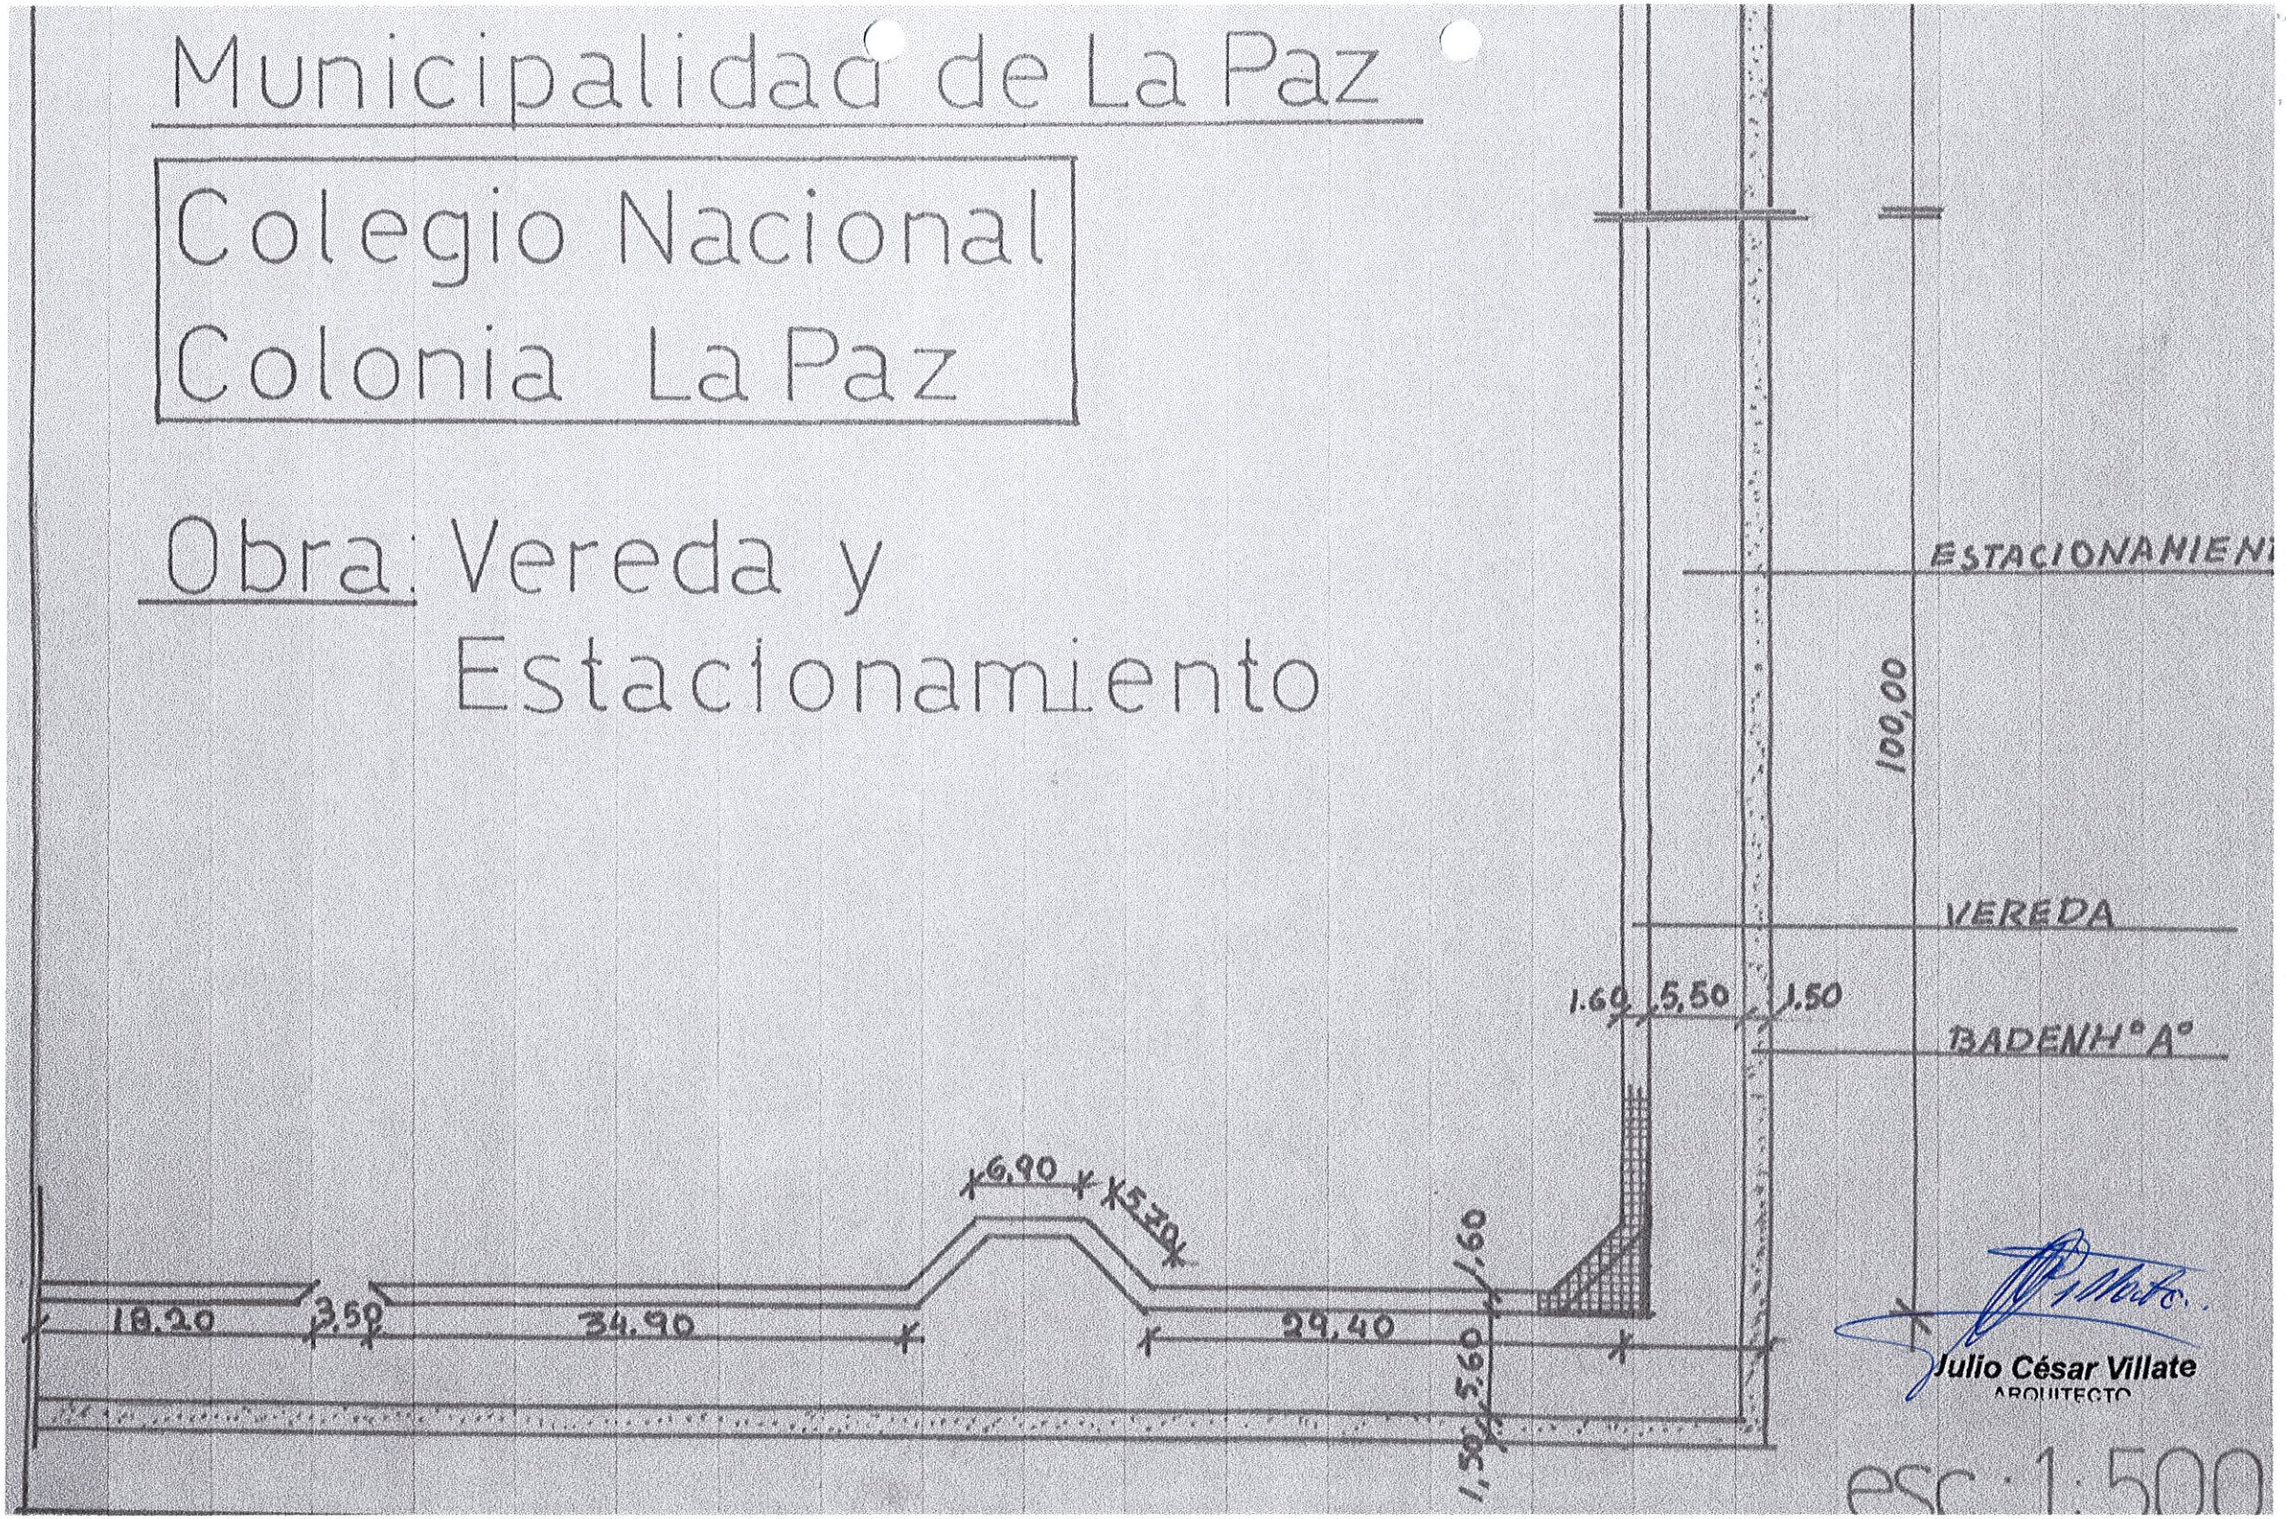

Julio César Villate
ARQUITECTO

esc: 1:500